


PRZEKRÓJ A-A

PRZEKROJE CZĘŚĆ BIUROWO-SOCJALNA NR 2

PRZEKRÓJ B-B

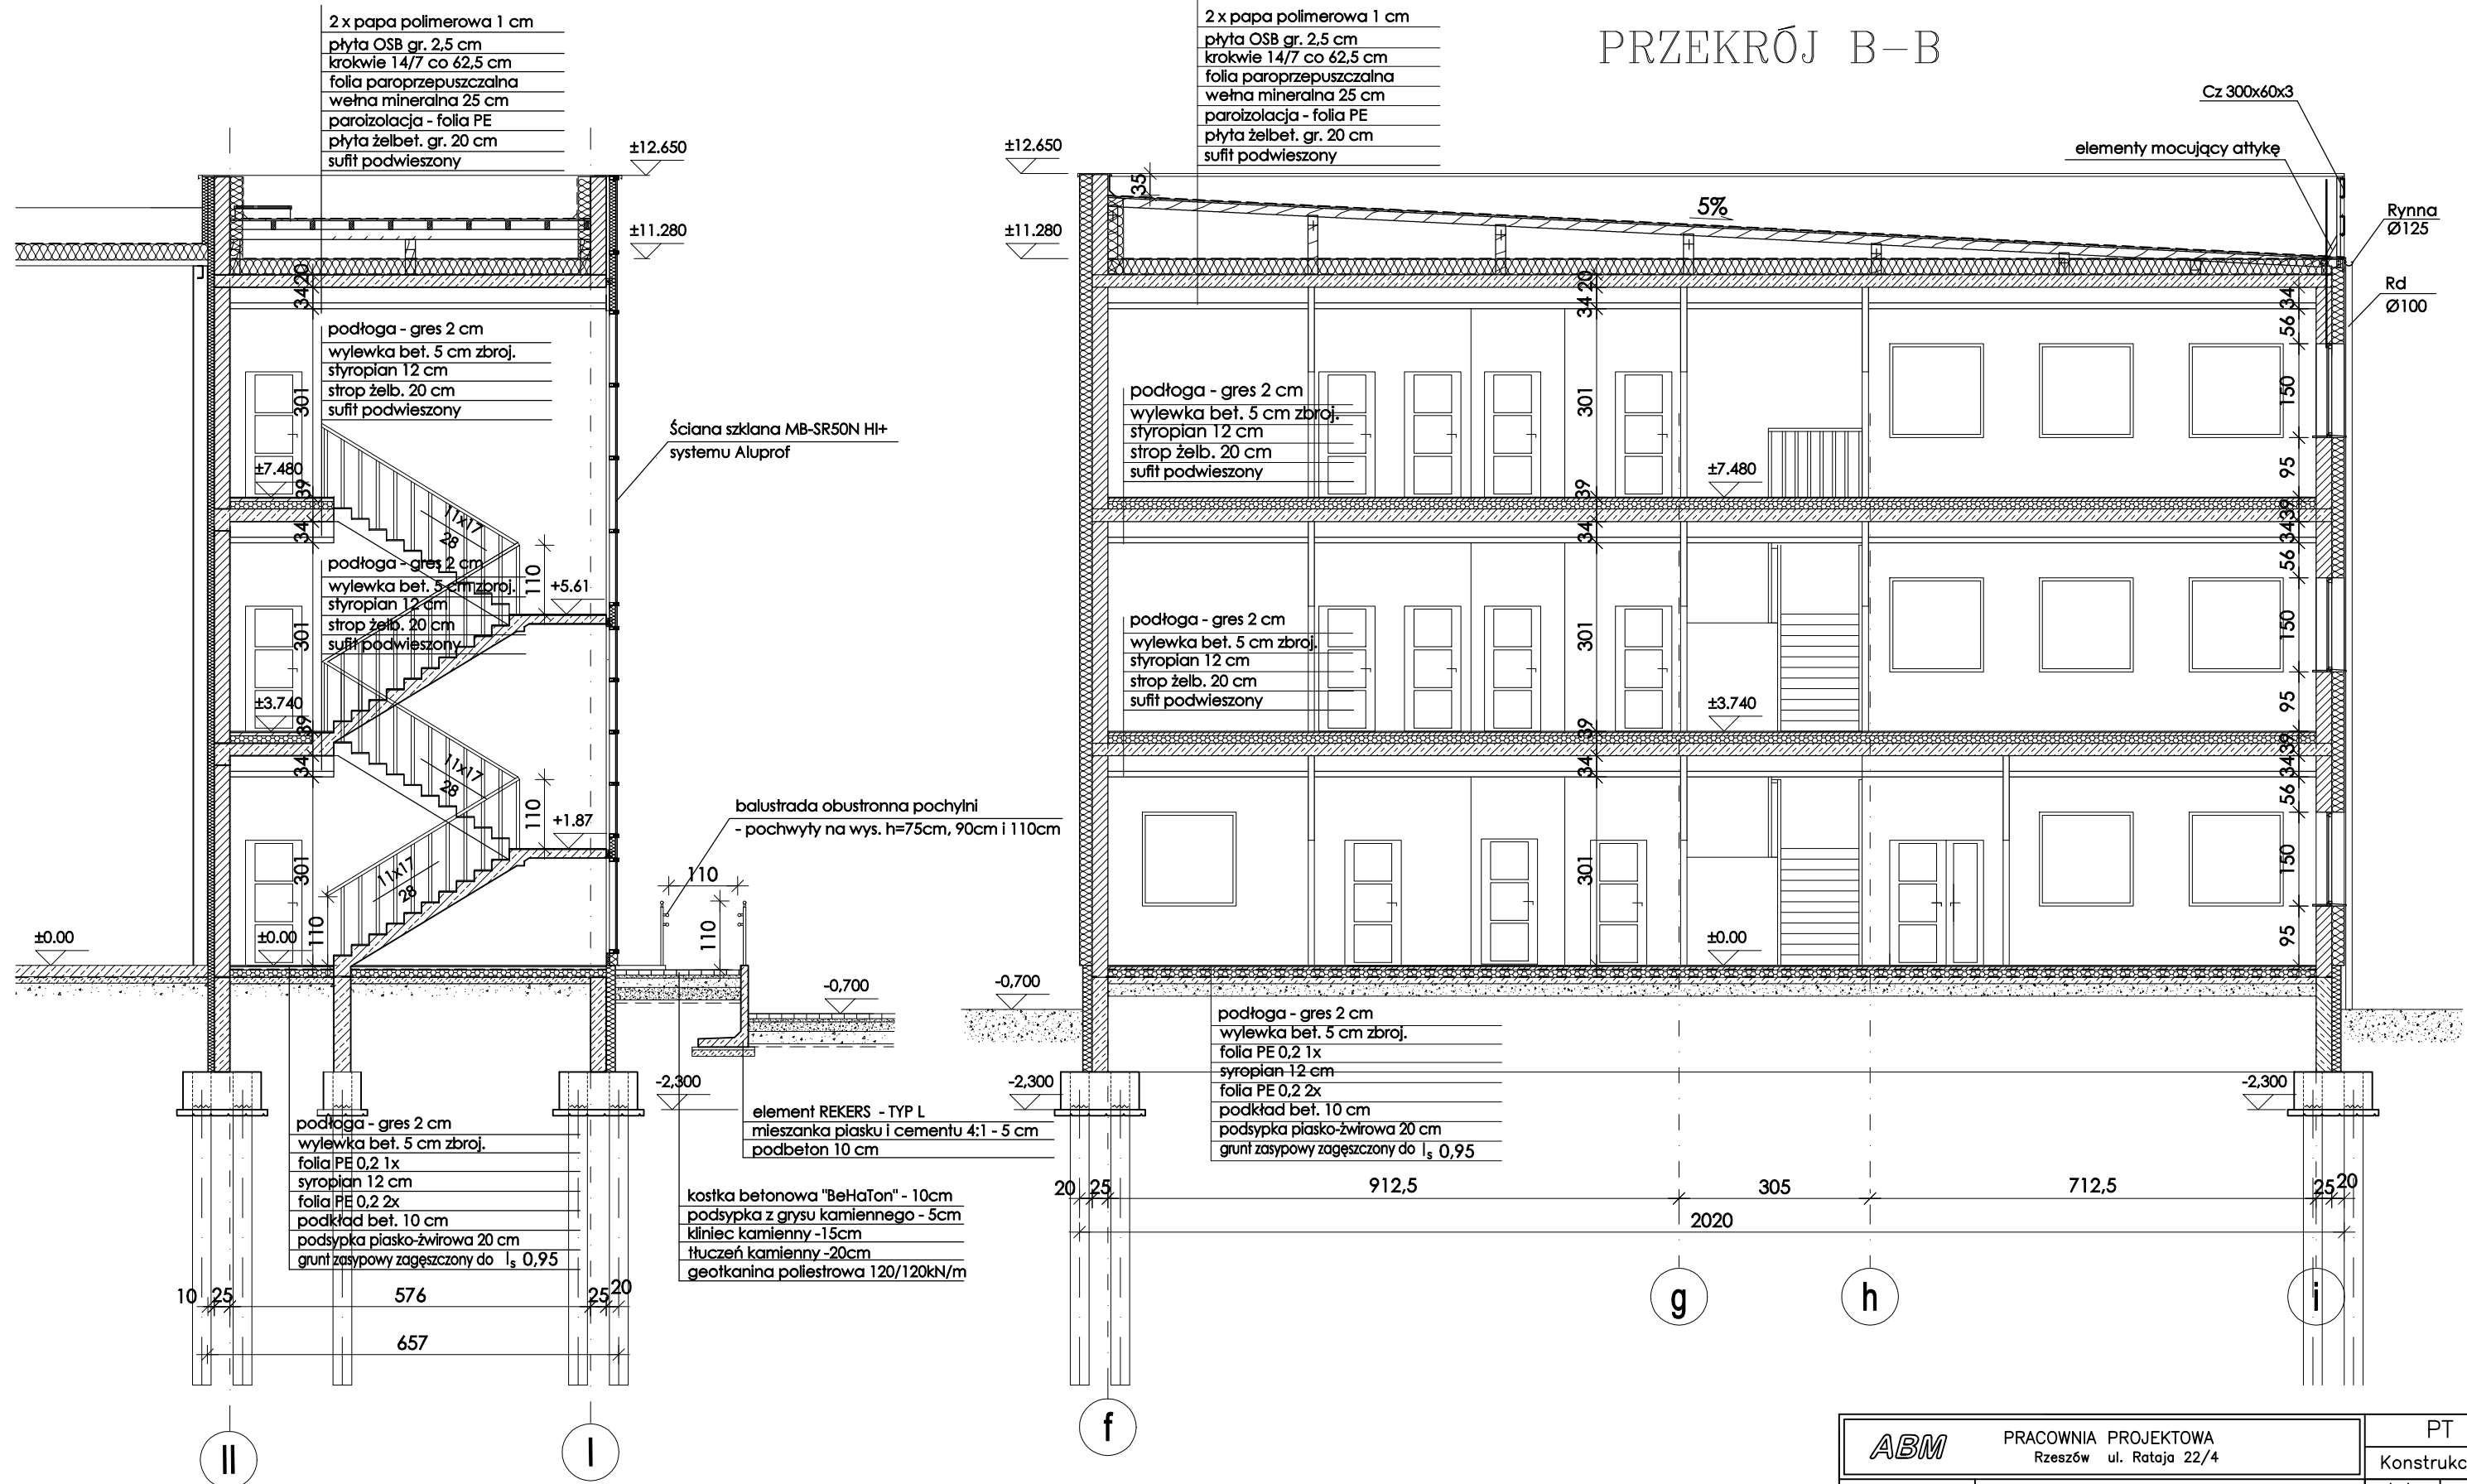

ABM PRACOWNIA PROJEKTOWA Rzeszów ul. Rataja 22/4		PT	
Przedmiot rysunku: PRZEKRÓJ A-A i B-B		Konstrukcja	
Obiekt: Część biurowo-socjalna NR2		skala: 1:100	nr rys.: 20
Projektant: inż. Edward Terczyński	nr upr. B 45/78	data 05.2021	podpis
Oprac.: mgr inż. arch. Angelika Terczyńska		05.2021	