


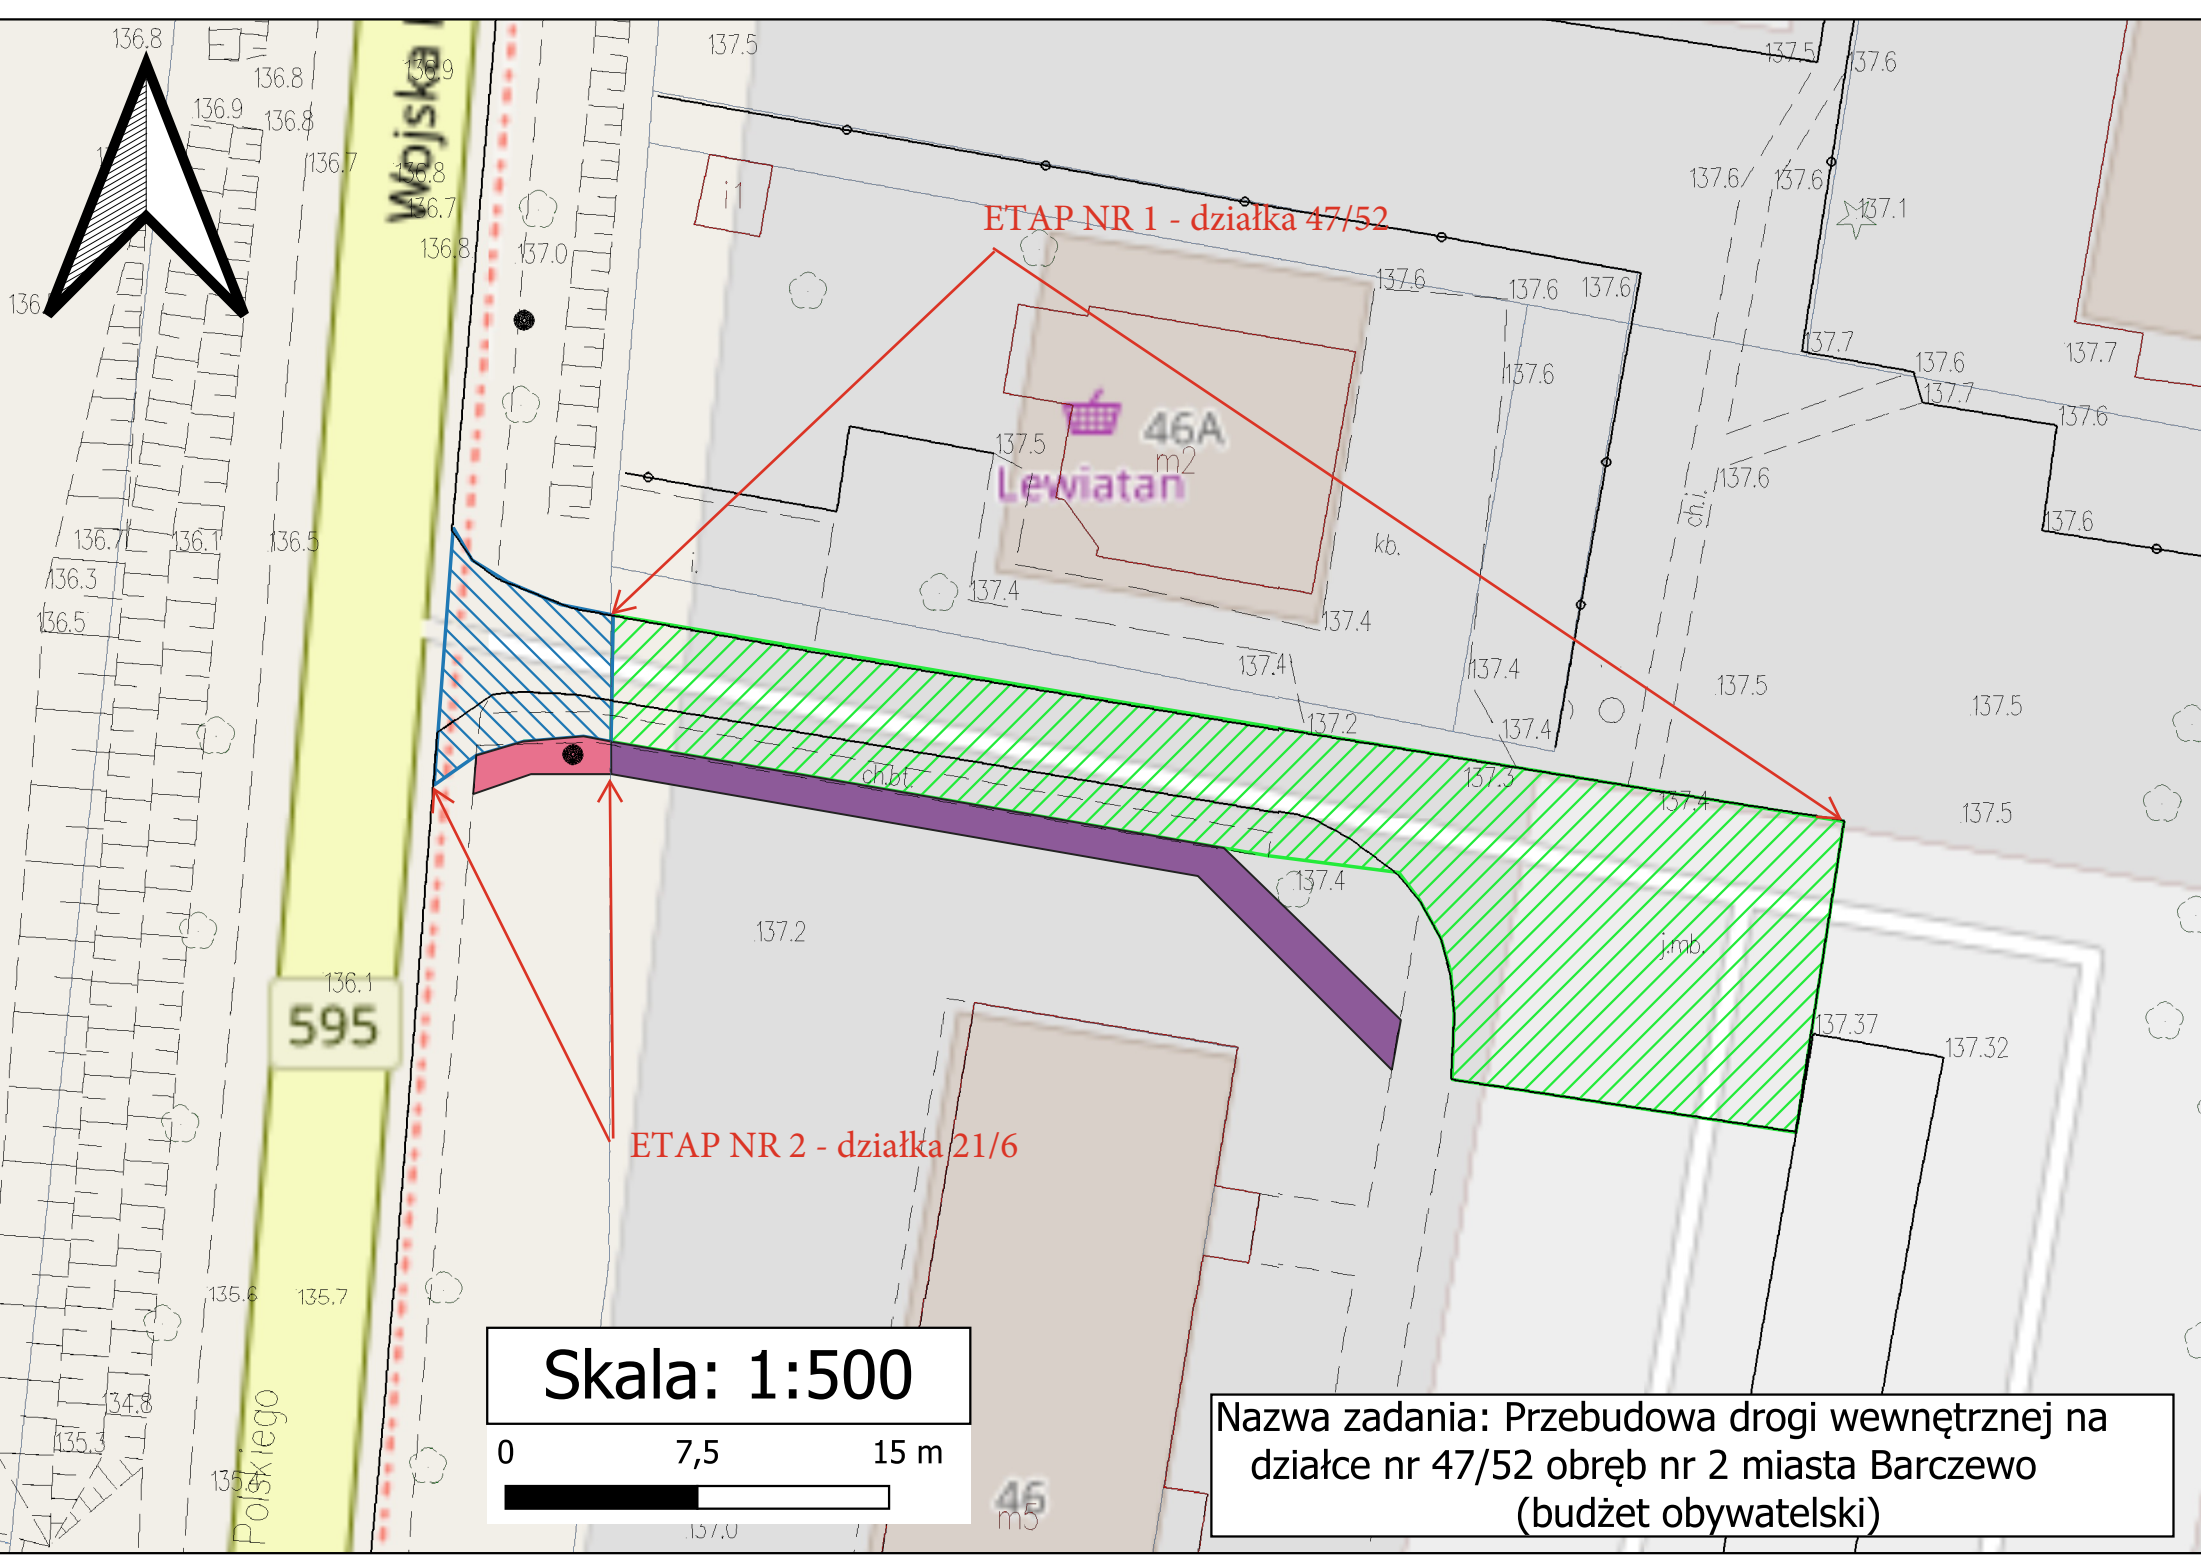

ETAP NR 1 - działka 47/52

ETAP NR 2 - działka 21/6

Skala: 1:500

0 7,5 15 m

Nazwa zadania: Przebudowa drogi wewnętrznej na
działce nr 47/52 obręb nr 2 miasta Barczewo
(budżet obywatelski)