


2. PIĘTRO – RZUT POMIESZCZEŃ ECPW
RZUT STROPU NAD 1.PIĘTREM

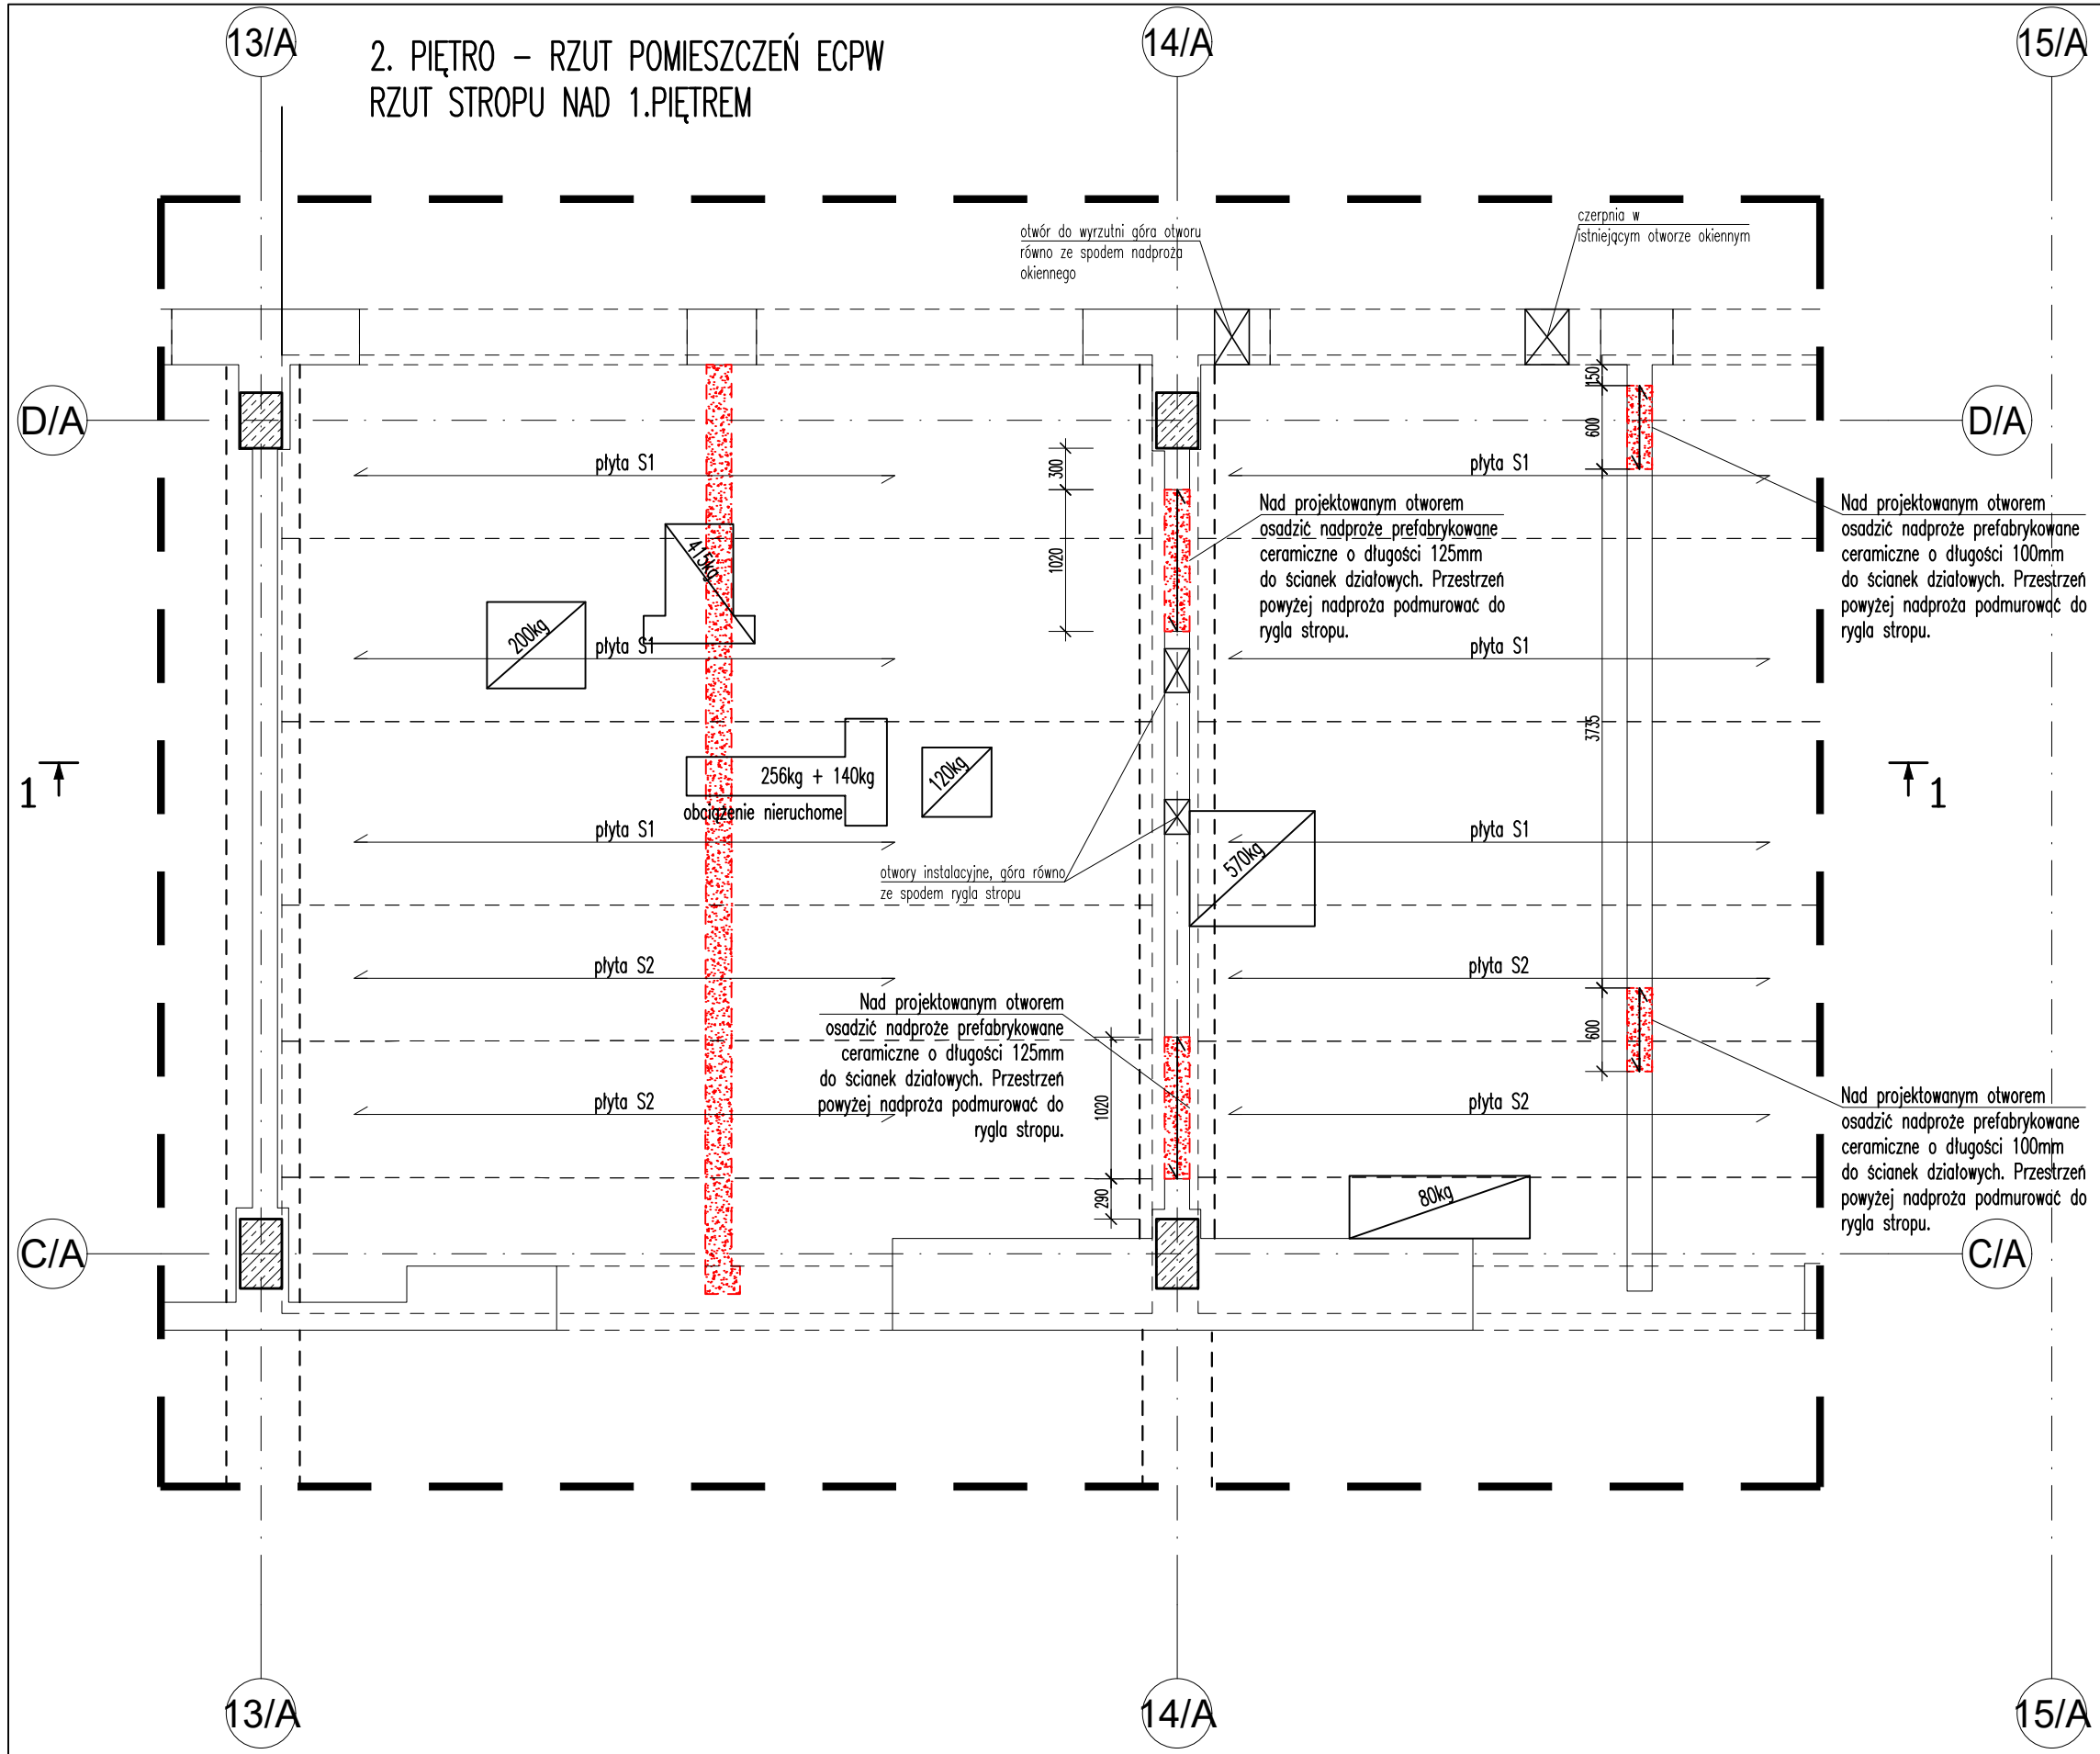

Zabezpieczenie antykorozyjne:
Elementy stalowe zabezpieczyć do kategorii korozyjności C1 powłokami malarskimi.

Otwory na śruby:
Jeśli na rysunku lub detalach nie pokazano inaczej, dla śrub wykonać otwory z luzem montażowym zgodnie z wytycznymi normowymi.

- Uwaga:
1. Rysunek rozpatrywać łącznie z pozostałymi rysunkami i opisem technicznym konstrukcji oraz z projektem architektury i pozostałymi projektami branżowymi.
 2. Zabezpieczenie antykorozyjne elementów zgodnie z opisem technicznym konstrukcji.
 3. Przed zamówieniem elementów zweryfikować długość projektowanych elementów stalowych i ewentualnie skorygować wymiary.
 4. Wymiary projektowanych elementów ustano w oparciu o przekazaną inwentaryzację. Bezwzględnie przed montażem należy zweryfikować i potwierdzić rozstaw elementów i dopasować do wytycznych urządzeń wg wybranego dostawcy.

inwestor	Pabianickie Centrum Medyczne Sp. z o.o. ul. Jana Pawła II 68 Pabianice 95-200
projektant	Grzegorz Janiszewski Piotr Adach Maciej Kądziołowski 93-571 Łódź ul. Ptasia 5/10, tel./fax 42 637 36 15 www.atrium.lodz.pl
stadium projektu	PROJEKT WYKONAWCZY
branża	KONSTRUKCJA
Nr umowy	UMOWA Nr 72/759/ZP/WŁ/U/2023
Projektant	mgr inż. KRZYSZTOF CHOJNACKI upr.bud. LOD/1620/POOK/11
Specjalizacja	konstrukcja
Sprawdzający	mgr inż. MACIEJ WASIELA upr.bud. LOD/1261/POOK/09
Specjalizacja	konstrukcja
Nazwa i Adres obiektu budowlanego:	PROJEKT PRACOWNI ECPW
	95-200 Pabianice ul. Jana Pawła II 68

Tytuł rysunku	
2.piętro - rzut pomieszczeń ECPW. Rzut stropu nad 1.piętrzem	
Nr identyfikacyjny dokumentu	Nr rewizji
72.ST.L.1	01
Data	Skala rysunku
04.07.2023	1:50