


PRZEKRÓJ KONSTRUKCYJNY

km 0+000 - 0+817

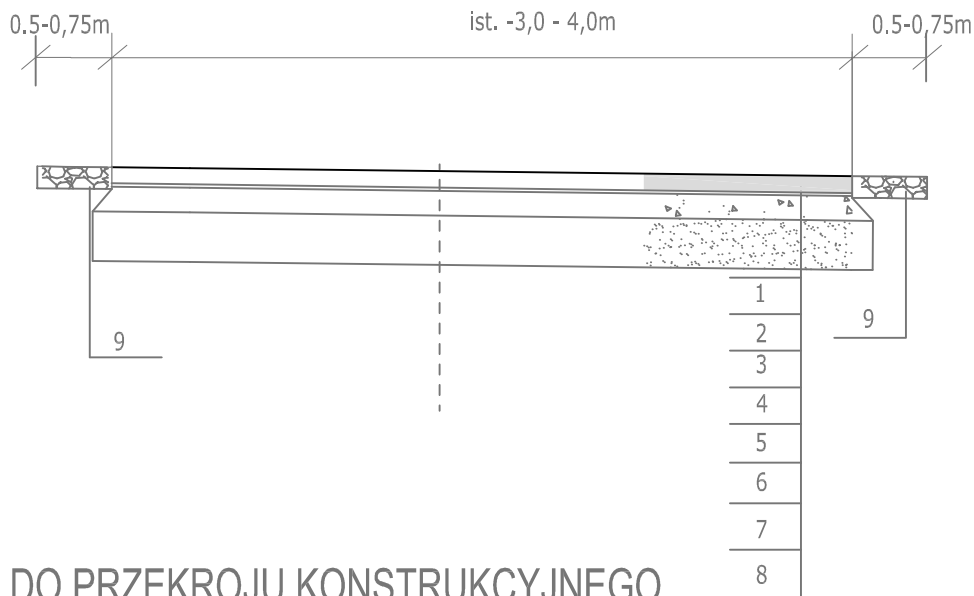

OPIS DO PRZEKROJU KONSTRUKCYJNEGO

1. WARSTWA ŚCIERALNA - beton asfaltowy AC11S - gr. 4cm
2. SKROPIENIE - EMULSJA SZYBKOROZPADOWA 0,3kg/m²
3. WARSTWA WIAŻĄCA - beton asfaltowy AC11W - gr 4cm
4. SKROPIENIE - EMULSJA SZYBKOROZPADOWA 0,3kg/m²
5. GEOSYNTETYK WZMACNIAJĄCY - gr. 1cm - lokalnie (15% powierzchni)
6. WARSTWA WYRÓWNAWCZA - beton asfaltowy AC11W - śr. 2cm (50kg/m²) - lokalnie
7. PODBUDOWA Z KRUSZYWA KAMIENNEGO 0/31,5mm - gr.20cm - lokalnie
8. PODŁOŻE GRUNTOWE WZMOCNIONE STABILIZACJĄ do G1- gr.15cm - lokalnie
9. POBOCZE Z KRUSZYWA 0/31,5mm - gr. 10cm

Nazwa i adres zamawiającego	GMINA STARE BOGACZOWICE ul.Główna 132, 58-312 Stare Bogaczowice			
Nazwa zadania	Przebudowa drogi na działce 178 w m. Chwaliszów			
Adres obiektu budowlanego	województwo: DOLNOŚLĄSKIE powiat: WAŁBRZYSKI gmina: STARE BOGACZOWICE obręb : 0001 Chwaliszów numer ewidencyjny działki 178			
Nazwa i adres jednostki projektującej	ZBIGNIEW STANDER 58-330 Jedlina Zdrój , ul.Mickiewicza 3			
	Branża DROGI	Stadium PB	Data opracow.	Podpis
Opracował	Inż. Krzysztof Szamburski DOŚ/BD/1601/01		10.2022r.	
Opracował	inż. Zbigniew Stander DOŚ/BD/0422/04		10.2022r.	
Nazwa rysunku	Przekrój konstrukcyjny			Skala 1:50
				Nr rys. P 03