


PRZEKRÓJ TYPOWY

nawierzchni żwirowej drogi wewnętrznej dz. ewid. 276

PRZYWARÓWKA w miejscowości Lipnica Wielka

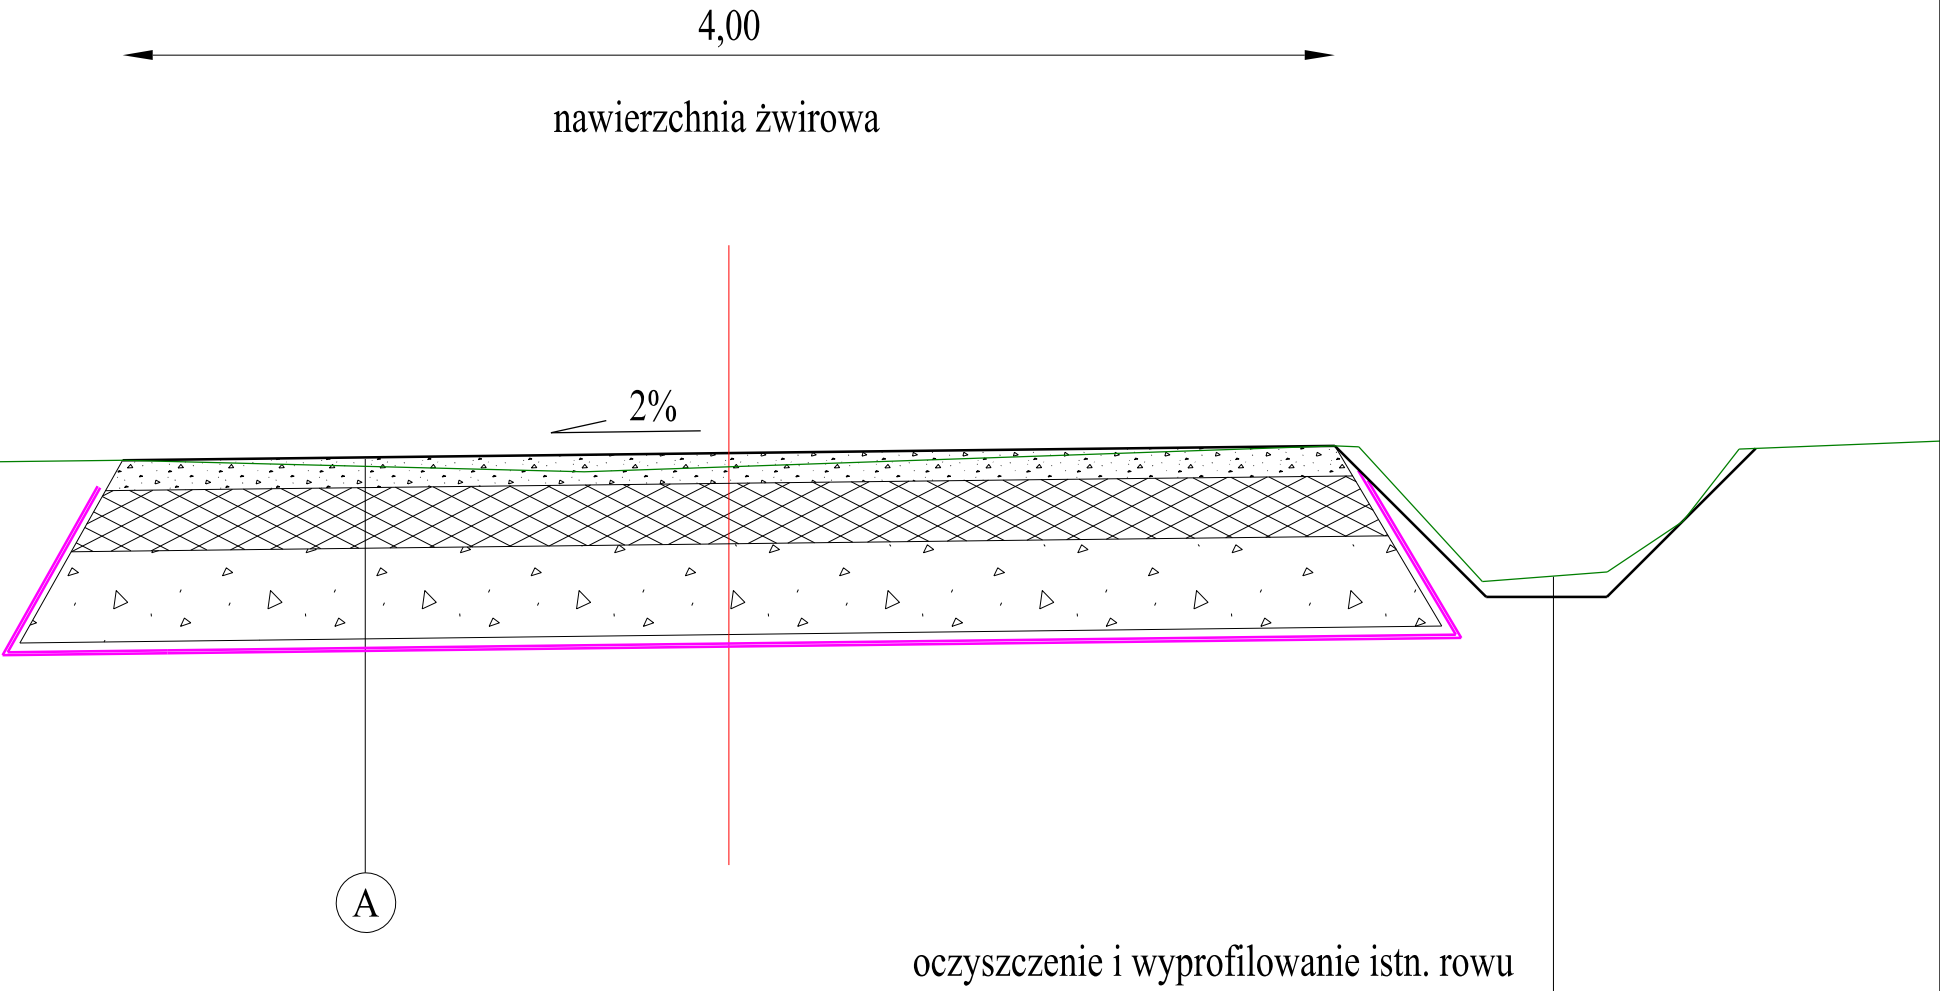

A		
10cm	warstwa tłuczniowa 0/31,5mm	130MPa
20cm	warstwa z mieszanki niezwiązanej - kruszywo łamane 31,5/63mm - C _{50/30}	80MPa
30cm	warstwa z mieszanki niezwiązanej lub gruntu niewysadzinowego kruszywo naturalne CBR >20%	
	warstwa wzmacniająca grunt pod warstwy technologiczne z geowłókniny	35MPa
	istniejące podłoże gruntowe po korytowaniu na wymagana głębokość	
60cm		