


ELEWACJA PÓŁNOCNA

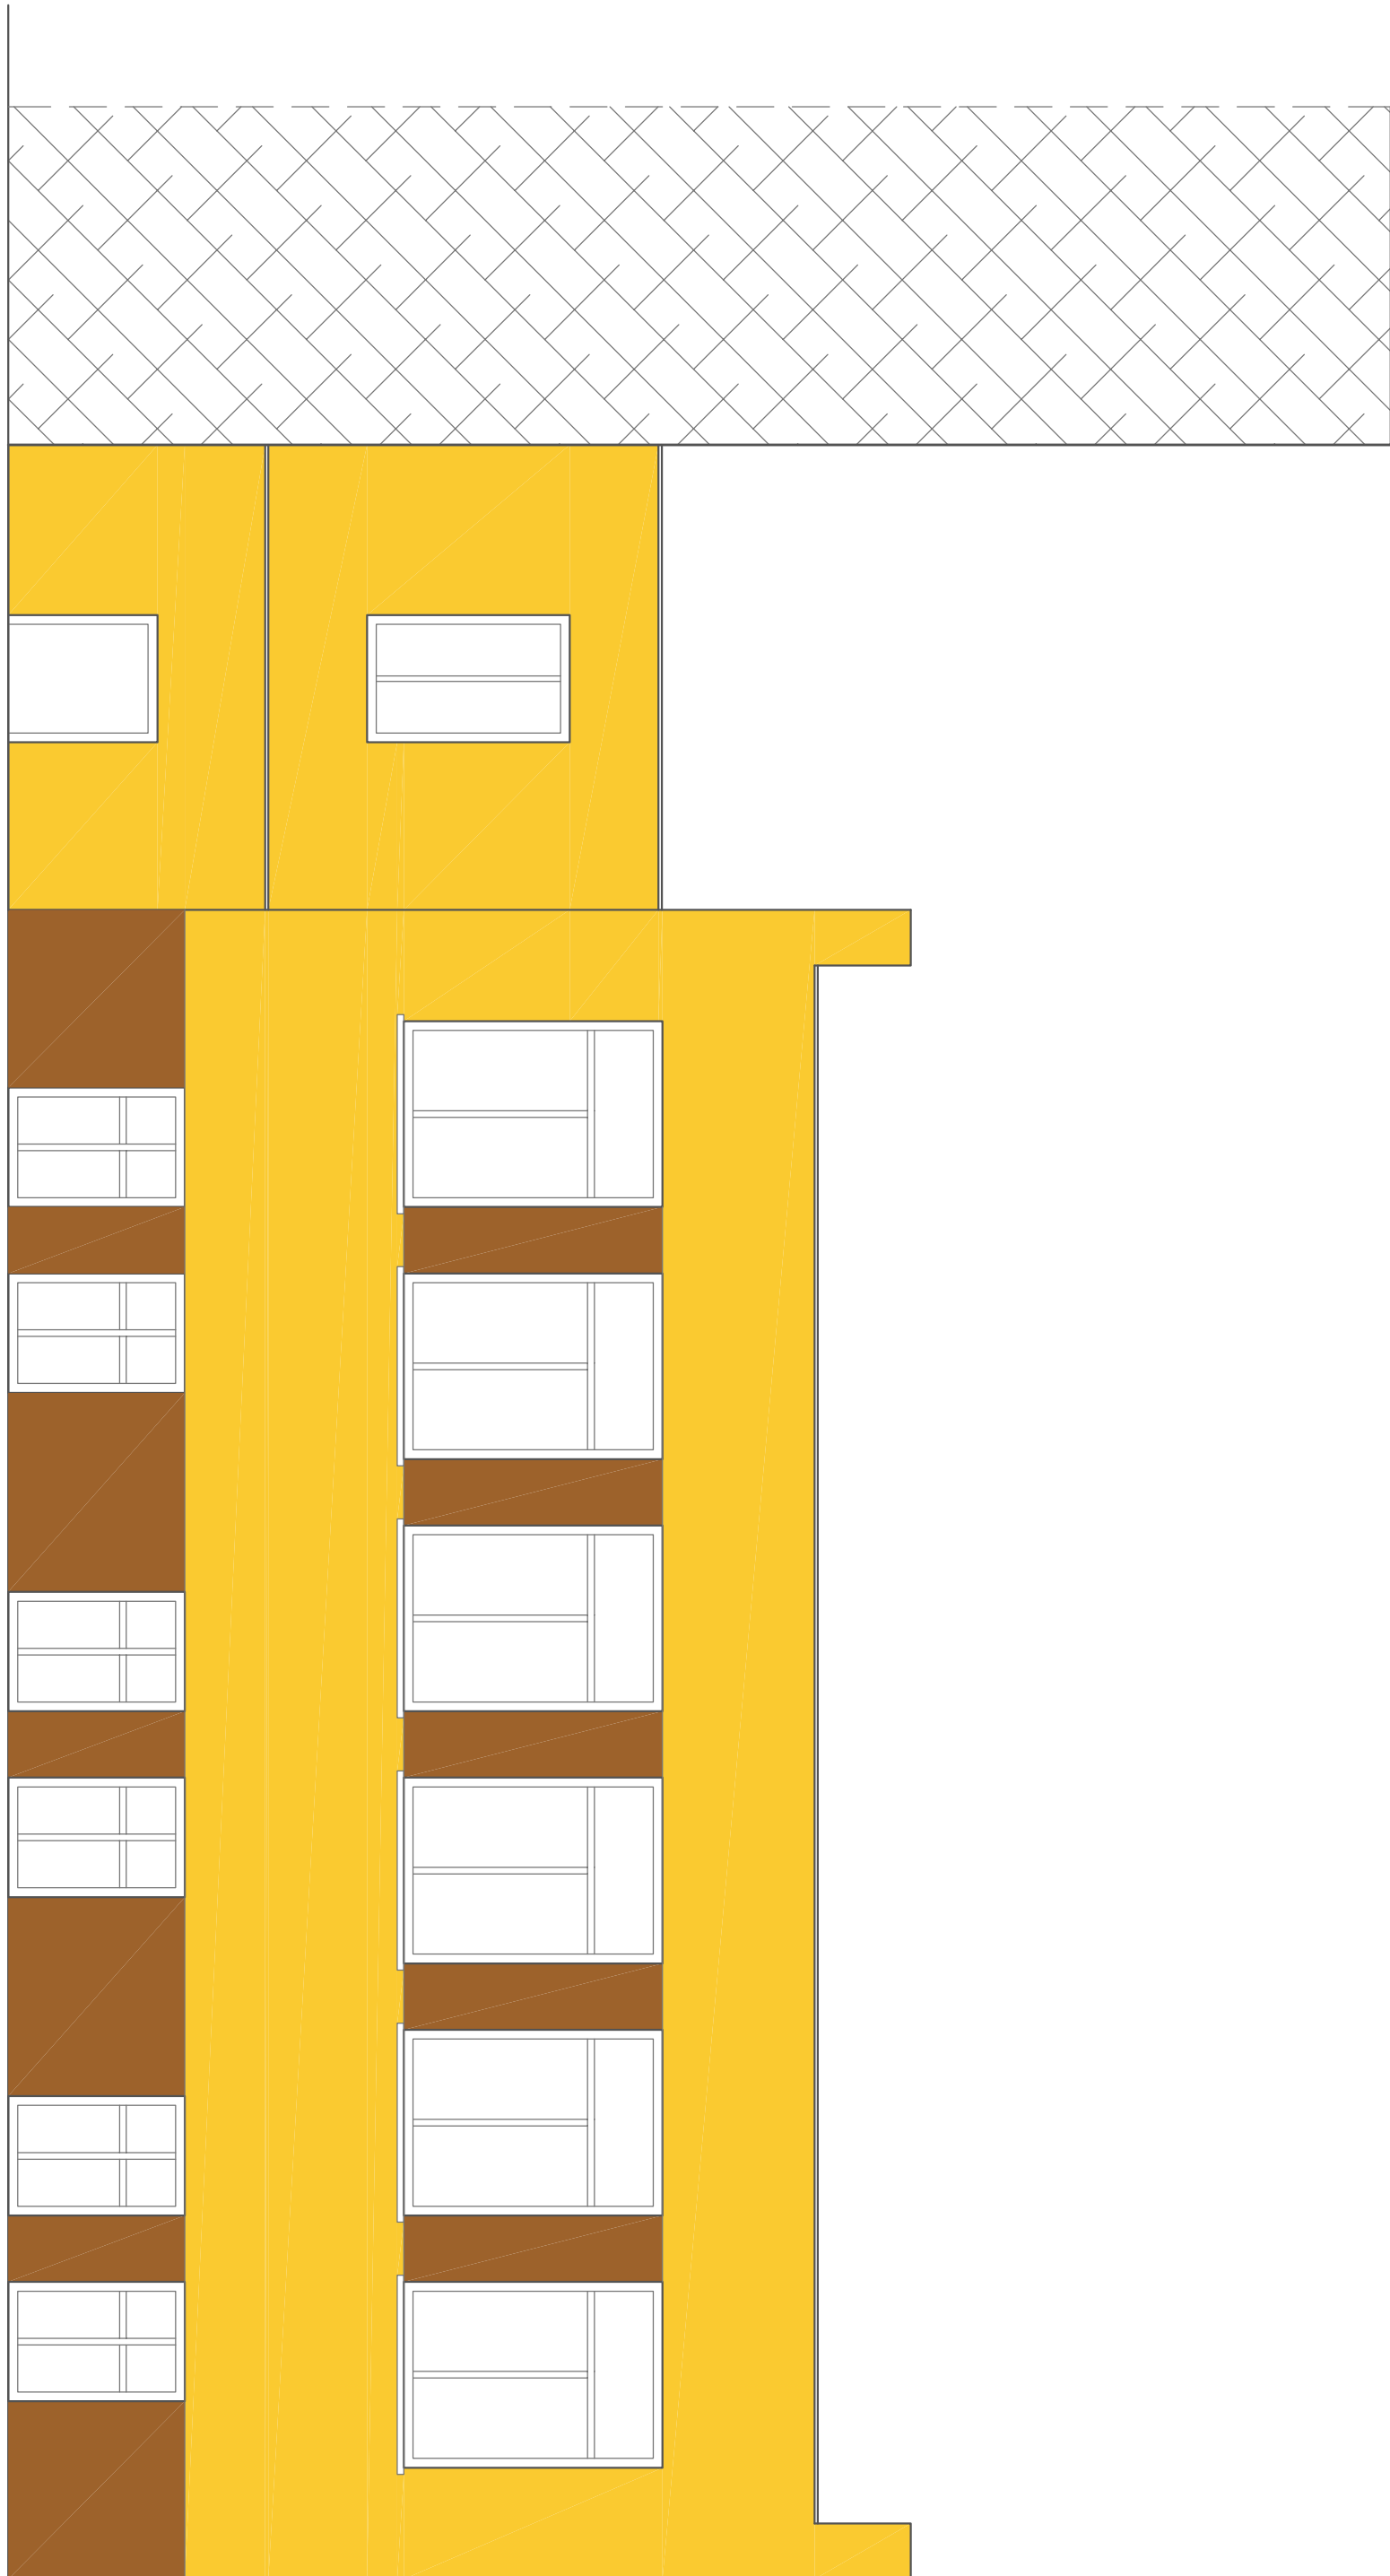

KOLORY Z PALET BARW RAL

1 KOLOR RAL 1014

2 KOLOR RAL 8001

RYNNY I OBRÓBKI OCYNKOWANE - KOLOR STALOWY NATURALNY
OKNA PCV - BIAŁE
DRZWI ZEWNĘTRZNE - BRĄZOWE ISTNIEJĄCE

PHU "PLAN - PROJEKT" inż. Krzysztof Nawojski ul. Strzelecka 20 ; 66 - 200 Świebodzin NIP 927 - 146 - 65 - 02 ; REGON 978116900			
Termomodernizacja budynku jadalni i kuchni Publicznego Przedszkola Nr 6 w Świebodzinie. Działka nr ew. 345/2, obręb 0003 Świebodzin		Publiczne Przedszkole Nr 6 ul. Sulechowska 2 66-200 Świebodzin	
ELEWACJA TYLNA STAN PROJEKTOWANY		Skala: 1 : 50	Branża: Projekt budowlany
Projektant:	tech. J. Kucharzewski	Nr uprawnień	124/79/Zg
Projektant:	inż. K. Nawojski	Specjalność	Architekton.
			39/03/Zg
		Podpis	
		Data: 05.2018r.	
		Nr rysunku :	8