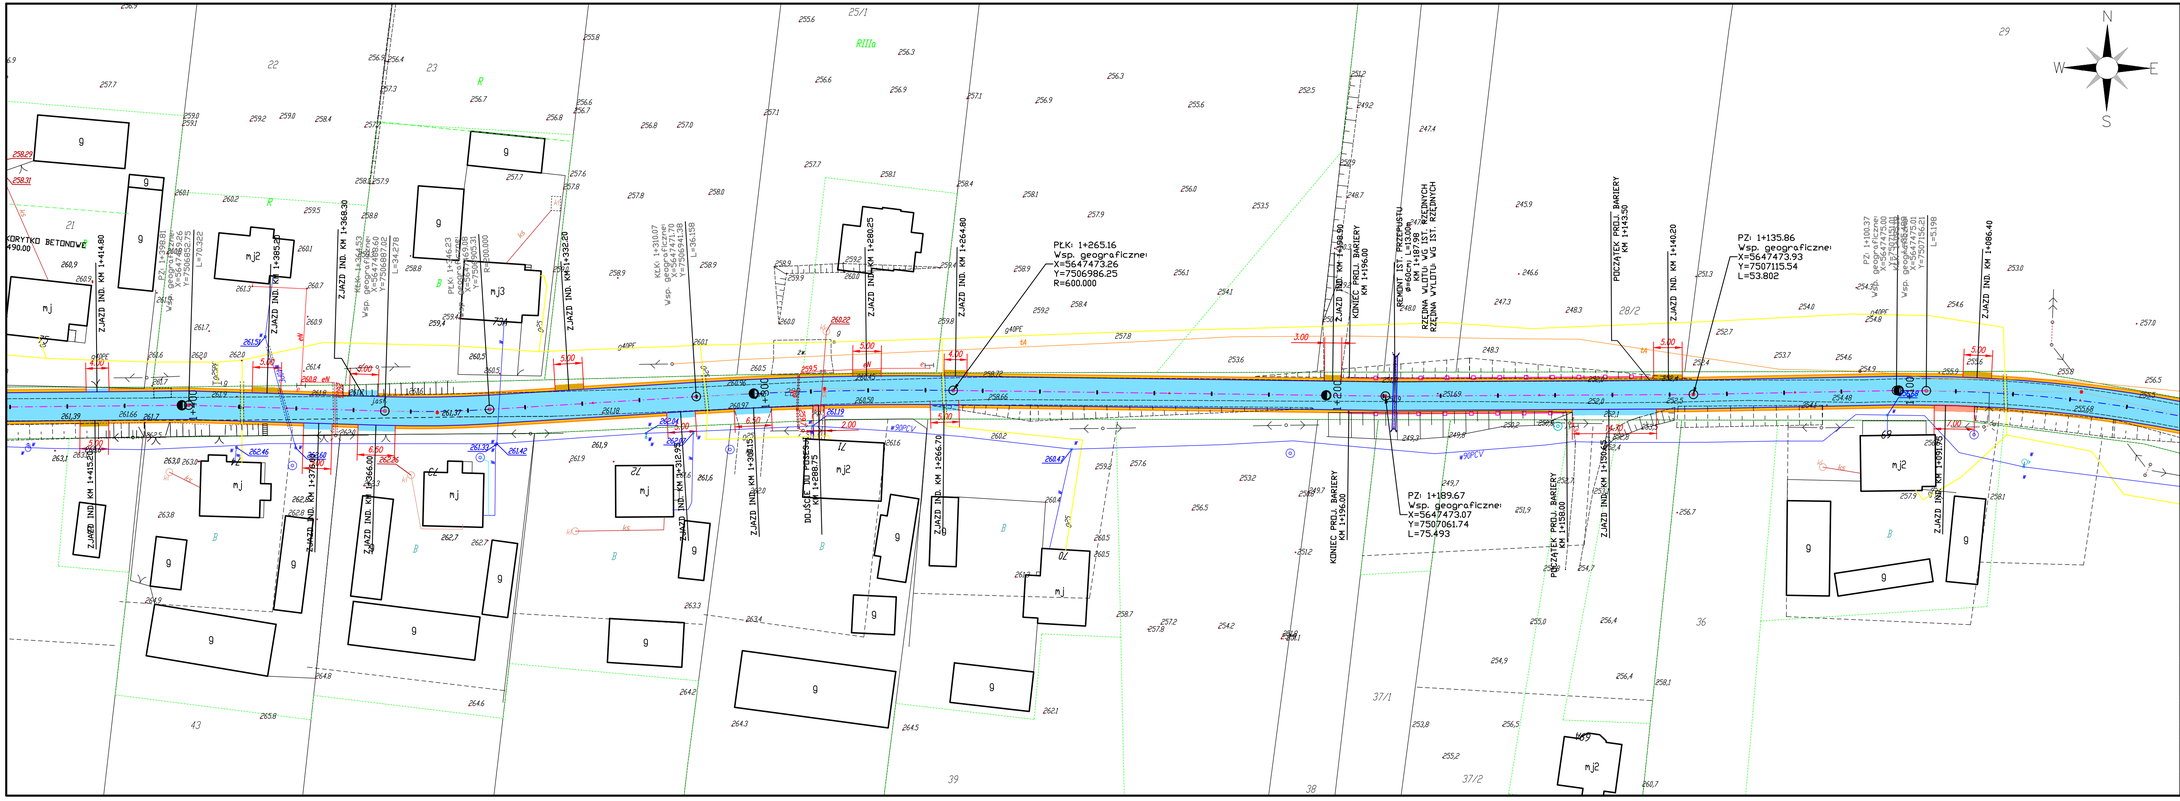

Legenda:

- remontowana oś drogi – odcinek prosty
- remontowana oś drogi – łuk poziomy
- krawędź nawierzchni asfaltowej
- krawędź pobocza
- krawędź korytka betonowego
- montaż bariery drogowej
- lokalizacja remontowanego przepustu
- lokalizacja korytka betonowego pod zjazdem z nakrywą
- remontowana nawierzchnia asfaltowa jezdni, szer. 5.00m
- remontowane pobocze z kruszywa utwardzone powierzchniowo emulsją asfaltową; szer. 0.50 – 0.75m (zgodnie z Rys.3 Przekroje Konstrukcyjne)
- remontowana nawierzchnia z kruszywa na zjazdach indywidualnych
- korytko betonowe
- przebrukowanie ist. nawierzchni z kostki

Inwestor
Gmina Pawłów
Pawłów 56; 27-225 Pawłów

Wykonawca **AJKO Artur Kręcisz**
ul. Gen. Władysława Sikorskiego 6;
28-200 Staszów
tel. 660 381 206; e-mail: artur@ajko.com.pl

Obiekt
Remont odcinka drogi Warszówek-Rzepin Kolonia

Nazwa rysunku
PROJEKT ZAGOSPODAROWANIA TERENU

Skala
1:500

Opracowanie	*Imię i nazwisko*	*Nr. uprawnień*	*Data*	*Podpis*
Projektant	**Artur Kręcisz**	**UPRAWNIENIA BUDOWLANE do projektowania w branży drogowej**	**08.2020**	
Asystent projektanta	**Dominik Krzyżanowski**	*branża drogowa*	**08.2020**	
Data opracowania	**Sierpień 2020**	*Branża* **Drogowa**	*Nr rysunku* **2**	*Nr arkusza* **4**