


A17*

2x Szafa wysoka

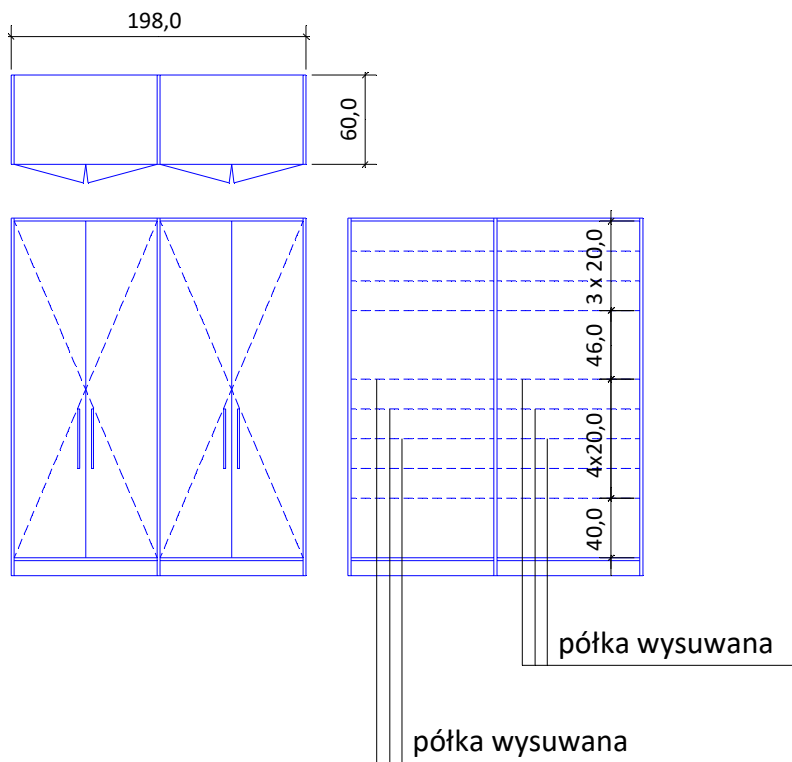

SWISSKRONO D3823 OW Dąb Nowy Jork



Uchwyt meblowy APRO



Tytuł rysunku: Zabudowa A17*			
Obiekt: PORADNIA PSYCHOLOGICZNO-PEDAGOGICZNA			
Lokalizacja: Ostrów Wielkopolski, ul. Armii Krajowej / Kantaka, działka 7/8, obręb 0097, jedn. ewid. 301701_1			
Inwestor: Powiat Ostrowski, al. Powstańców Wielkopolskich 16, 63-400 Ostrów Wielkopolski			
Projekt aranżacji wnętrz	projektant:	data: maj 2023 r.	skala 1:50
	Iwona Trzcińska		rys. nr 32*