




A23
stolik kawowy

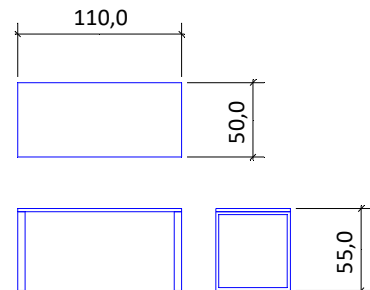


A24
stolik kawowy

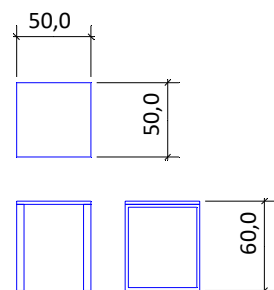


A25
stół

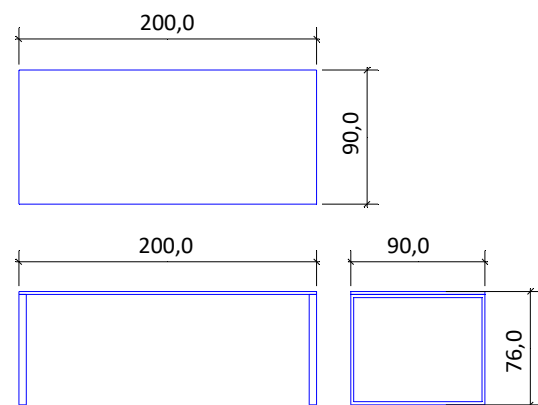


A26
stół

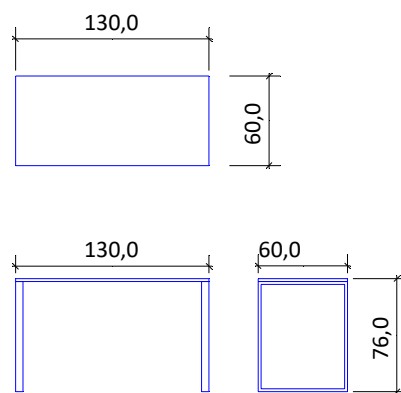


A29
półka

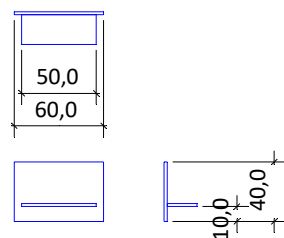


A30
stół

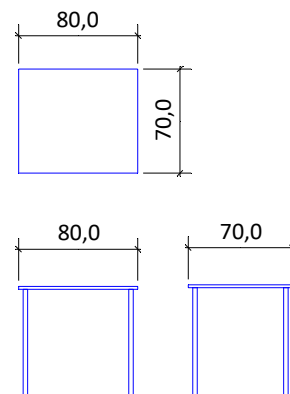

SWISSKRONO D3823 OW Dąb Nowy Jork

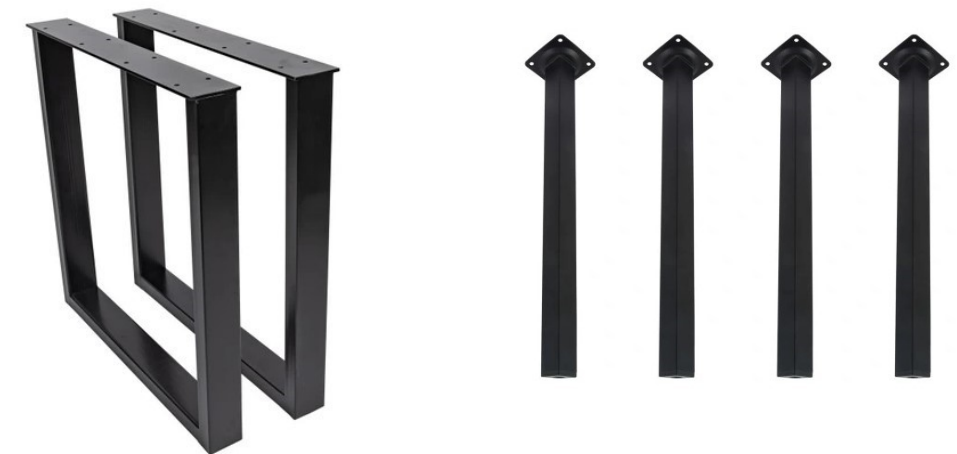

A32
stolik pod drukarkę

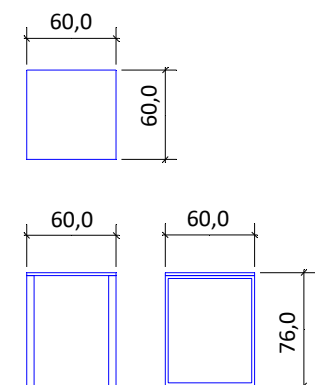

Tytuł rysunku: Zabudowa A23, A24, A25, A26, A29, A30, A32

Obiekt: PORADNIA PSYCHOLOGICZNO-PEDAGOGICZNA

Lokalizacja: Ostrów Wielkopolski, ul. Armii Krajowej / Kantaka, działka 7/8, obręb 0097, jedn. ewid. 301701_1

Inwestor: Powiat Ostrowski, al. Powstańców Wielkopolskich 16, 63-400 Ostrów Wielkopolski

Projekt aranżacji wnętrz	projektant:	data: maj 2023 r.	skala 1:50
	Iwona Trzcińska		rys. nr 33*