



A21*

Biurko

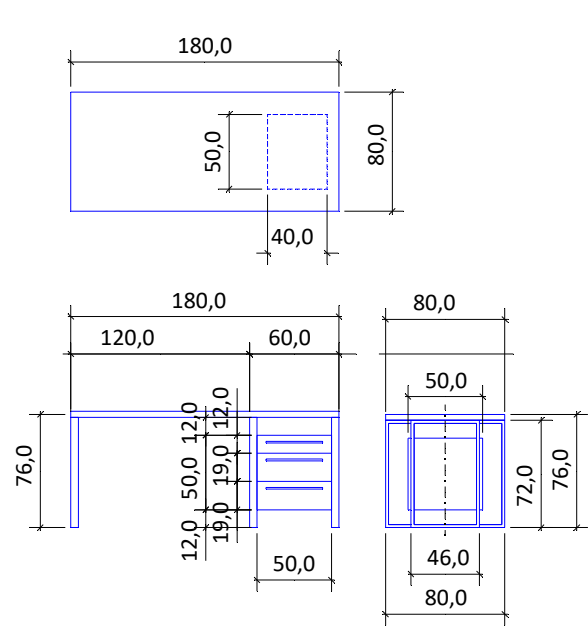

A22


Dostawka do biurka

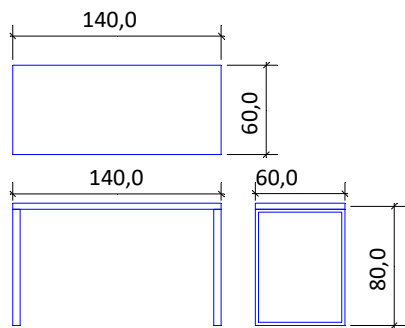

SWISSKRONO D3823 OW Dąb Nowy Jork



Uchwyt meblowy wpuszczany HEXXA 200 aluminiowy czarny

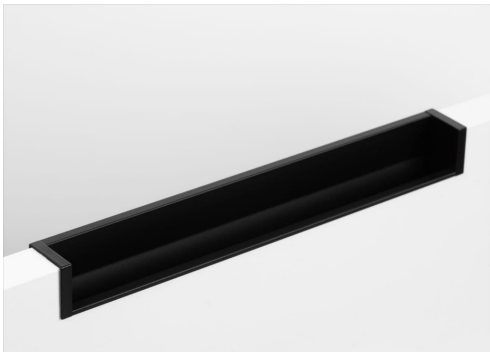

Noga metalowa do biurka profil zamknięty 5 x 2 cm



| | | | |
|---|-----------------|-------------------|-------------|
| Tytuł rysunku: Biurko A21*, dostawka A22 | | | |
| Obiekt: PORADNIA PSYCHOLOGICZNO-PEDAGOGICZNA | | | |
| Lokalizacja: Ostrów Wielkopolski, ul. Armii Krajowej / Kantaka, działka 7/8, obręb 0097, jedn. ewid. 301701_1 | | | |
| Inwestor: Powiat Ostrowski, al. Powstańców Wielkopolskich 16, 63-400 Ostrów Wielkopolski | | | |
| Projekt aranżacji wnętrz | projektant: | data: maj 2023 r. | skala 1:50 |
| | Iwona Trzcińska | | rys. nr 35* |