Profil podłużny zewnętrznej instalacji gazu

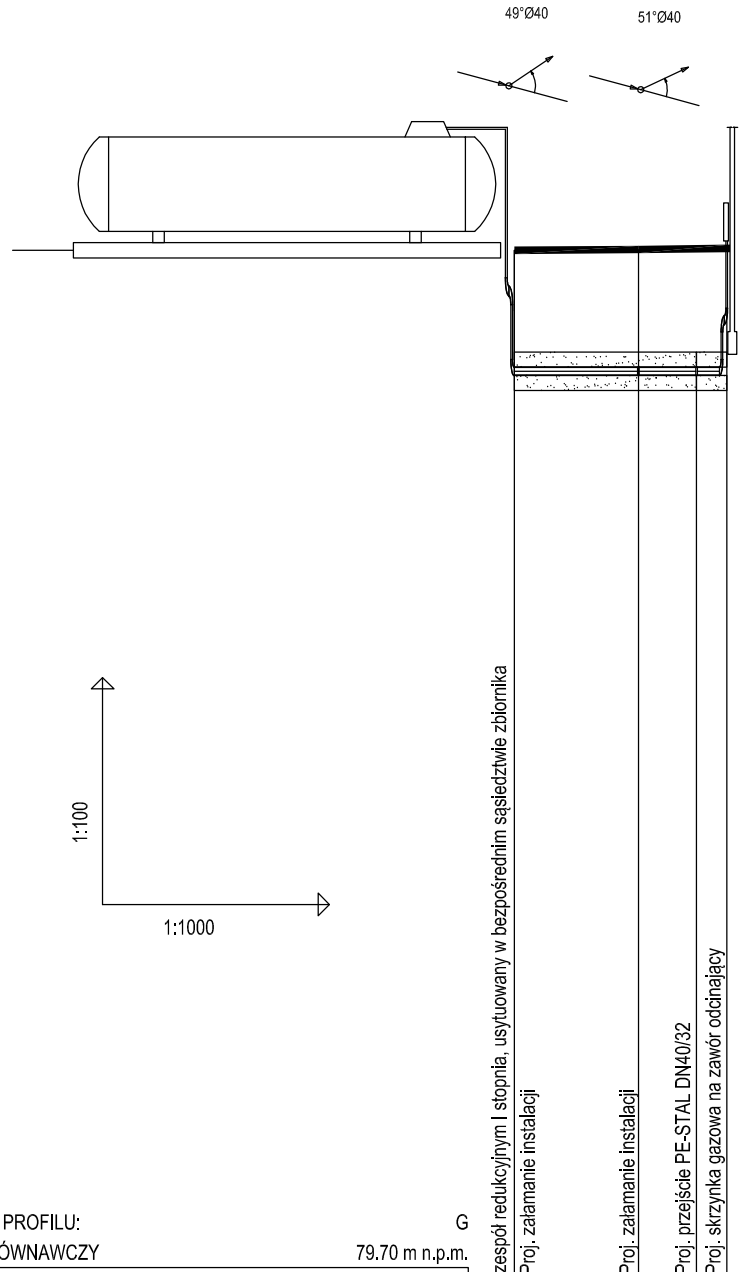

OZNACZENIE PROFILU: G

POZIOM PORÓWNAWCZY 79.70 m n.p.m.

RZĘDNA TERENU ISTN.	79.70	79.80	80.05	80.05
RZĘDNA OSI PRZEWODU	78.86	78.86	78.86	78.86
ZAGŁĘBIENIE OSI PRZEWODU	0.80	0.90	1.19	1.19
SPADKI, DŁUGOŚCI	0% (11.20)	0% (1.50m)		
ŚREDNICA, MATERIAŁ	Ø40 PEDZ40 SDR11		Ø32 STAL	
ODLEGŁOŚCI	0.00 / 11.20	11.20 / 1.0	12.20 / 0.5	12.70
HEKTOMETRY	G1	G2	G3	

P.S.L/EPI-Graf, Generator rysunkowy Profil Koordynator 8.0

Szczegół "A"

Podłączenie do skrzynki na zawór odcinający

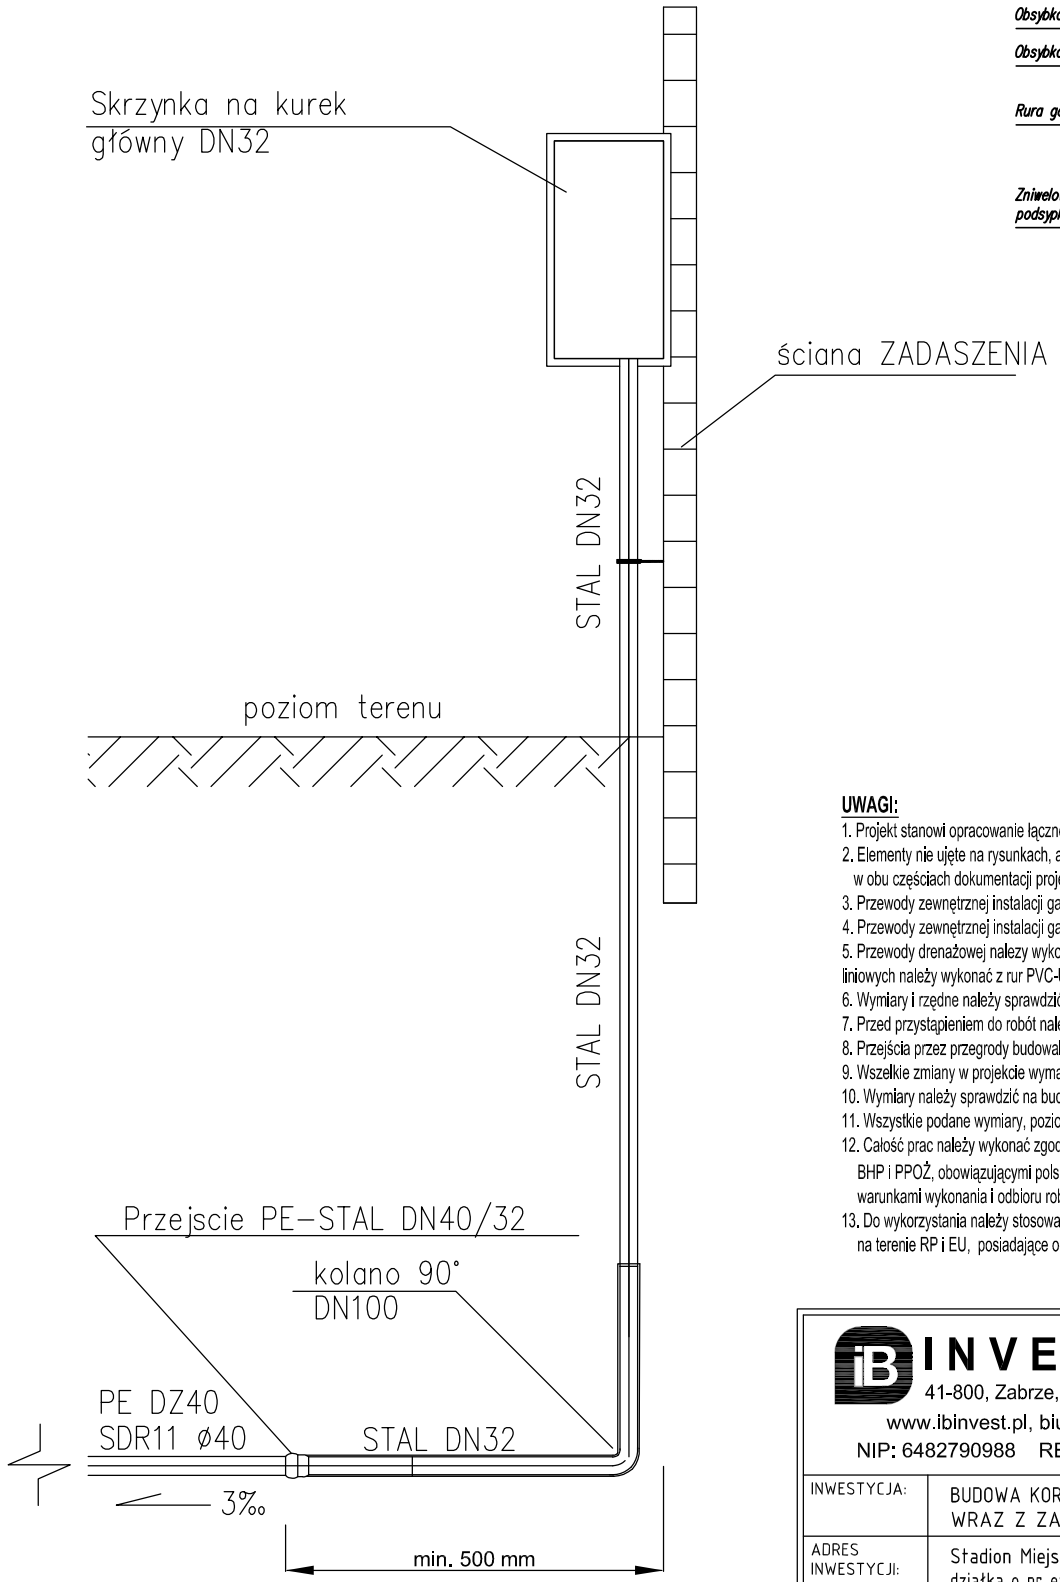

SZCZEGÓŁ WYKOPU

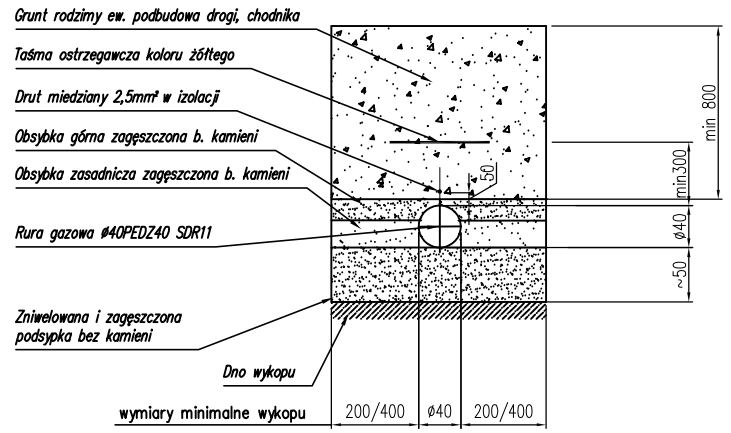

Rury RC nie wymagają stosowania podsypek i obsypek piaskowych
Obsypki i podsypki wykonać za pomoca stabilizowanego gruntu rodzimego pozbawionego twardych elementów o ostrych brzegach jak np. kamienie, fragmenty skał itp.

Szerokość wykopu uzależniona jest od sposobu montażu elementów rurociągu. Minimalne wymiary wykopu powinny wynosić:
- *dla elementów montowanych nad wykopem po 200mm po obu stronach rurociągu,*
- *dla elementów montowanych w wykopie po 400mm po obu stronach rurociągu.*

UWAGI:

1. Projekt stanowi opracowanie łączne i należy go rozpatrywać całościowo.
2. Elementy nie ujęte na rysunkach, a ujęte w opisie lub odwrotnie, należy traktować tak jakby były ujete w obu częściach dokumentacji projektowej.
3. Przewody zewnętrznej instalacji gazu należy wykonać z rur PE DZ 40 SDR11.
4. Przewody zewnętrznej instalacji gazu należy układać na podsypce i obsypce piaskowej o gr. min. 20cm.
5. Przewody drenażowej nalezy wykonać z rur drenażowych z filtrem. Projektowane przewody odprowadzające wodę z drenażu oraz odwodnień liniowych należy wykonać z rur PVC-U SDR34 SN8
6. Wymiary i rzędne należy sprawdzić na budowie.
7. Przed przystąpieniem do robót należy wykonać ręczne wykopy kontrolne w celu dokładnej lokalizacji istniejącego uzbrojenia podziemnego.
8. Przejścia przez przegrody budowalne, ściany fundamentowe, posadzkę, należy wykonać w rurze ochronnej.
9. Wszelkie zmiany w projekcie wymagają pisemnej zgody projektanta.
10. Wymiary należy sprawdzić na budowie.
11. Wszystkie podane wymiary, poziomy i specyfikacje należy zweryfikować na budowie przed dokonaniem zamówień.
12. Całość prac należy wykonać zgodnie z zasadami sztuki budowlanej, obowiązującymi przepisami sanitarnymi, BHP i PPOŻ, obowiązującymi polskim normami, normami branżowymi, instrukcjami producentów oraz obowiązującymi warunkami wykonania i odbioru robót.
13. Do wykorzystania należy stosować materiały i wyroby dopuszczone do obrotu i stosowania w budownictwie na terenie RP i EU, posiadające odpowiednie atesty.

IB INVEST Sp. z o.o.
41-800, Zabrze, ul. Jana Matejki 43
www.ibinvest.pl, biuro@ibinvest.pl
NIP: 6482790988 REGON: 380814107

SPOSÓB RZUTOWANIA-EUROPEJSKI

STADIUM: PW

BRANŻA: Sanitarna

INWESTYCJA:	BUDOWA KORTU TENISOWEGO O NAWIERZCHNI TWARDEJ WRAZ Z ZADASZENIEM O STAŁEJ KONSTRUKCJI W OPALENICY	DATA: 12.2022	FORMAT: A3
ADRES INWESTYCJI:	Stadion Miejski Klubu Sportowego PROMIEŃ, Opalenica, Parkowa 48 działka o nr ewid. 223/8 w Opalenicy, obręb ewid. 301505_4.0001 Opalenica	SKALA: 1:100/500	
INWESTOR:	GMINA OPALENICA ul. 3 Maja 1, 64-330 Opalenica	REWIZJA: 00	
TEMAT RYSUNKU	Profil podłużny zewn. inst. gazu	NR RYSUNKU: 227-PW-I4.003	

	IMIE NAZWISKO:	NR UPR.	PODPIS:
PROJEKTOWAŁ:	inż. Bronisława Wilczek-Janas	328/88	
OPRACOWAŁ:	inż. Bronisława Wilczek-Janas	328/88	
SPRAWDZIŁ:	mgr inż. Mariusz Czyżewski	SLK/2838/POOS/09	

Niniejszy rysunek stanowi własność firmy IB INVEST Sp. z o.o. Kopiowanie, wykorzystywanie całości lub fragmentów opracowania jest zabronione (Ustawa "O prawie autorskim i prawach pokrewnych" Dz.U. nr 24 z 1994 r)