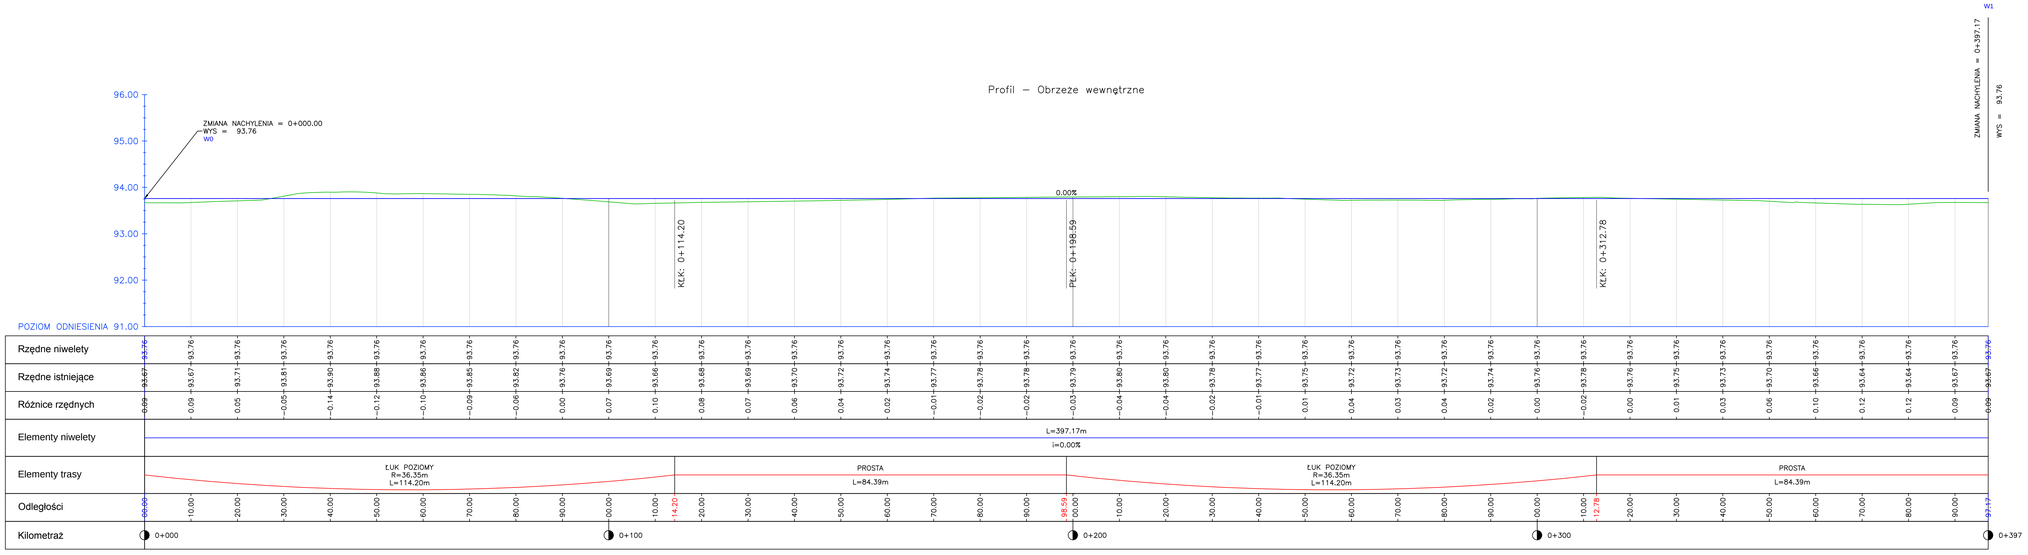

Biuro projektowe

Andrzej Madaj
ul. Ratajczaka 7/13, 62-400 Słupca www.amadaj.pl biuro@amadaj.pl

Tytuł projektu

Przebudowa Stadionu Miejskiego w Golinie

Nazwa i adres obiektu budowlanego

Stadion Miejski
62-590 Golina, powiat konioski, woj. wielkopolskie

Nazwa rysunku

Profil podłużny

Zespół projektowy	Numer uprawnień	Podpis	Skala
Projektował: Andrzej Madaj	specjalność konstrukcyjno - budowlana GPB 7342-13/98		1:50:500
			Nr rysunku: 3
Data: Październik 2021 r.			Nr arkusza: 1/2