


- Oznaczenia:
- Nawierzchnia poliuretanowa typu "natrysk", przepuszczalna, kolor ceglasty - łączna gr. 13mm
 - Warstwa (typu ET) z mieszaniny kruszywa oraz granulatu gumowego połączonego lepiszczem poliuretanowym - gr. 35mm
 - Górna w-wa podbudowy z kruszywa granitowego 0-4mm - gr.1cm (zaklinowanie, wyrównanie)
 - Podbudowa w-wa dolna z kruszywa łamanego, granitowego 0-31,5 - gr.15cm
 - Warstwa drenażowa / odsączająca z piasku średnioziarnistego - gr. 20cm
 - Geowłóknina separacyjno - filtracyjna 35/35 kN/m
 - Warstwa darniowa gr. 3cm
 - Warstwa roślinna gr. 15cm
 - Obrzeże betonowe o wym. 8x30x100cm - kolor szary
 - Ława betonowa (z oporem) z betonu C 12/15
 - Piasek na wypełnienie zeskokzni przesiany 0-2mm i płukany gr. 40cm
 - Drenaż opaskowy; rura drenarska PVC Ø 100mm, w otulinie z geowłókniny min. 90g/m2

Biuro projektowe

Przekrój normalny
płyta boiska do piłki nożnej i bieżnie lekkoatletyczne

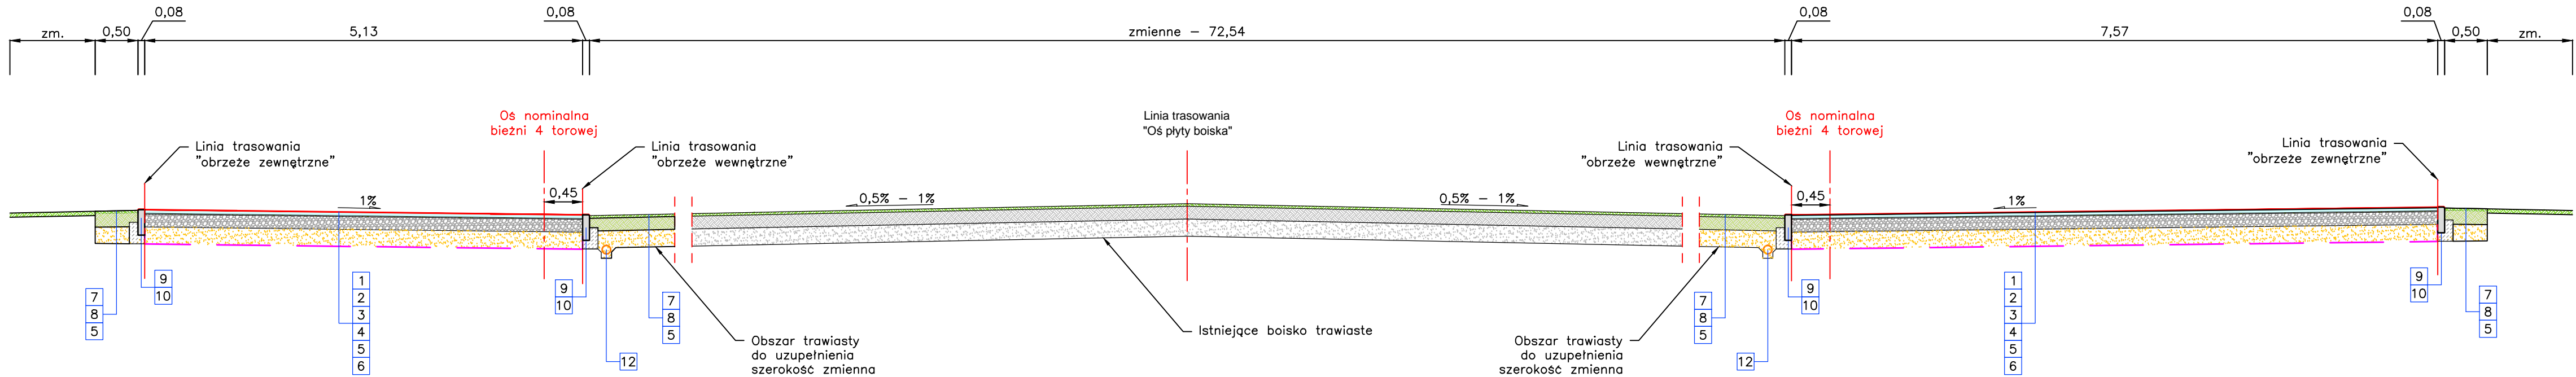

Przekrój normalny
skocznia w dal (zeskokcznia)

