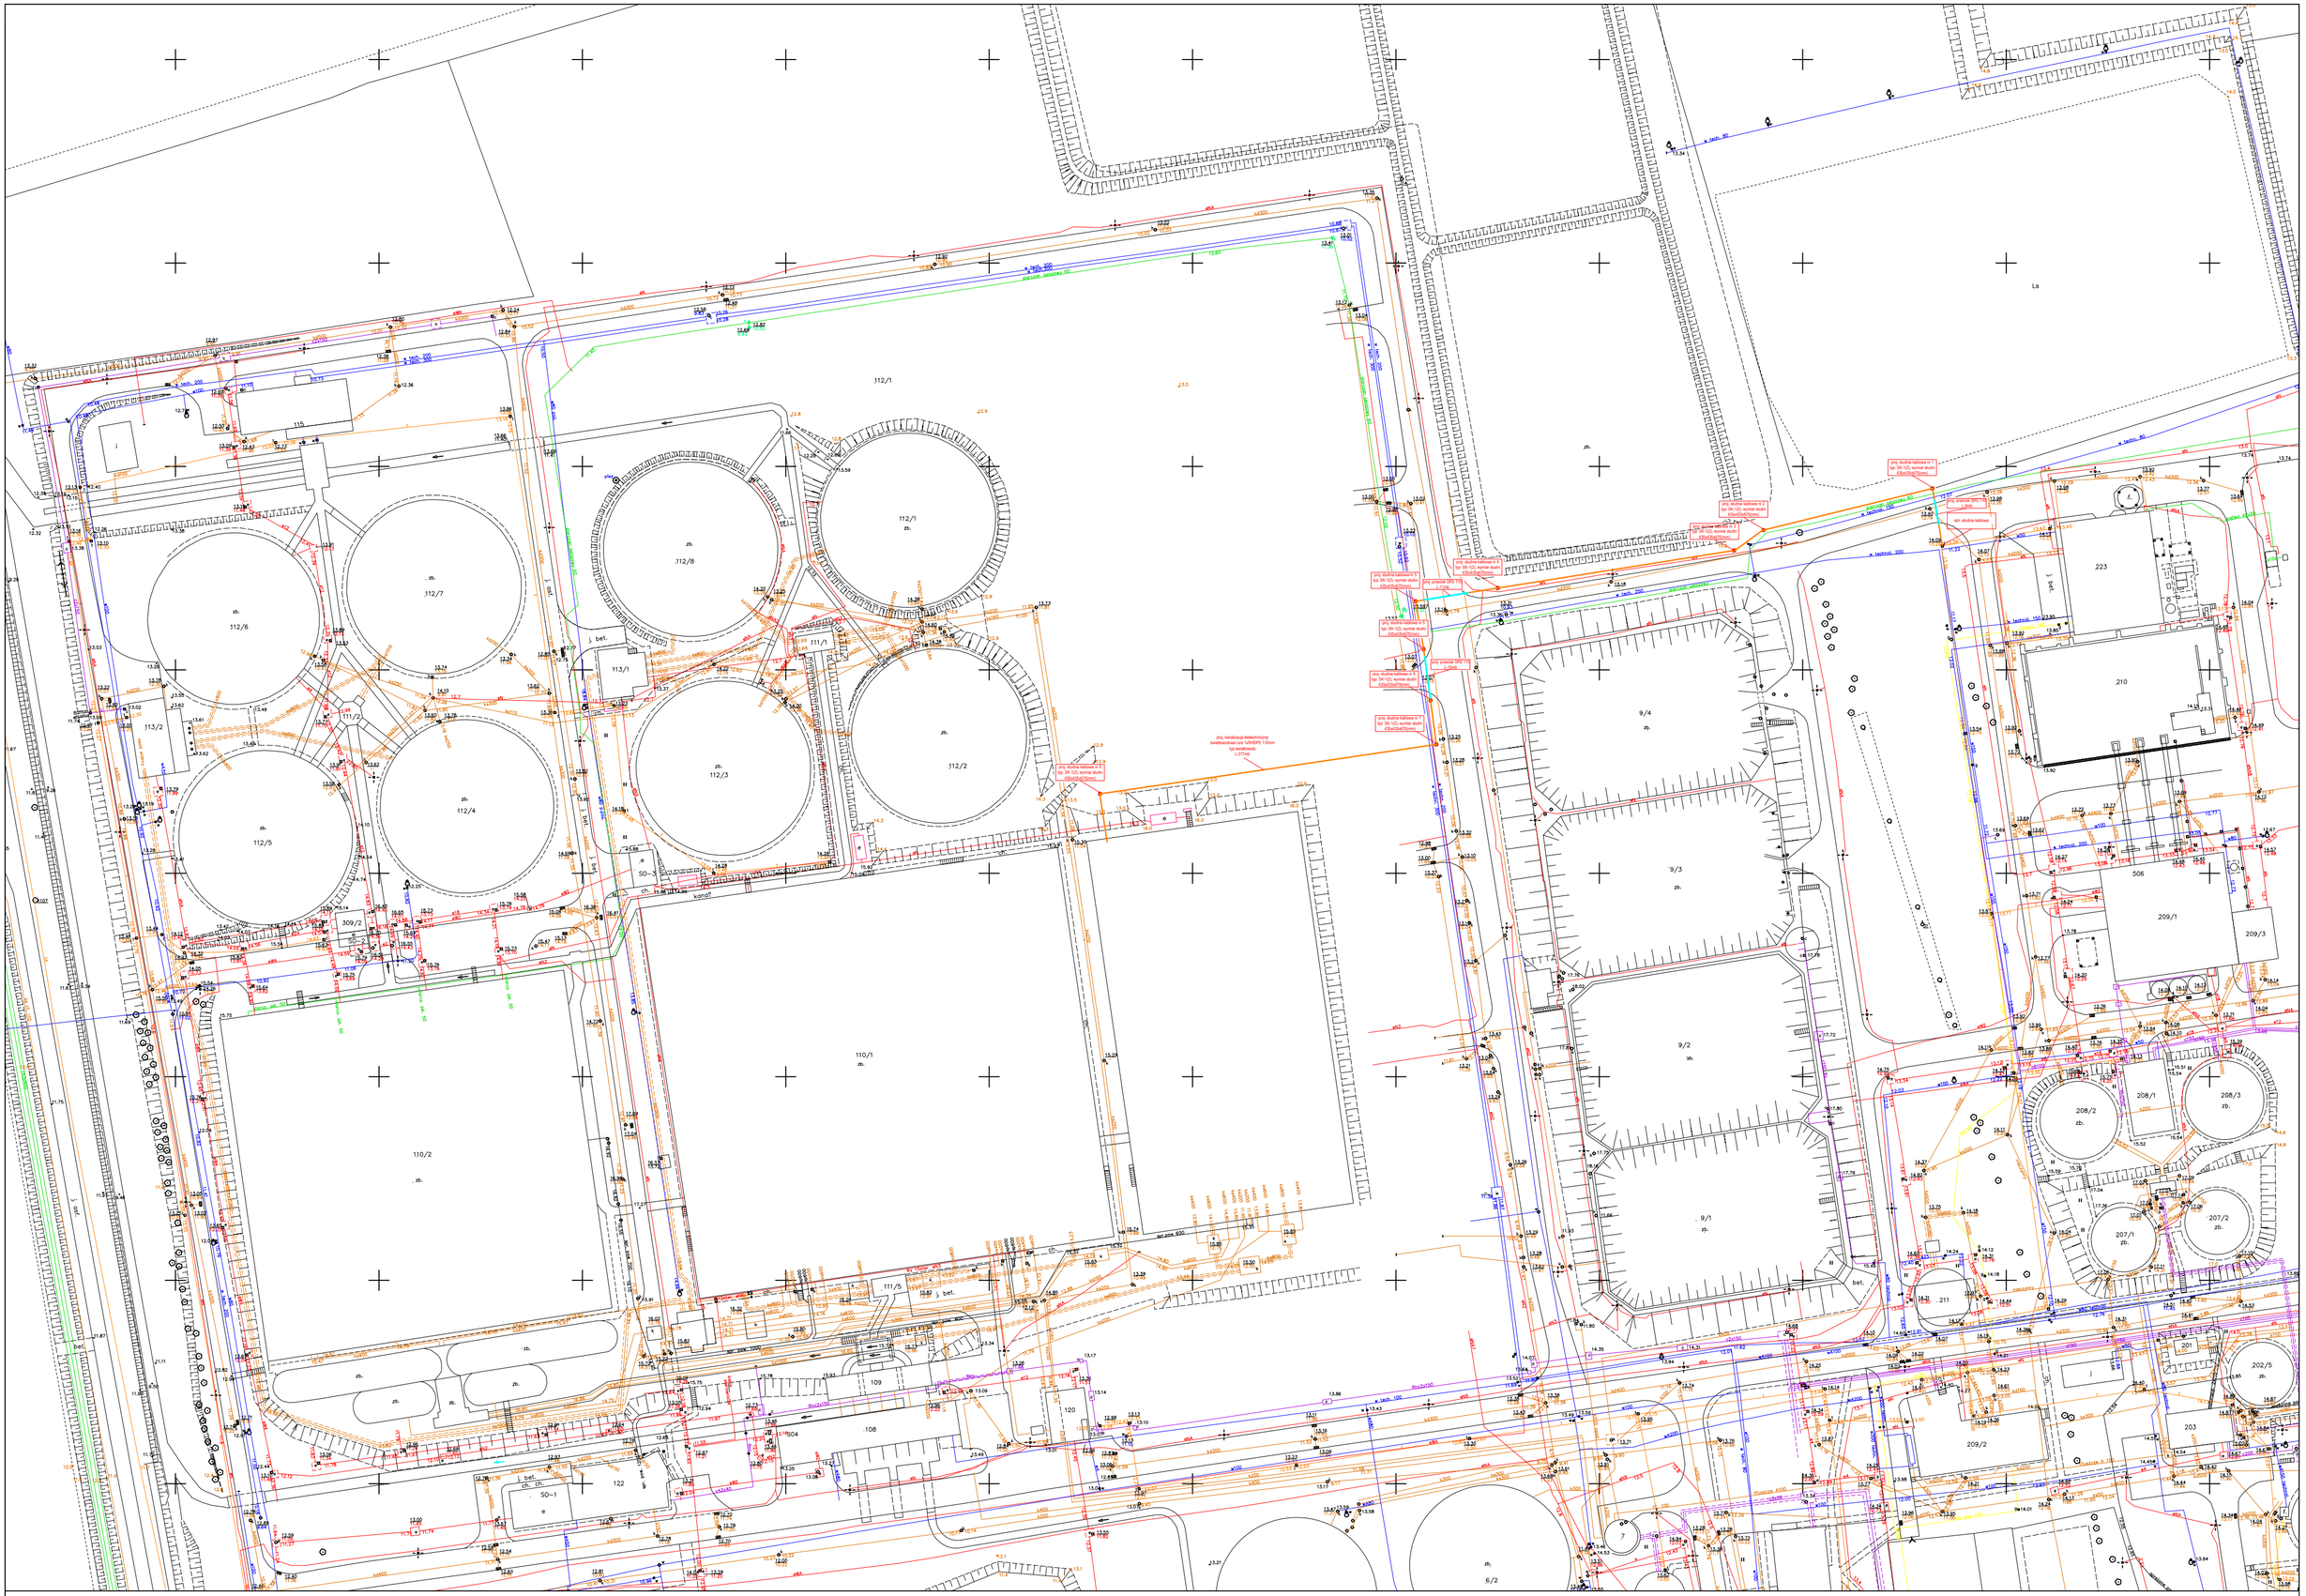

Załącznik nr 1. Mapa ze wskazaną trasą prowadzenia odcinka światłowodu zgodnie z OPZ (skala 1:500)