



PRZEKRÓJ NORMALNY NR 1

Skala 1:50

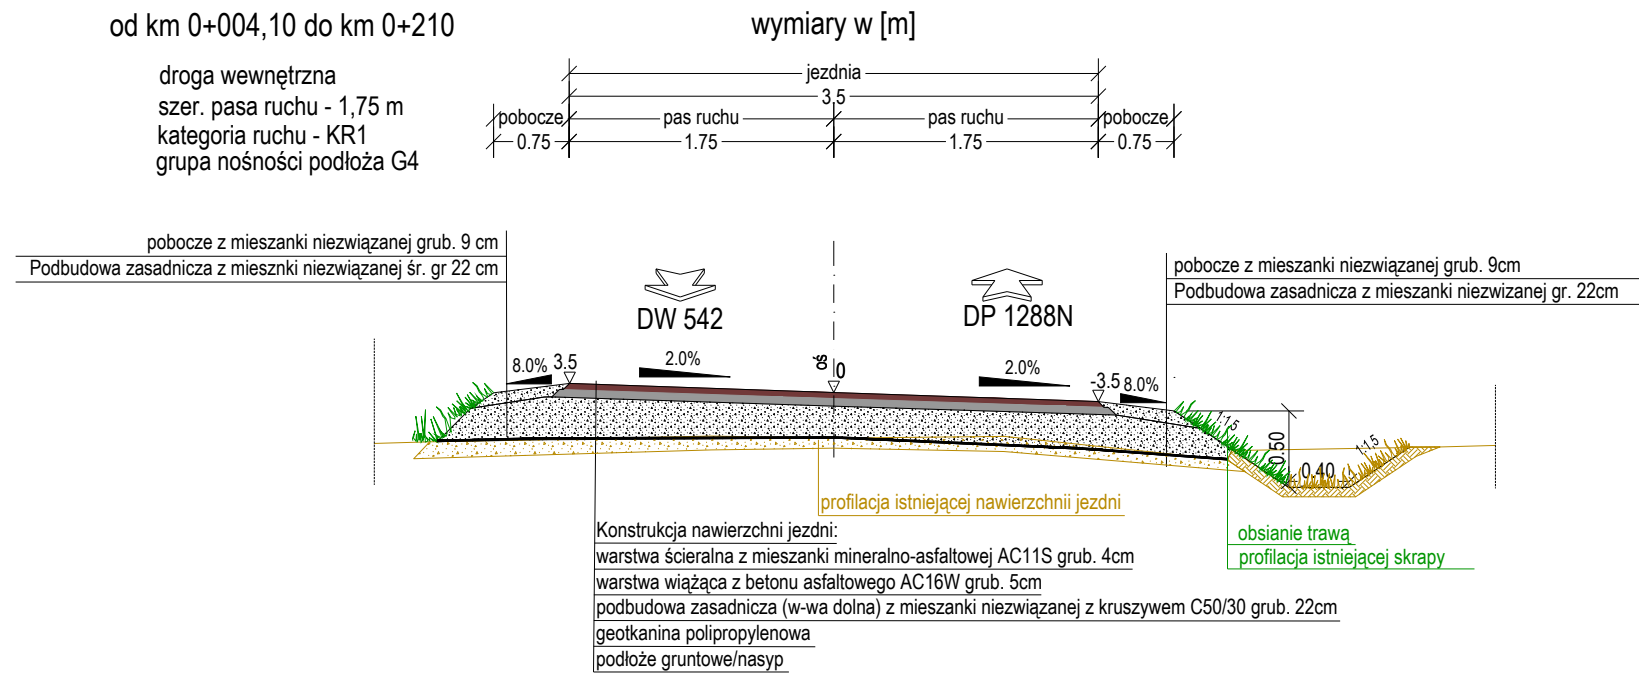


PRZEKRÓJ NR 3

Konstrukcja nawierzchni jezdni
(podłoże G1)
Skala 1:10 wymiary w [cm]

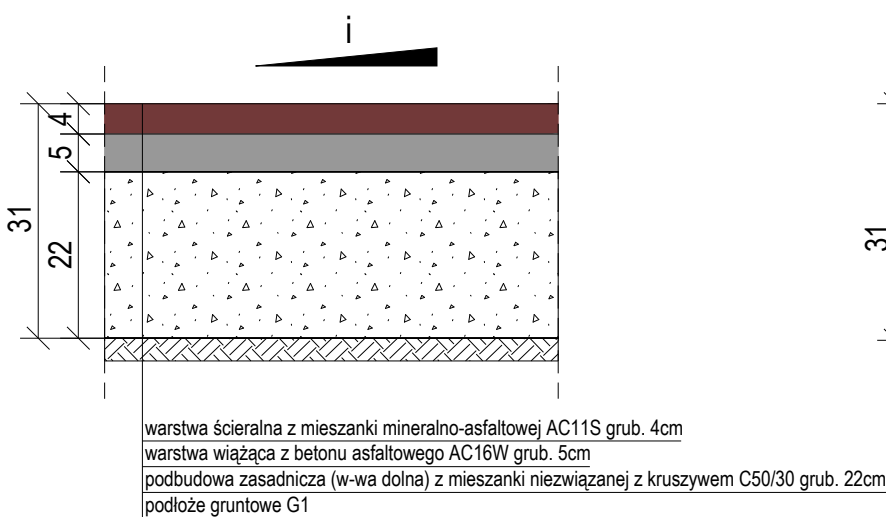


PRZEKRÓJ NR 4

nstrukcja nawierzchni jezdni oraz zjazdów z betonu asfaltowego
(pogłöße G4)
Skala 1:10 wymiary w [cm]

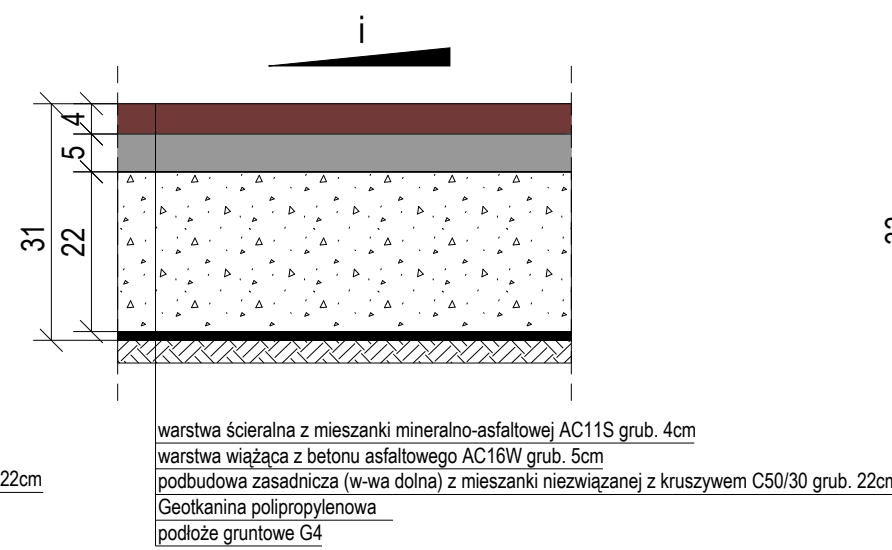


PRZEKRÓJ NR 5

Konstrukcja nawierzchni zjazdów z kostki betonowej
(pogłöße G1)
Skala 1:10 wymiary w [cm]

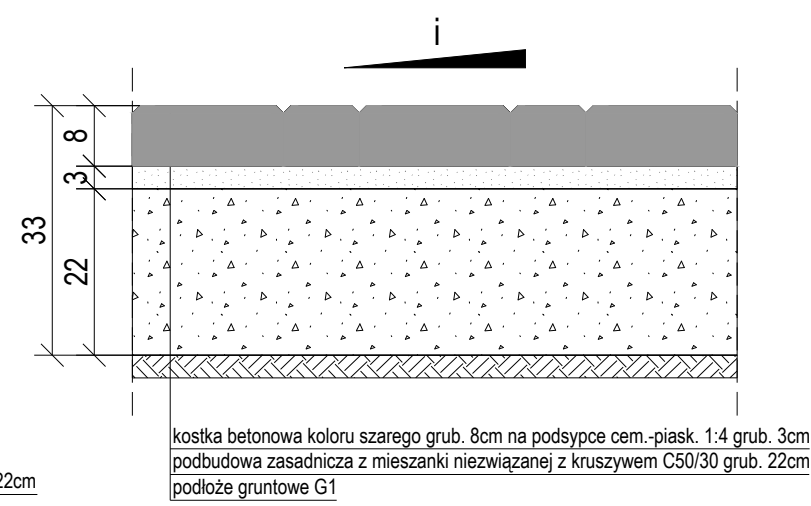


Szczegół zakończenia zjazdu
Skala 1:10

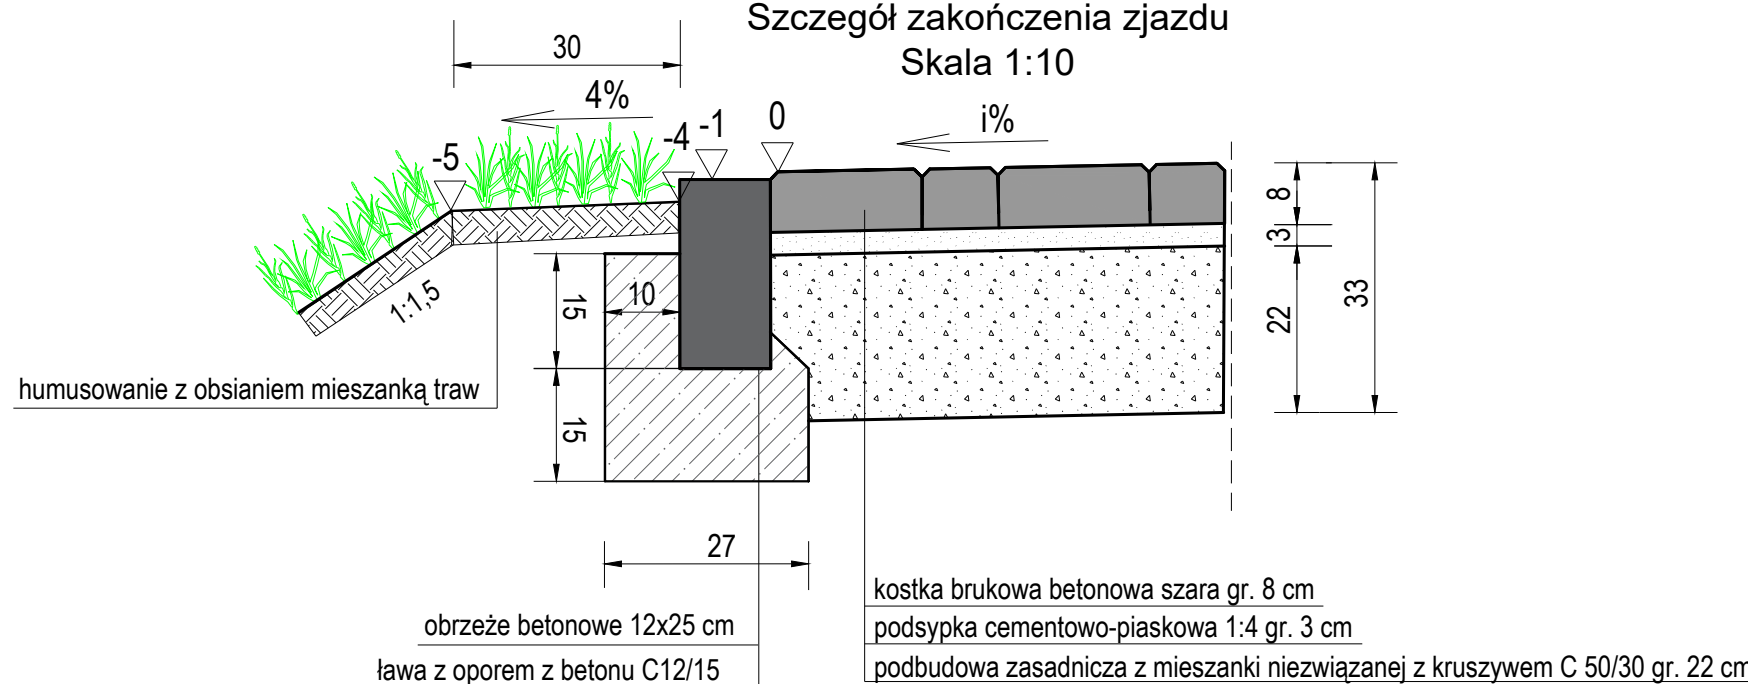


PRZEKRÓJ NORMALNY NR 2

Skala 1:50

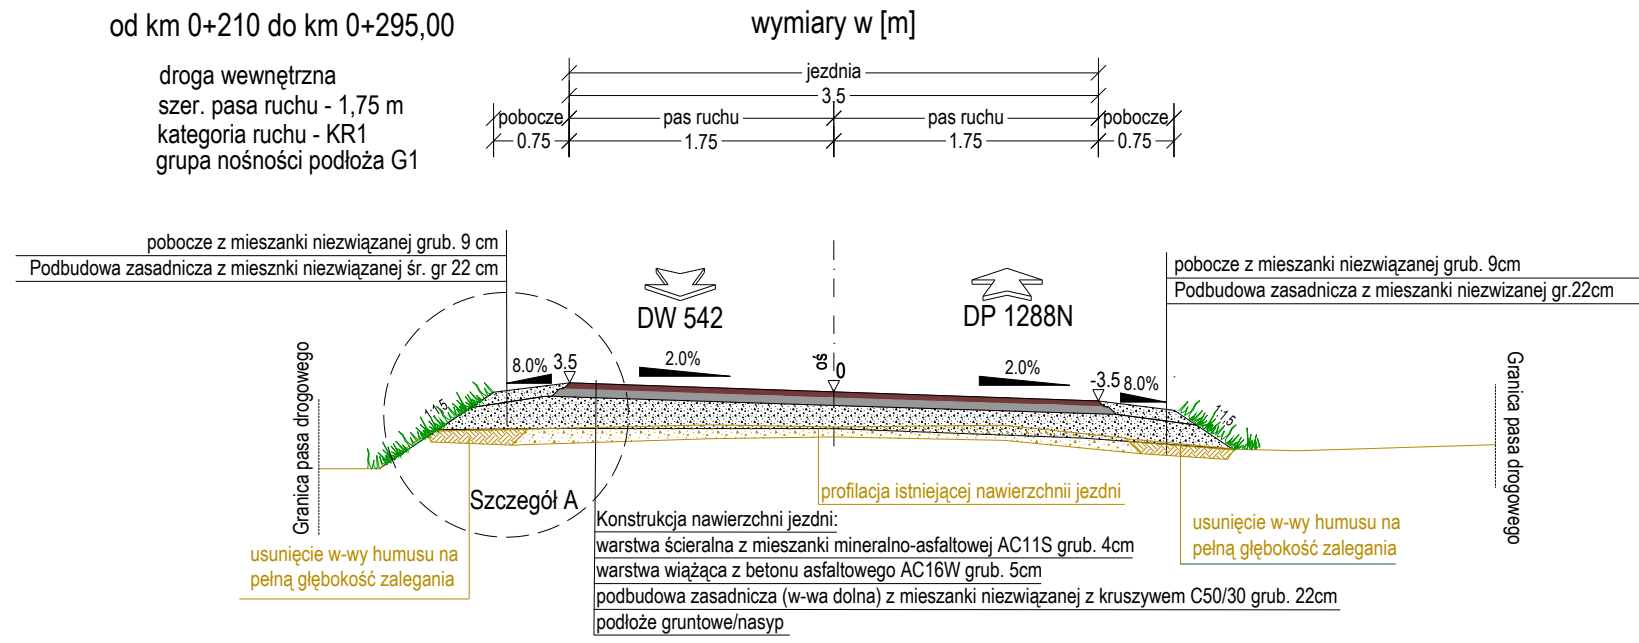


Szczegół A

Zakończenie jezni i pobocze
Skala 1:10 wymiary w [cm]

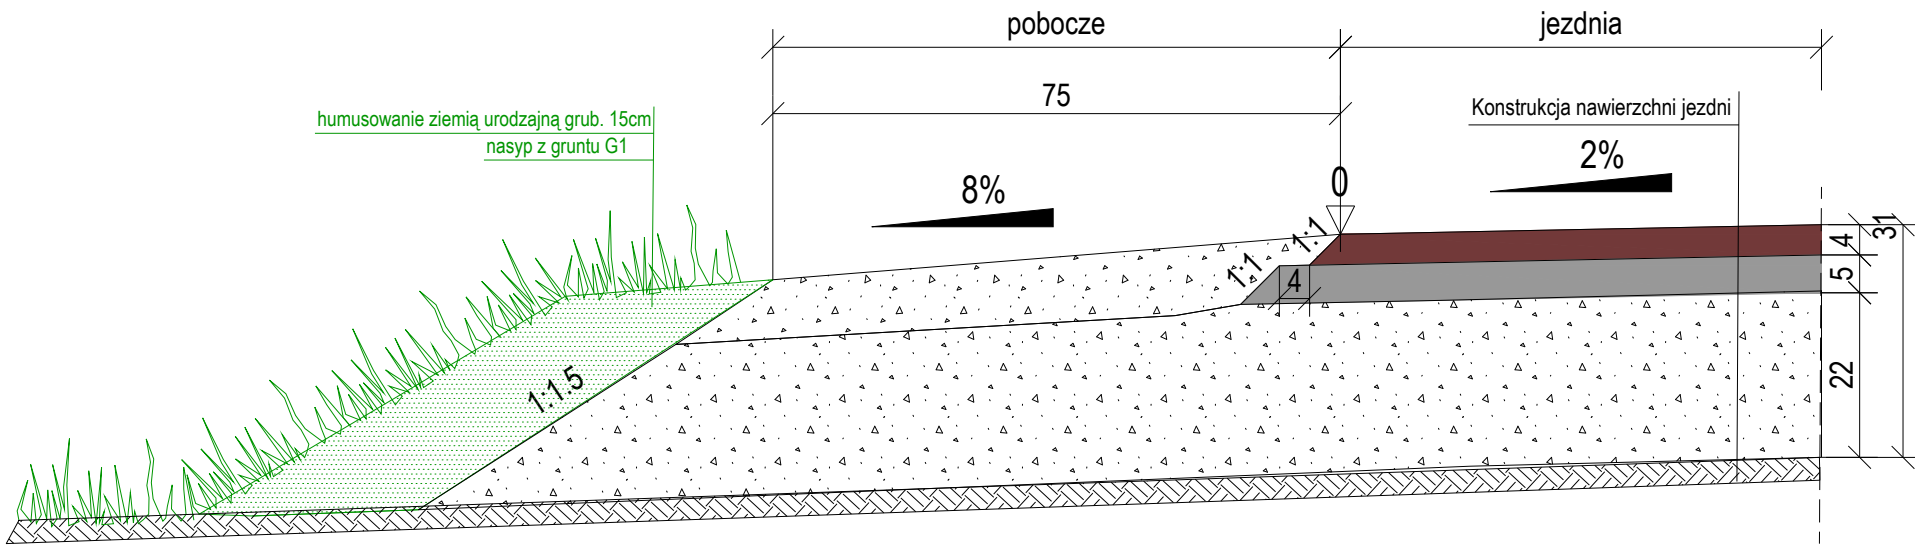

Szczegół połączenia jezdni i zjazdów
Skala 1:10

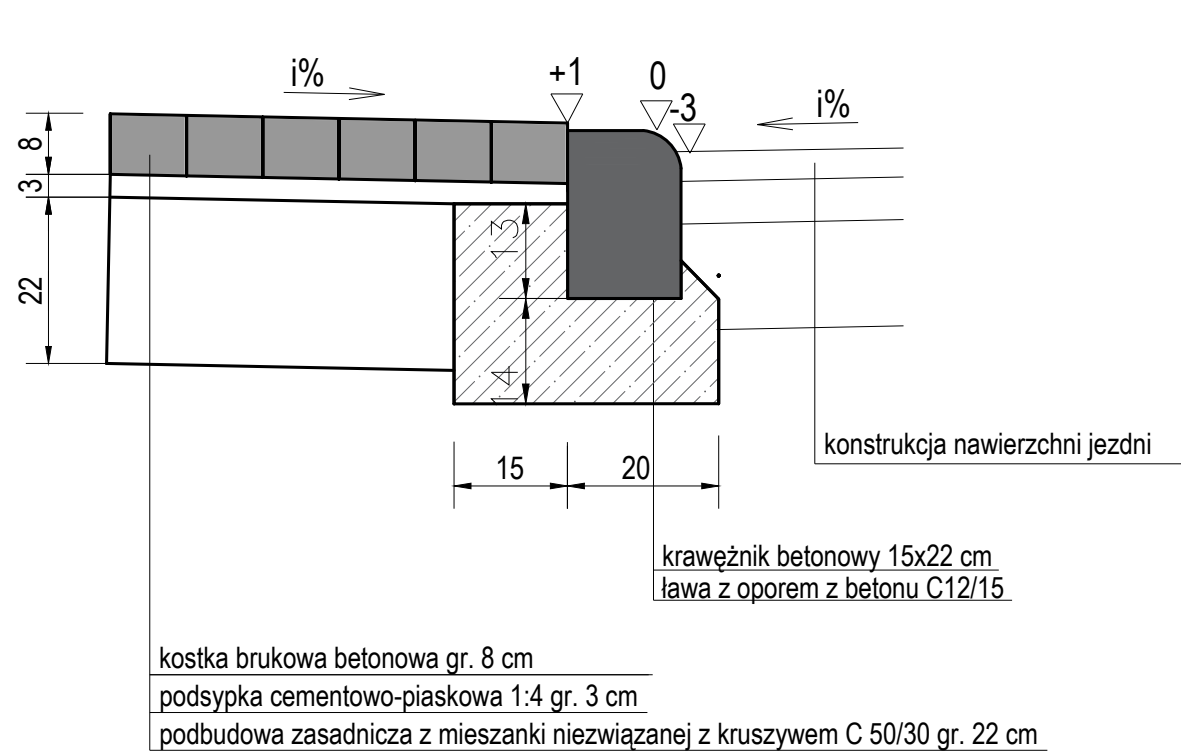

Zamawiający:	Gmina Działdowo ul. Księżodworska 10 13-200 Działdowo		
Jednostka projektowa:	WARVIA Łukasz Drzyzgula ul. Macieja Rataja 19/12 10-206 Olsztyn		
Nazwa inwestycji:	Przebudowa drogi gminnej w msc. Burkat działka nr 288		
Nazwa rysunku:	PRZKROJE NORMALNE		Data opracowania: Kwiecień 2022
Stanowisko:	Imię i nazwisko:	Specjalność:	Nr rysunku:
Projektant:	mgr inż. Łukasz Drzyzgula WAM/0213/PBD/21	drogowa	4.1
Sprawdzający:	mgr inż. Łukasz Chuć WAM/0055PBD/19	drogowa	Skala: 1:50/10