


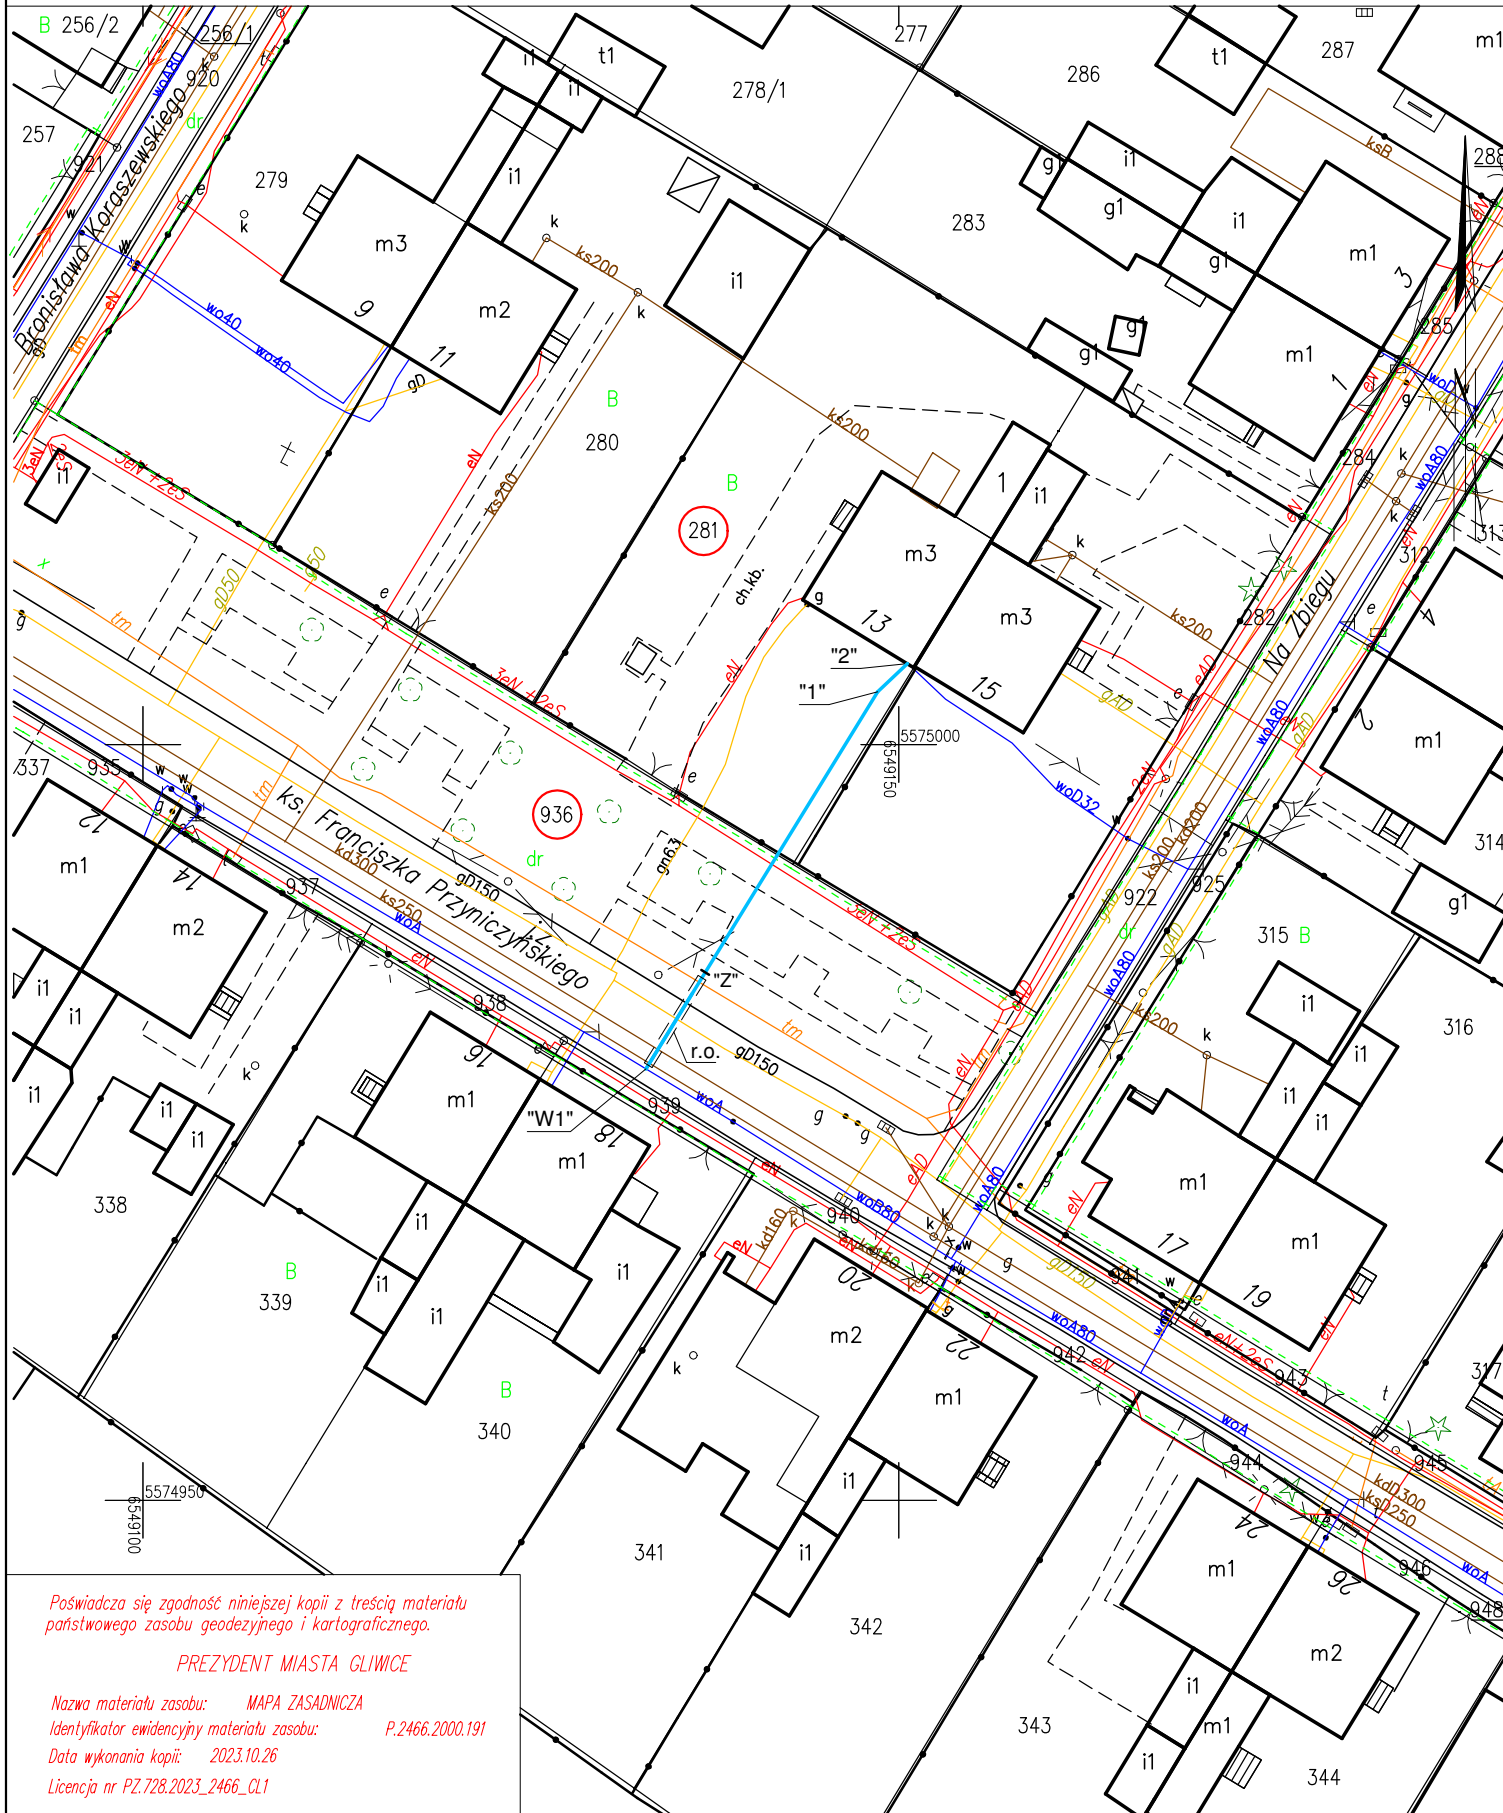


Województwo: śląskie
 Powiat: m. Gliwice
 Jednostka ewidencyjna: 246601_1, Gliwice
 Obręb: 0042, Podlesie

SKALA 1:500

Układ odniesienia: PL-ETRF89, układ wsp. płaskich: PL-PL-2000 strefa 6, układ wys.: PL-EVRF2007-NH
 Sekcje mapy: 6.130.27.01.2.1; 6.131.27.21.4.3



LEGENDA:

-  - projektowane przyłącze wodociągowe z rur PE100-RC SDR11 Ø50x4,6
-  - zasuwa przyłączeniowa DN40
-  - rura przewiertowa PE Ø90x5,4, l=7,0m (wykonać metodą bezwykopową)

Poswiadcza się zgodność niniejszej kopii z treścią materiału państwowego zasobu geodezyjnego i kartograficznego.

PREZYDENT MIASTA GŁIWICE

Nazwa materiału zasobu: MAPA ZASADNICZA
 Identyfikator ewidencyjny materiału zasobu: P.2466.2000.191
 Data wykonania kopii: 2023.10.26
 Licencja nr PZ.728.2023_2466_CL1

	Nazwisko	Nr uprawnień	Data	Podpis
Projektował :	inż. Eugeniusz Ilczyk	103/79	11/2023	
Opracował :				
Inwestor :	Zarząd Budynków Miejskich II Towarzystwo Budownictwa Społecznego Sp. z o.o., 44 -100 Gliwice, ul. Warszawska 35 B			
Obiekt :	Budynek mieszkalny; 44-102 Gliwice, ul. ks. F. Przycznińskiego 13			
Projekt :	Projekt techniczny przyłącza wody			
Rysunek :	PLAN SYTUACYJNY			
"GLIKOM"				
GLIWICKIE PRZEDSIĘBIORSTWO ENERGETYKI KOMUNALNEJ I OCHRONY ŚRODOWISKA SP. Z O.O.				
44-100 GŁIWICE UL. JASNOGÓRSKA 9				
Skala:	1 : 500			
Nr projektu :	3394 - 1392.00 / IS / PT			
Nr rysunku :	1			