

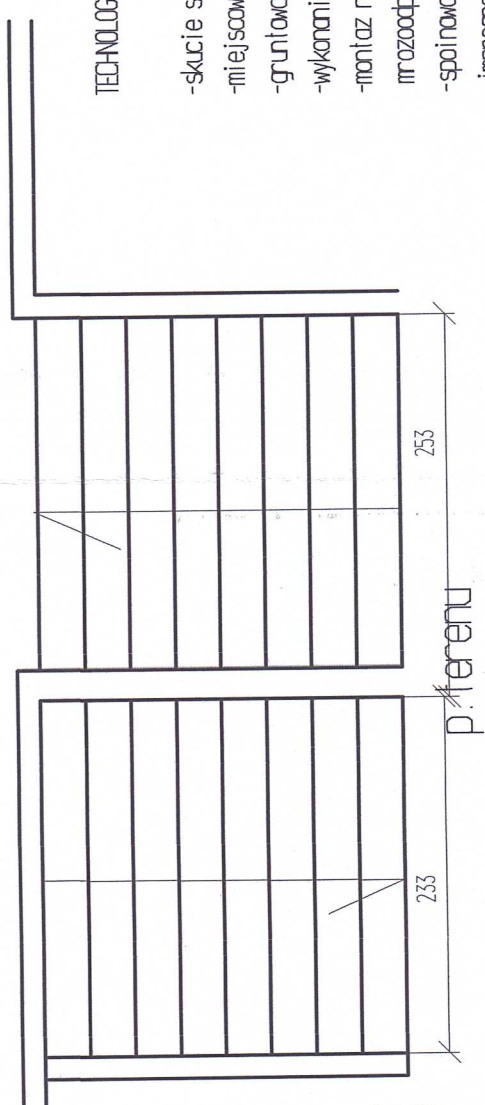


+1.50 od poziomu terenu

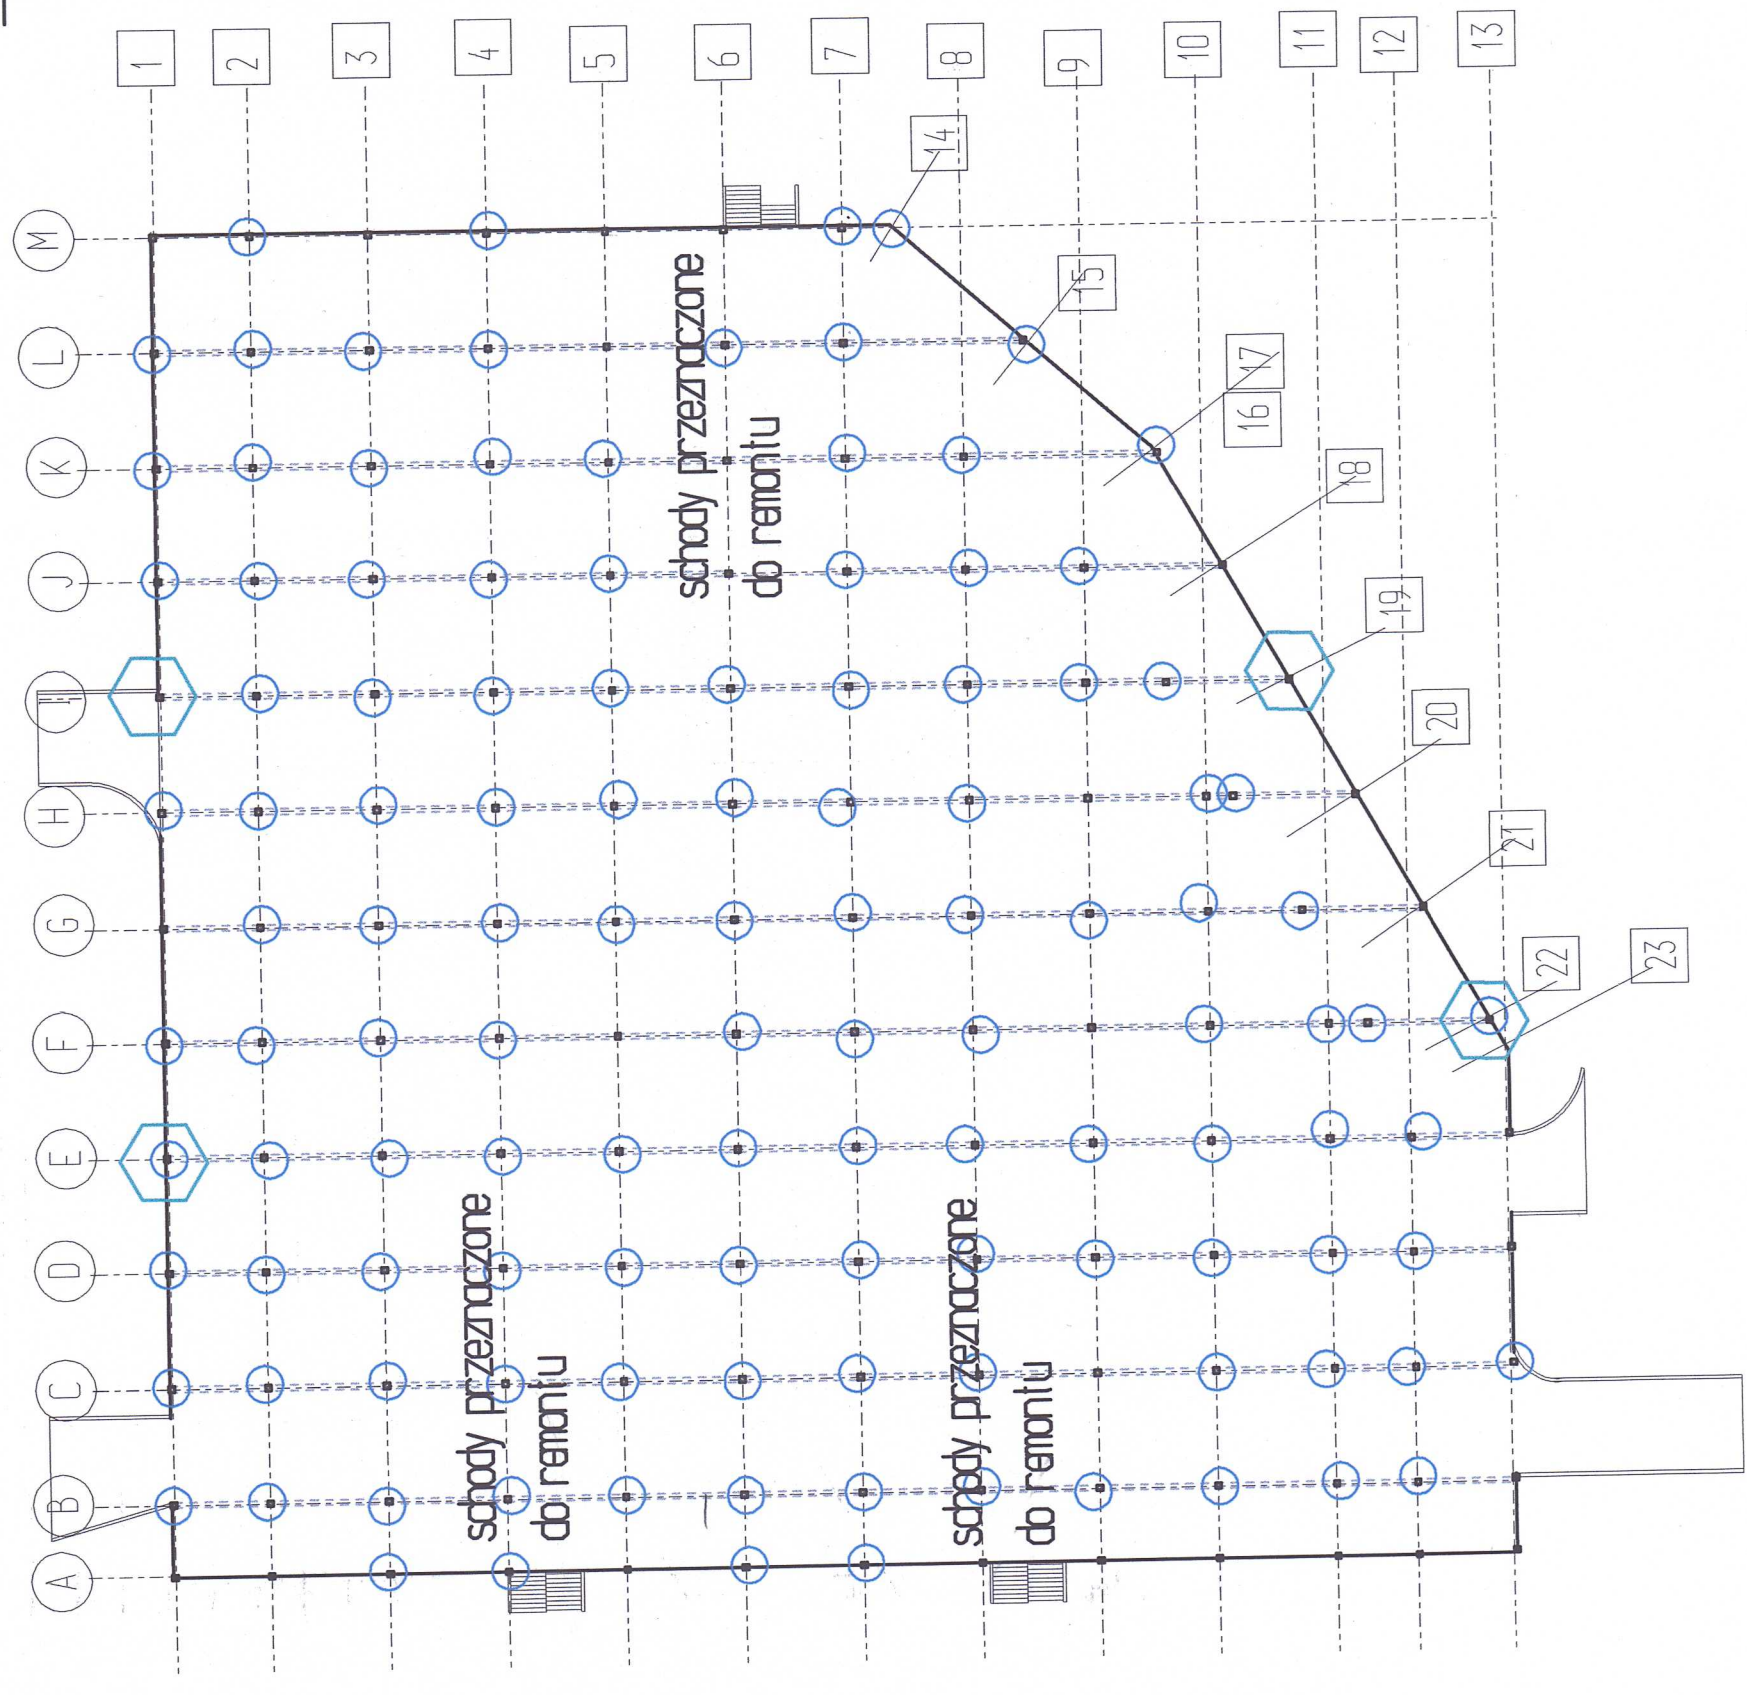

TECHNOLOGIA REMONTU SCHODÓW

- skucie starych płytek
- miejscowe naprawy podłoża za pomocą zapraw naprawczych
- gruntowanie podłoża preparatem wzmacniającym
- wykucie i hydroizolacja
- montaż nowych płytek mrozoodpornych na klej mrozoodporny (anhyposil z zawartością R12)
- spoinowanie fug mrozoodporną
- impregnacja płytek

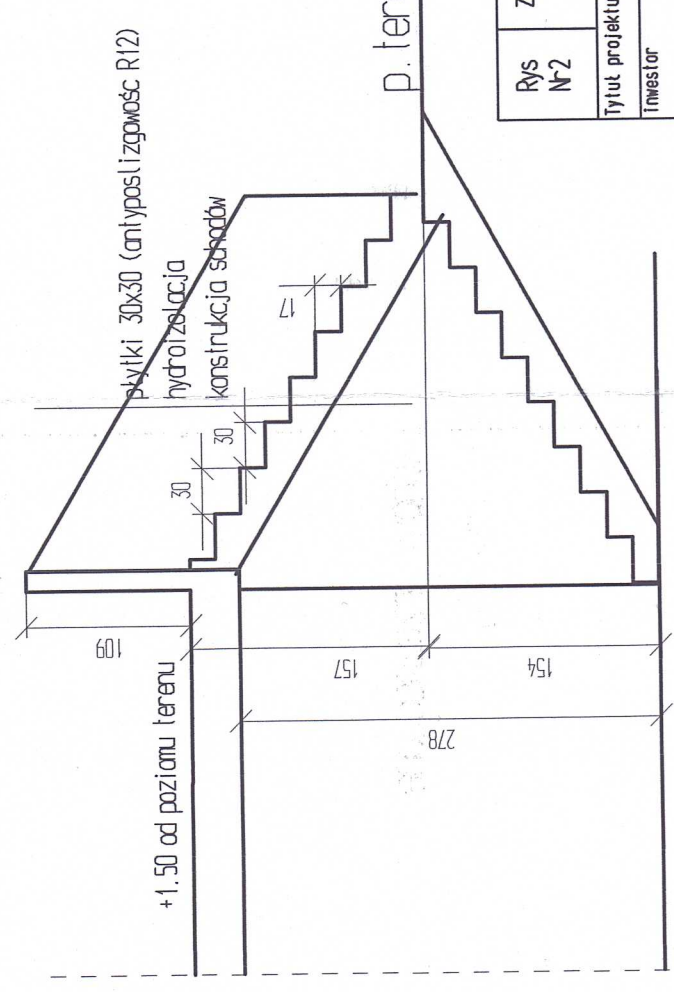

Rys Nr 2	Zakres remontu schodów	Skala 1:50
Tytuł projektu	Remont parkingu eksploatowanego przy Orlen Arenie	
Investor	Gmina Płock Płock ul. Stary Rynek 1	
adres robót	pl. Celebry Papieskiej 1 09-400 Płock Dz. nr 239/8 adres 0004 Łukasiewicz Jedn. ew. 146201, 1 H. Płock	
Obiekt budowlany	Parking eksploatowany	
branża	budowlana	
Instytucja projektowa	Racjonalna Budowlana 09-400 Płock ul. Batalionu Parasol 76	
projektant	mgr inż. Wojciech Błaszczak	MZ/045/PB/18 inż. konstr. bud. inż. inżynier. R
data	12 października 2020	