


3.


Wydruk mapy z systemu GISON

UL. STROMA / ŁAMANA

-2AKRĘ5

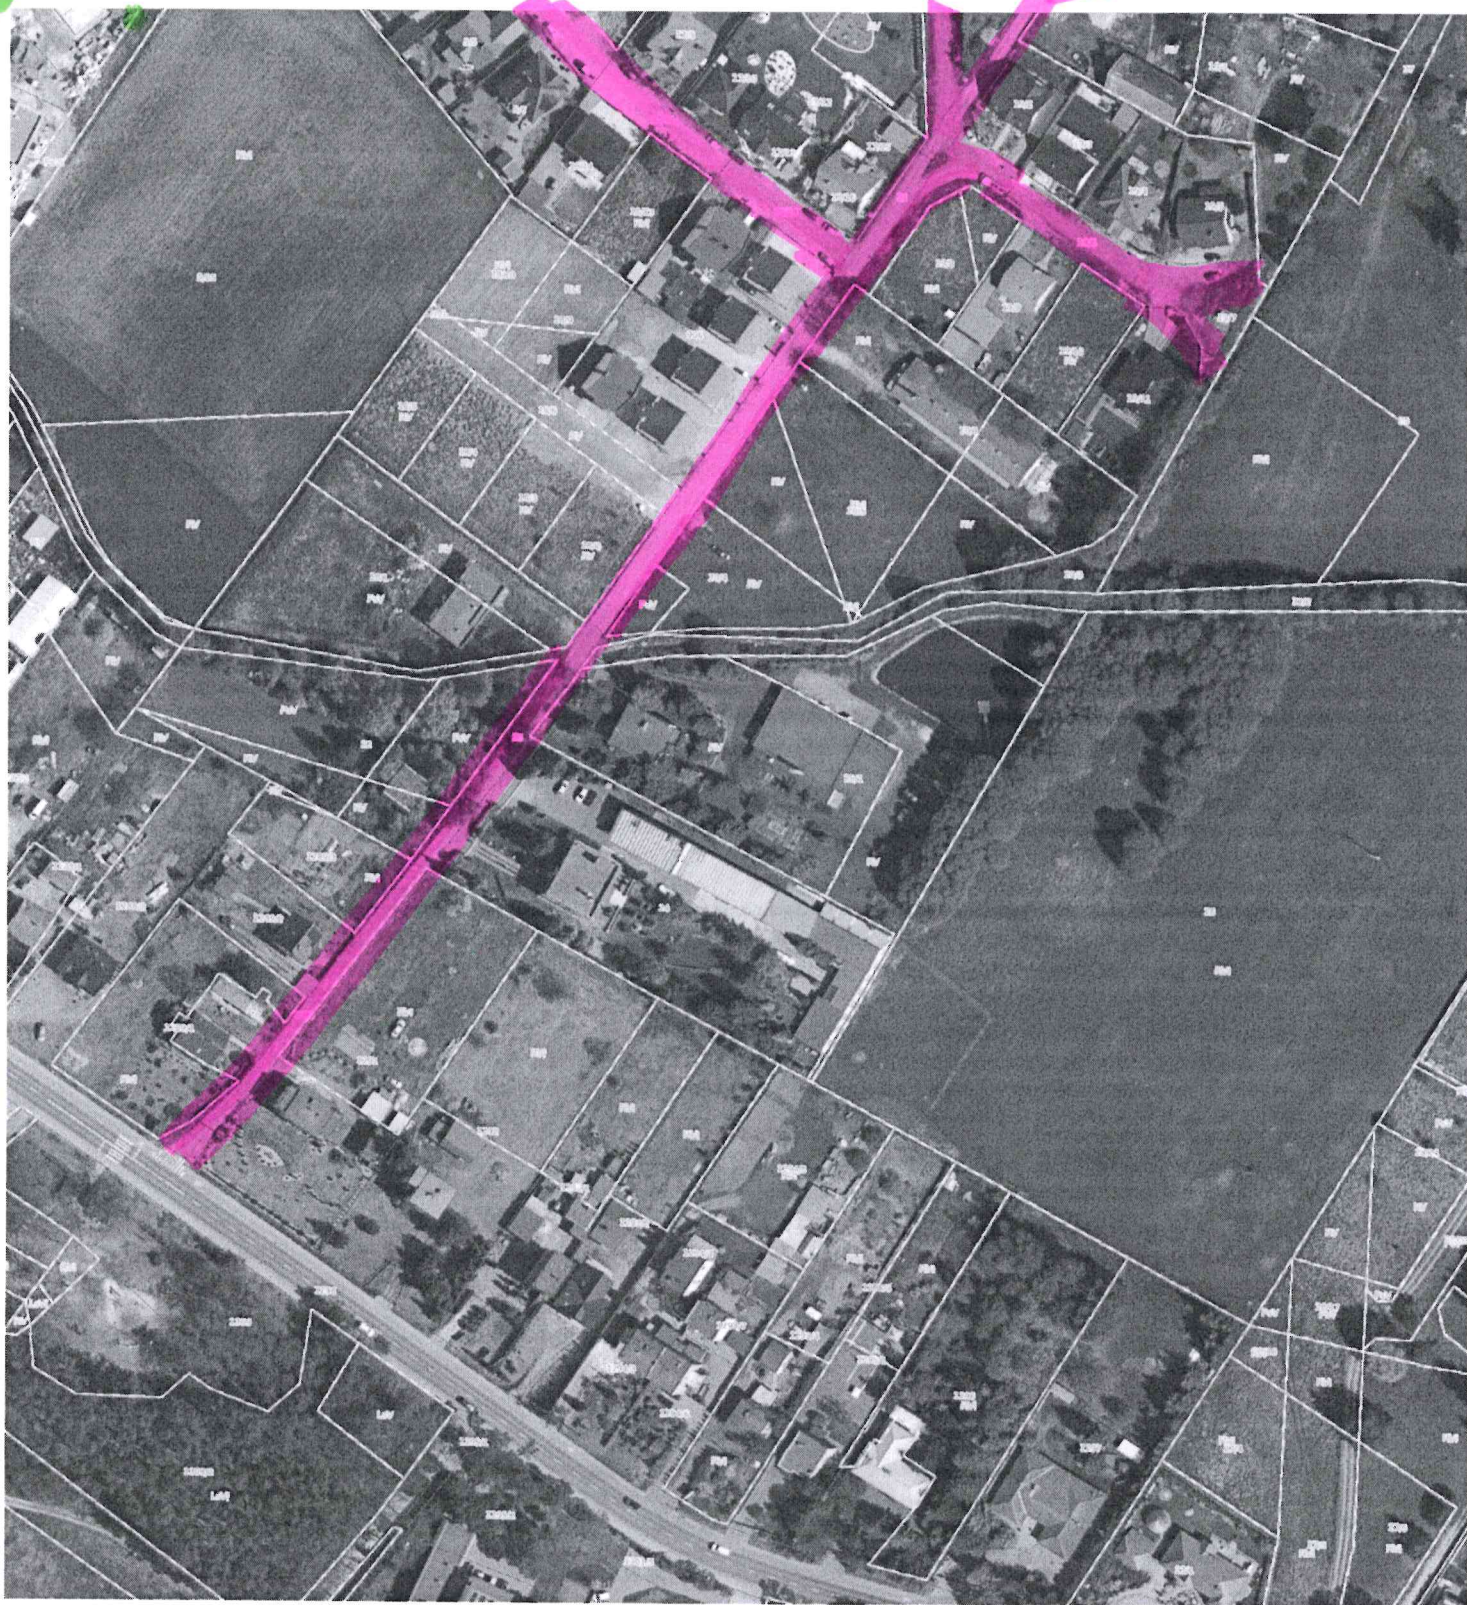

Niniejszy wydruk nie stanowi dokumentu w rozumieniu przepisów prawa
Wydrukowano w serwisie <https://sip.gison.pl/nowytomysl> dnia 20.01.2025 r.

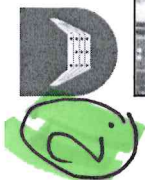



UL. DEJNECZNA / UL. TYNIA

BIENIKIEWICZA

Nowy Tomyśl - System Informacji Przestrzennej
skala 1 : 2000

~2AKRĘS

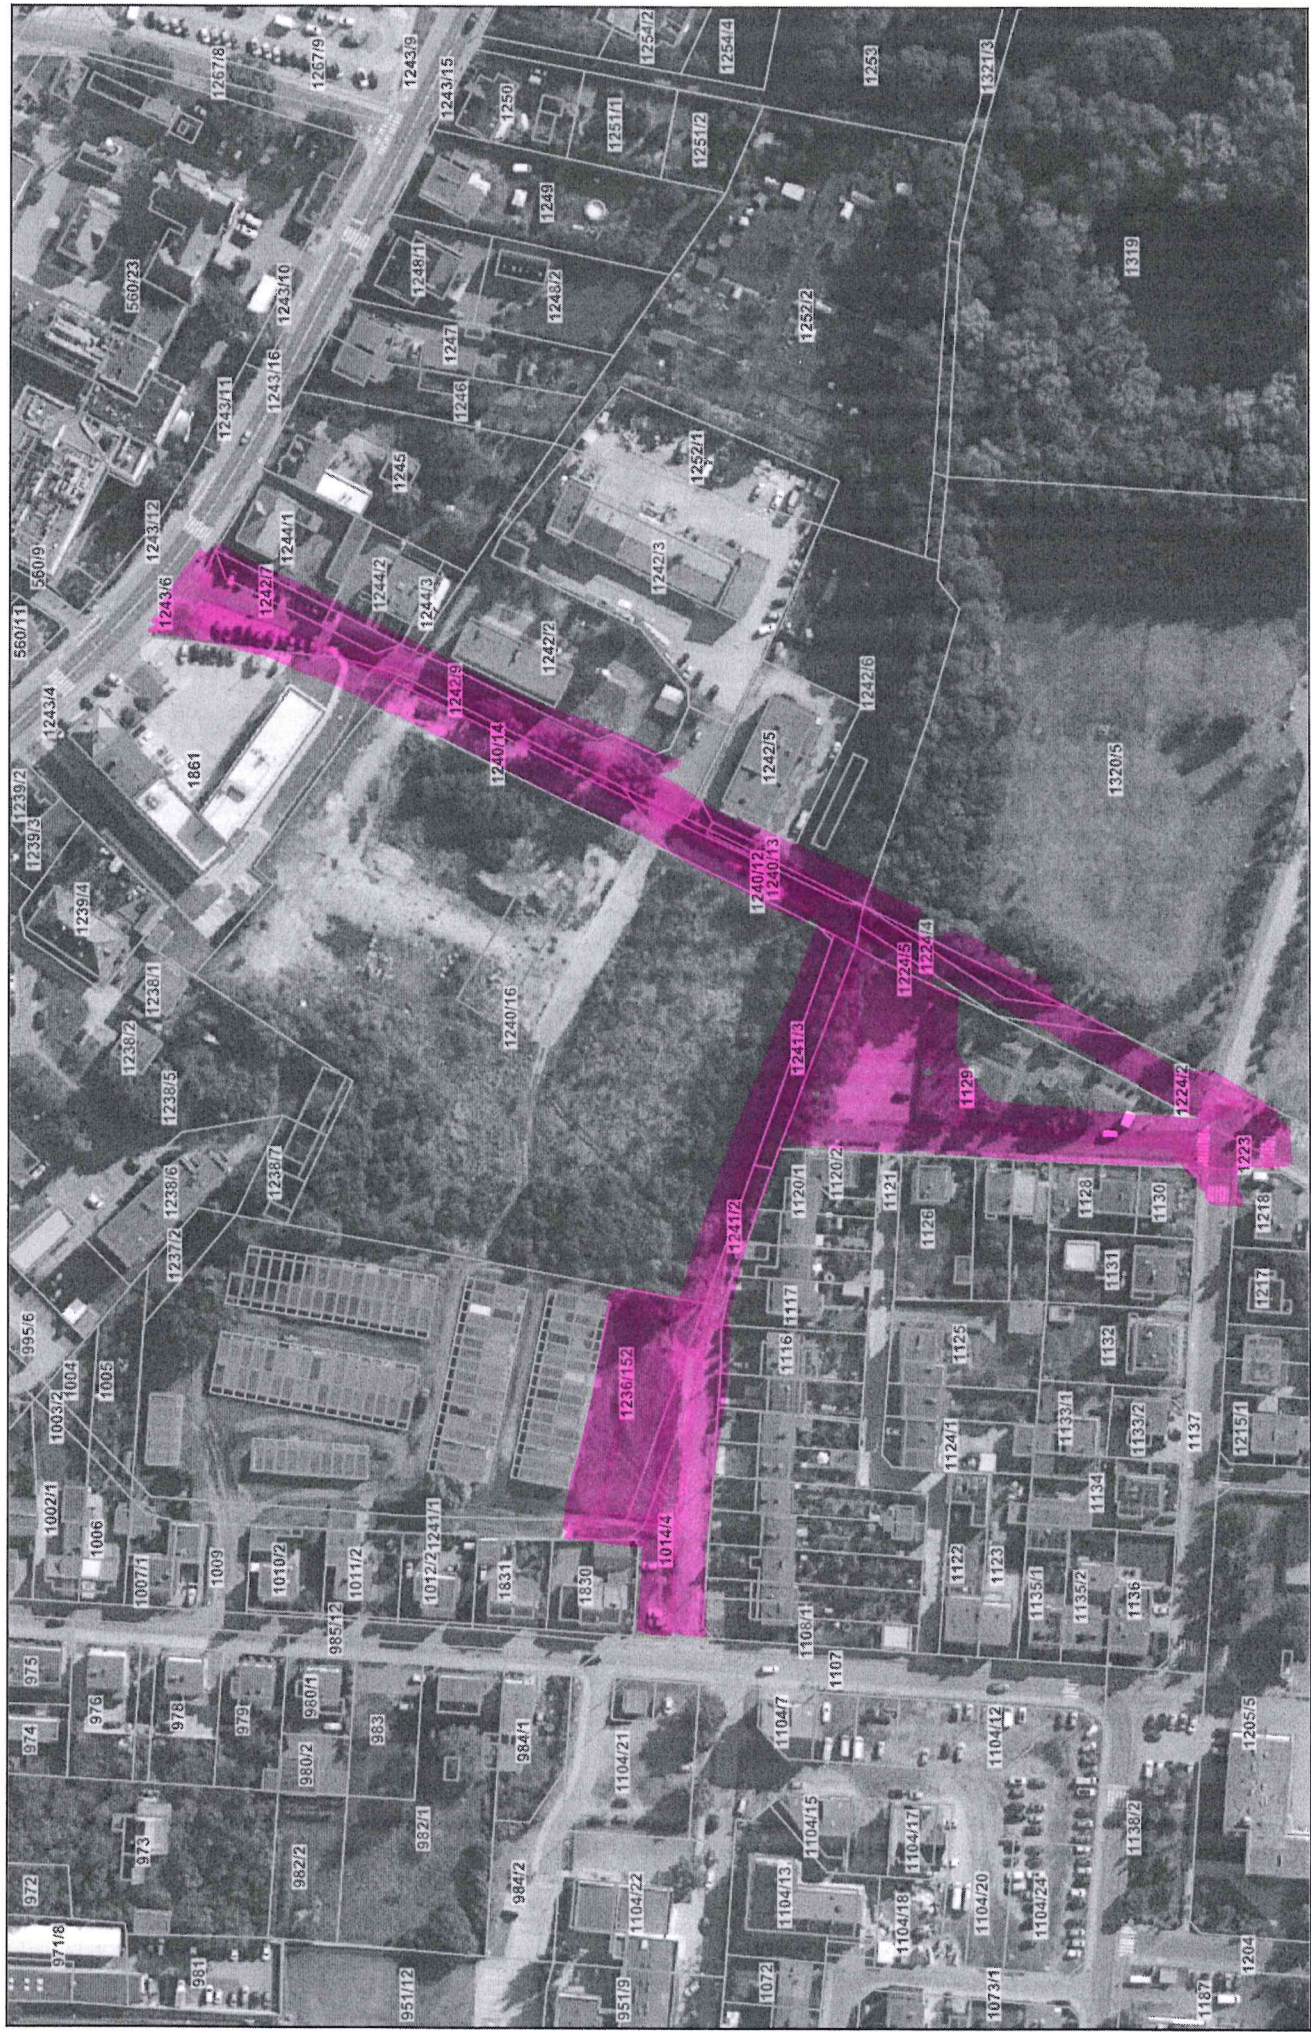

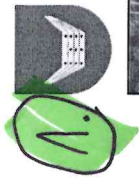



UL. DZIĄŁKOWA

Nowy Tomyśl - System Informacji Przestrzennej

skala 1 : 2000

-2AKRES

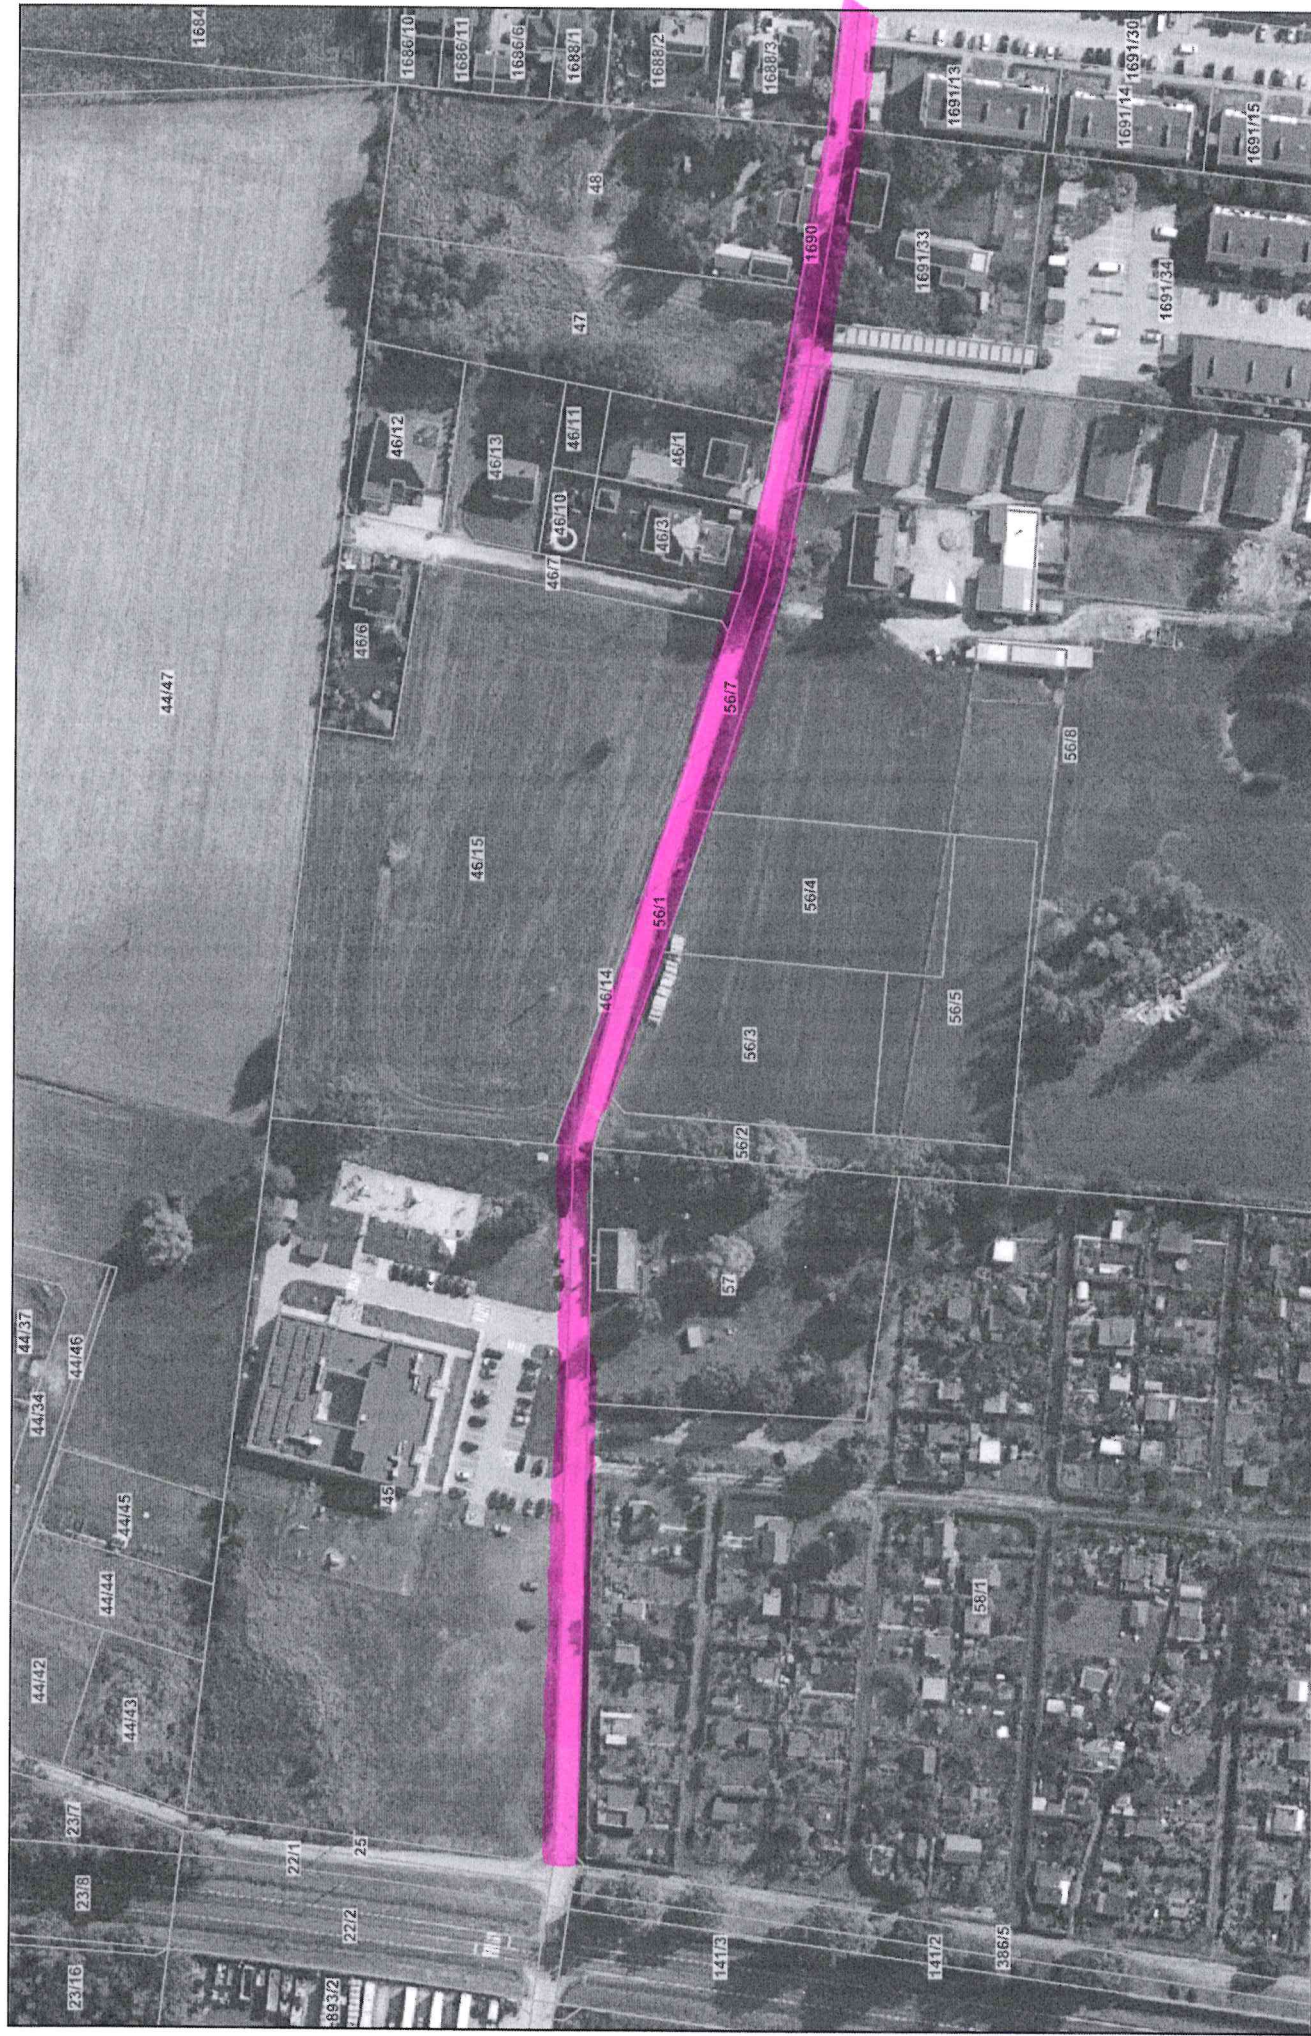

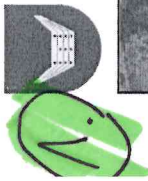

UL. DZIĄŁKOŁA

Nowy Tomyśl - System Informacji Przestrzennej

skala 1 : 1000

-2AKRES

