




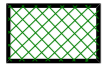




LEGENDA:

-  - proj. tereny biologicznie czynne trawniki
nawiezenie 10cm ziemi żyznej czarnoziemiu 294,00m²
w tym nawiezenie 30cm ziemi żyznej czarnoziemiu po rozbiórkach asfaltu 33,00m²
-  - projektowana nawierzchnia placu utwardzona
polbrukiem gr 8cm w kolorze siwym 643m²
w tym powierzchnia na istniejącym asfalcie, betonie 486m²
w tym powierzchnia na nawierzchni biologicznie czynnej 107 +50 (rozbiórki) = 162 m²
-  - projektowane wycinki drzew 2szt.
-  - projektowane przesadzenia krzewów tuja 8szt.
-  - projektowane przesadzenia krzewów 4m²
-  - projektowane rozbiórki nawierzchni asfaltowej, betonowej
-  - obrzeże trawnikowe 8x30cm 145m

1. Przebudowa i remont placu przed szkołą 592m²
2. Lokalizacja stanowiska do pchnięcia kulą
3. Rozbiórka istniejącego płotka h=30cm 88m
4. Tablice edukacyjne ze stelażami szt. 8
5. Wycinka istniejących drzew szt. 2
6. Przesadzenie krzewów berberys szt. 4 4m²
7. Przesadzenie krzewów tuja szt. 8
8. Ławka betonowa bez oparcia szt. 3
9. Odnowienie istniejącego murka oporowego 4,5m
10. Rozbiórka istniejącego murka i wbudowanie nowego 3,5m
11. Rozbiórka istniejącej nawierzchni z betonu lub asfaltu w pasie 2,0m od wjazdu (zjazdu lub prog) i zrównanie nawierzchni z istniejącymi
12. Podwyższenie projektowanej nawierzchni do drugiego stopnia schodów
13. Regulacja istniejących studzienek do poziomu nowo-projektowanej nawierzchni szt. 3

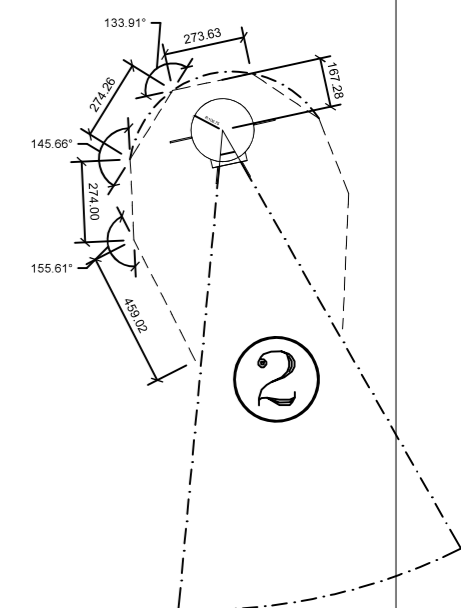

Nazwa obiektu budowlanego Przebudowa placu przed budynkiem Szkoły Podstawowej nr 46 i budowa elementów małej architektury na terenie działki nr 14 i 15 przy ul. Kombatantów w Bydgoszczy.		
Inwestor: MIASTO BYDGOSZCZ UL. JEZUICKA 1 85-102 BYDGOSZCZ		Lokalizacja: działki nr ewid. 14 i 15 obręb 475, ul. Kombatantów, 04610_1, m. Bydgoszcz
Nazwa rysunku RZUT POZIOMY TERENU		Rys. nr. A1 Skala 1 : 250
Projektant architektura	mgr inż. arch. Zdzisław Ambrozek spec. arch. nr upr. WBPP-NB-7210/95/81	Data, podpis: 20.08.2020
Projektant konstrukcja	mgr inż. Artur Tusznio spec. konstr.-budowlana nr upr. KUP/0004/POOK/14	Data, podpis: 20.08.2020