



Wylot kanalizacji deszczowej  
skala 1:50

Umocnienie wylotu kanalizacji deszczowej do rowu

Przekrój podłużny

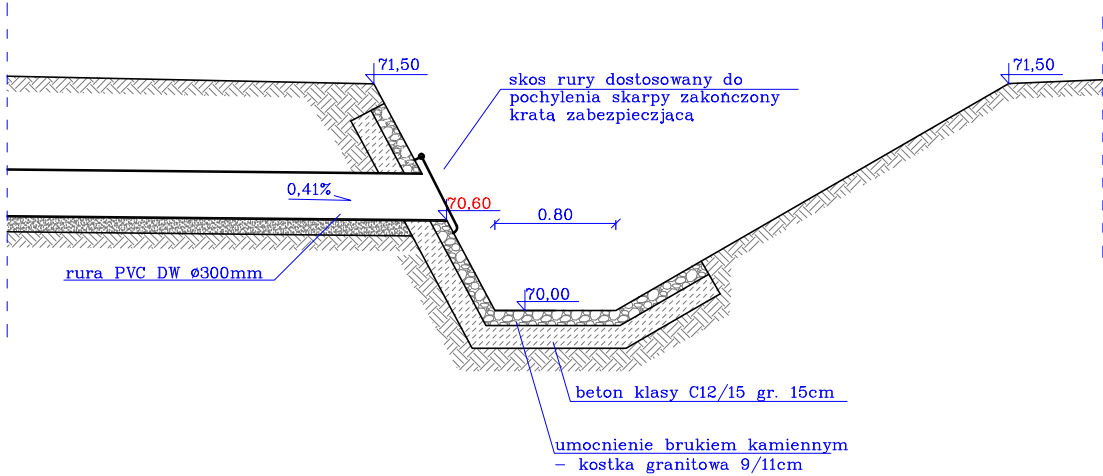

Przekrój poprzeczny

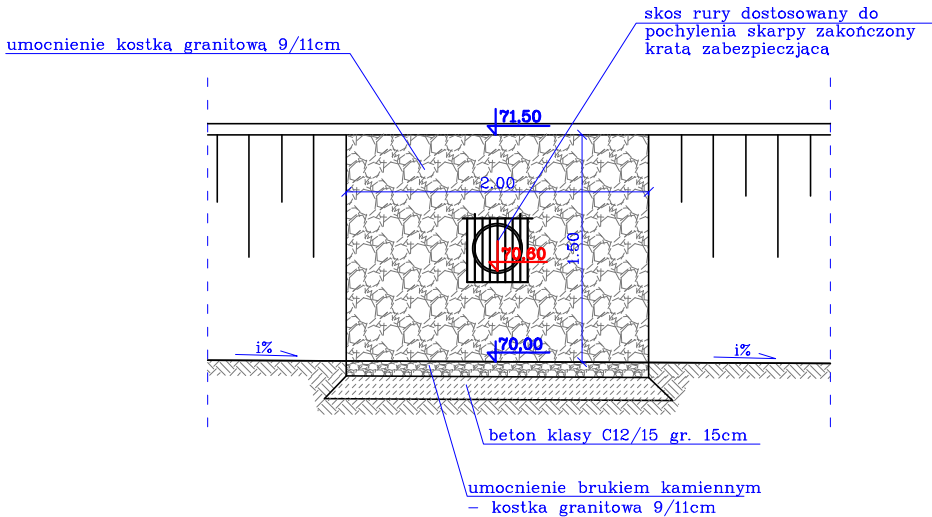

PRZĘDSIĘBIORSTWO PROJEKTOWO–USŁUGOWE SYSTEM A Antoni Przybylski 66–400 Gorzów Wlkp.; ul. Saperów 3 tel. 604 468 001; e-mail: sabrata@o2.pl				
TEMAT:		SKALA:	1: 50	
<b>Przebudowa nawierzchni drogowych wraz z budową kanalizacji deszczowej w miejscowości Mostkowo, gmina Barlinek</b>		NR RYS:		
		STADIUM:	PW	
		BRANŻA:	sanitarna	
TREŚĆ: Przekrój poprzeczny i podłużny urządzeń wodnych		DATA:	03.2024	
AUTORZY OPRACOWANIA:		NR UPR.	SPECJ. UPR.	PODPIS
PROJEKTANT:	mgr inż. RENATA KAZIMIERCZAK	WKP/0150/POOS/13	INST. SANITARNA	
SPRAWDZAJĄCY:	mgr inż. KAROLINA KRUCZKOWSKA– WĘŻYK	LBS/0072/PBS/15	INST. SANITARNA	