


W2 - SŁK 0+443,63 - i = 3%



| | | | |
|---|--|--|------------------------|
| <p align="center">„FUH PRO-INWEST”</p> <p align="center">Agnieszka Świącka, ul. Włókiennicza 3, 18-400 Łomża tel. 604 439 263, NIP: 722-111-66-96 REGON: 200304751</p> | | | |
| <p>Nazwa obiektu budowlanego</p> | | <p align="center">PRZEBUDOWA DROGI GMINNEJ W MIEJSCOWOŚĆ ŚWIERŻE – KOŃCZANY W LOK. KM0+000 – 1+536,55</p> | |
| <p>Tytuł rysunku</p> | | <p align="center">PRZEKRÓJ NORMALNY NA ŁUKU</p> | |
| <p>Data opracowania:</p> | | <p>10.11.2022 r.</p> | <p>Skala: 1:50</p> |
| <p>Funkcja i branża</p> | | <p>Imię i nazwisko</p> | <p>Nr uprawnień</p> |
| <p>Projektant drogowa</p> | | <p>inż. Krzysztof Świącki</p> | <p>Podp.</p> |
| | | <p>PDL/0004/PWOK/04</p> | <p>7</p> |


PRZEKRÓJ NORMALNY NA PROSTCH
SKALA 1:50

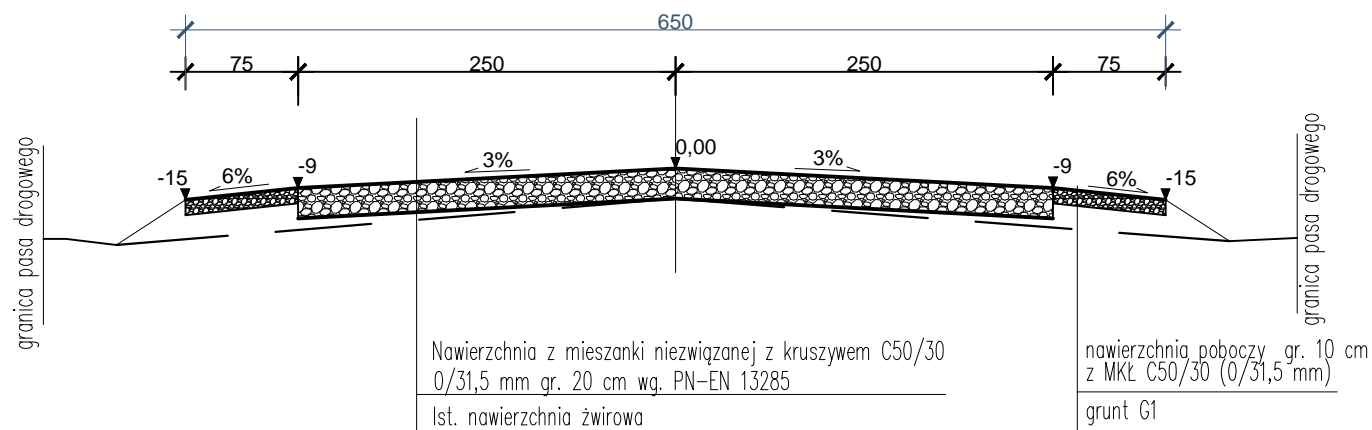

| | | | |
|---|--|------------------|------------|
| „FUH PRO-INWEST” Agnieszka Święcka, ul. Włókiennicza 3, 18-400 Łomża tel. 604 439 263, NIP: 722-111-66-96 REGON: 200304751 | | | |
| Nazwa obiektu budowlanego | PRZEBUDOWA DROGI GMINNEJ W MEJSCOWOŚĆ ŚWIERŻE – KOŃCZANY W LOK. KM 0+000 – 1+536,55 | | |
| Tytuł rysunku | PRZEKRÓJ NORMALNY PROSTEJ | | |
| Data opracowania: | 10.11.2022 r. | Skala: 1:50 | Nr ry 5 |
| Funkcja i branża | Imię i nazwisko | Nr uprawnień | Podp. |
| Projektant drogowa | inż. Krzysztof Święcki | PDL/0004/PWOK/04 | |

PRZEKRÓJ NORMALNY NA ŁUKACH
SKALA 1:50

W1 - ŚLK 0+363,59 - i = 3%

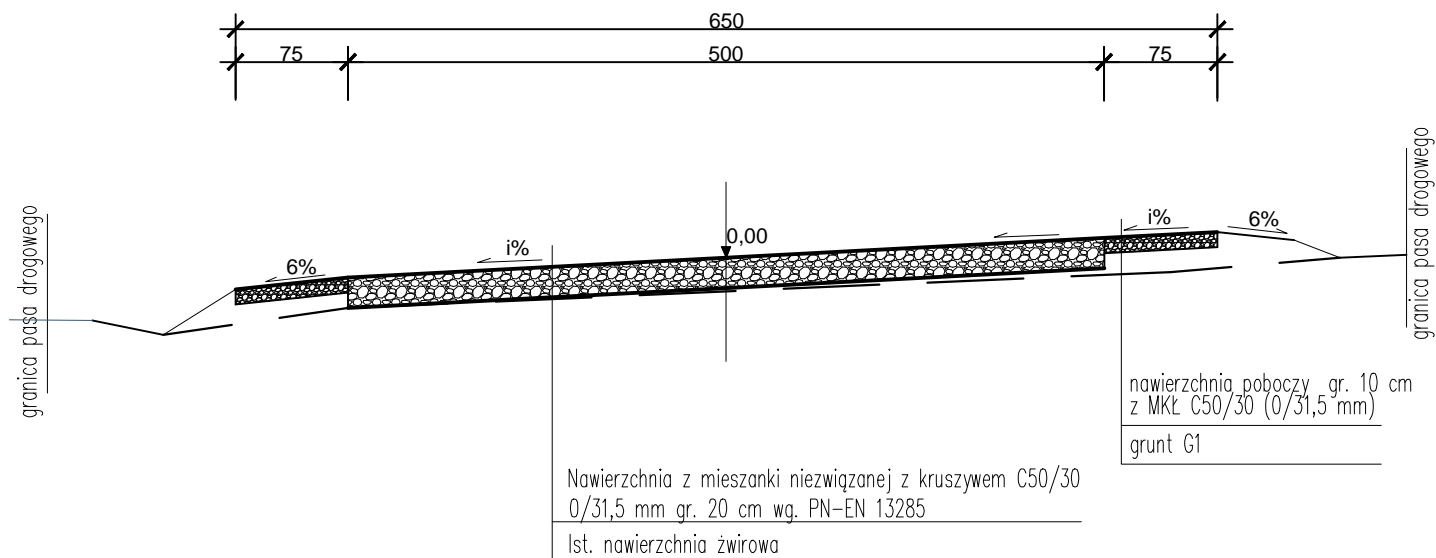

„FUH PRO-INWEST”

Agnieszka Święcka, ul. Włókiennicza 3, 18-400 Łomża
tel. 604 439 263, NIP: 722-111-66-96 REGON: 200304751

| | | | |
|------------------------------|---|------------------|-------------------|
| Nazwa obiektu budowlanego | PRZEBUDOWA DROGI GMINNEJ W MIEJSCOWOŚCI ŚWIERŻE – KOŃCZANY WŁOK. KM 0+000 – 1+536,55 | | |
| Tytuł rysunku | PRZEKRÓJ NORMALNY NA ŁUKU | | |
| Data opracowania: | 10.11.2022 r. | Skala: 1:50 | Nr ry 6 |
| Funkcja i branża | Imię i nazwisko | Nr uprawnień | Podp. |
| Projektant drogowa | inż. Krzysztof Święcki | PDL/0004/PWOK/04 | |