


## MAPA POGLĄDOWA Z ZAKRESEM INWESTYCJI - ZADANIE I

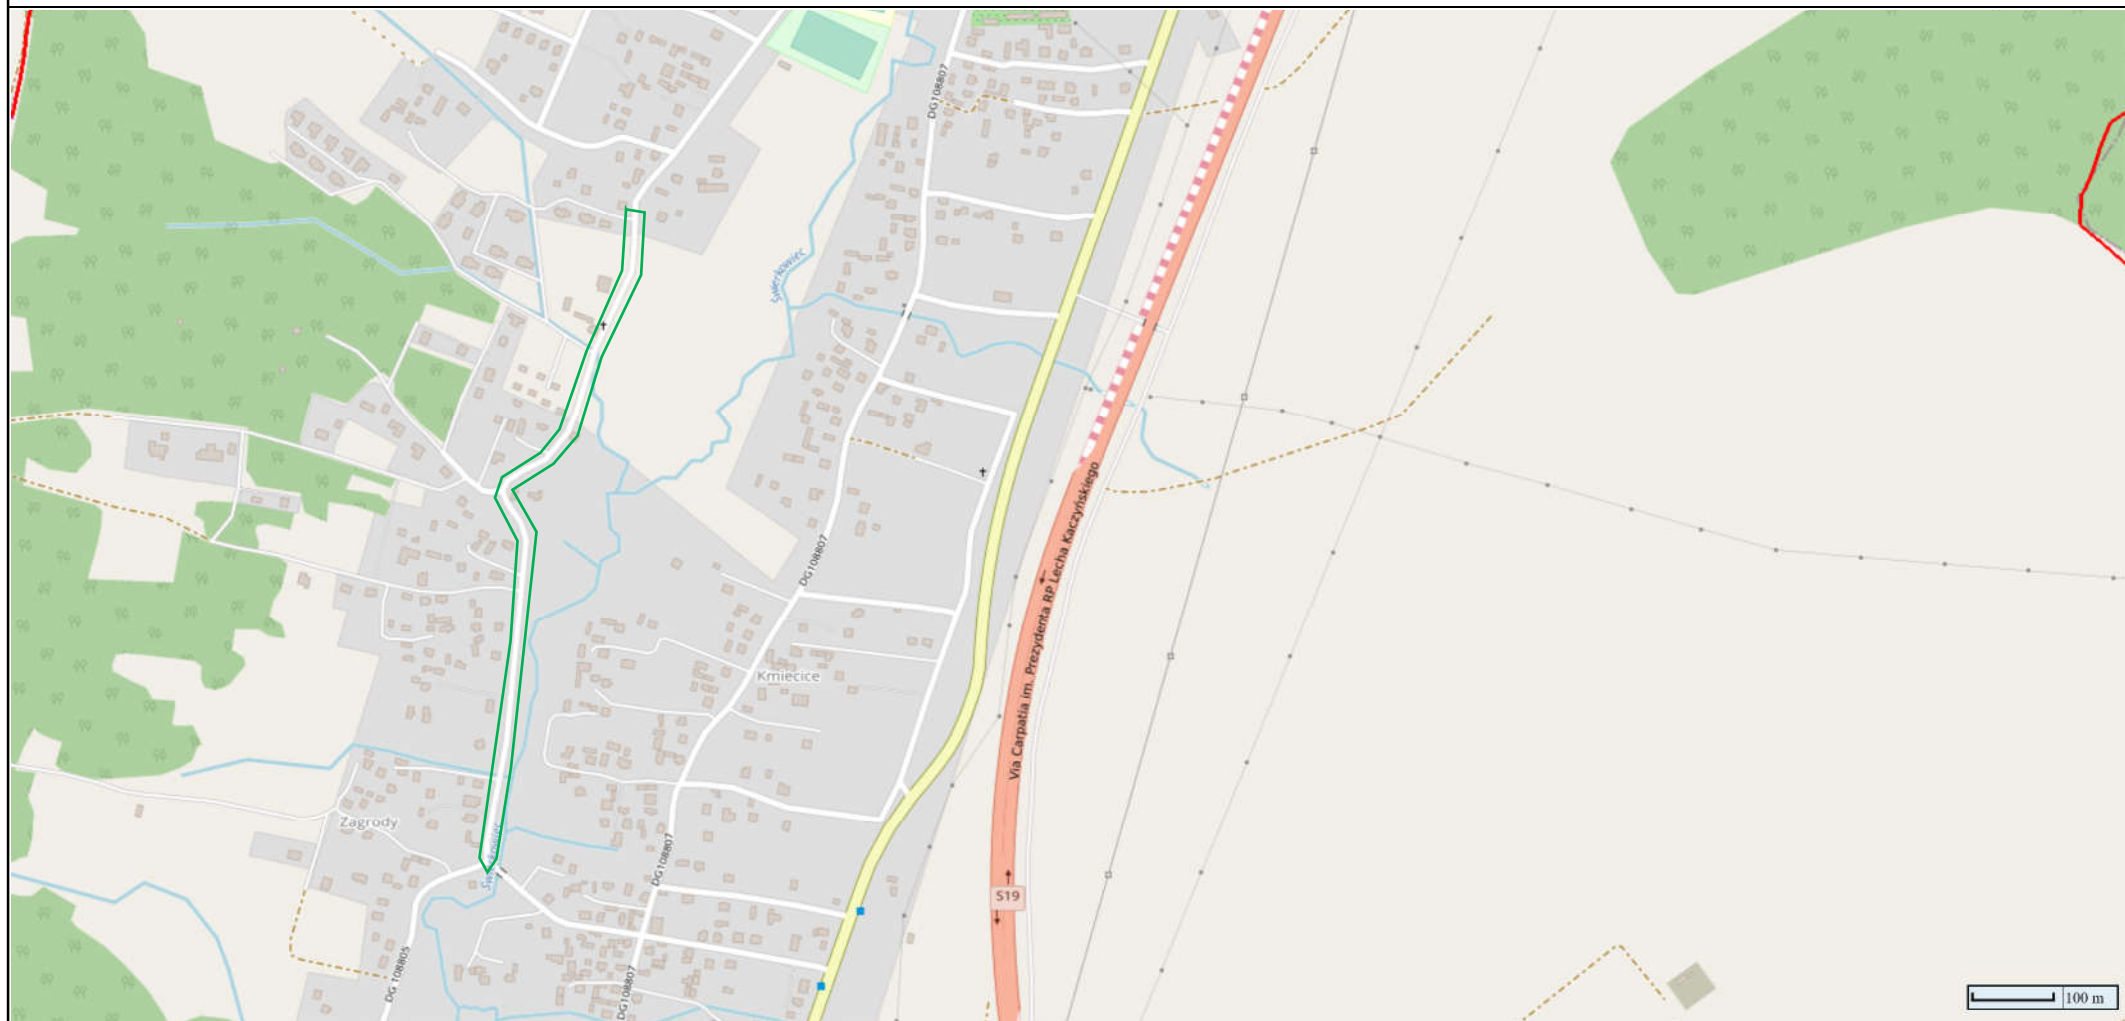

ZAKRES PLANOWANEJ INWESTYCJI