


Schemat rezerwowej wymiennikowni parowo-wodnej.

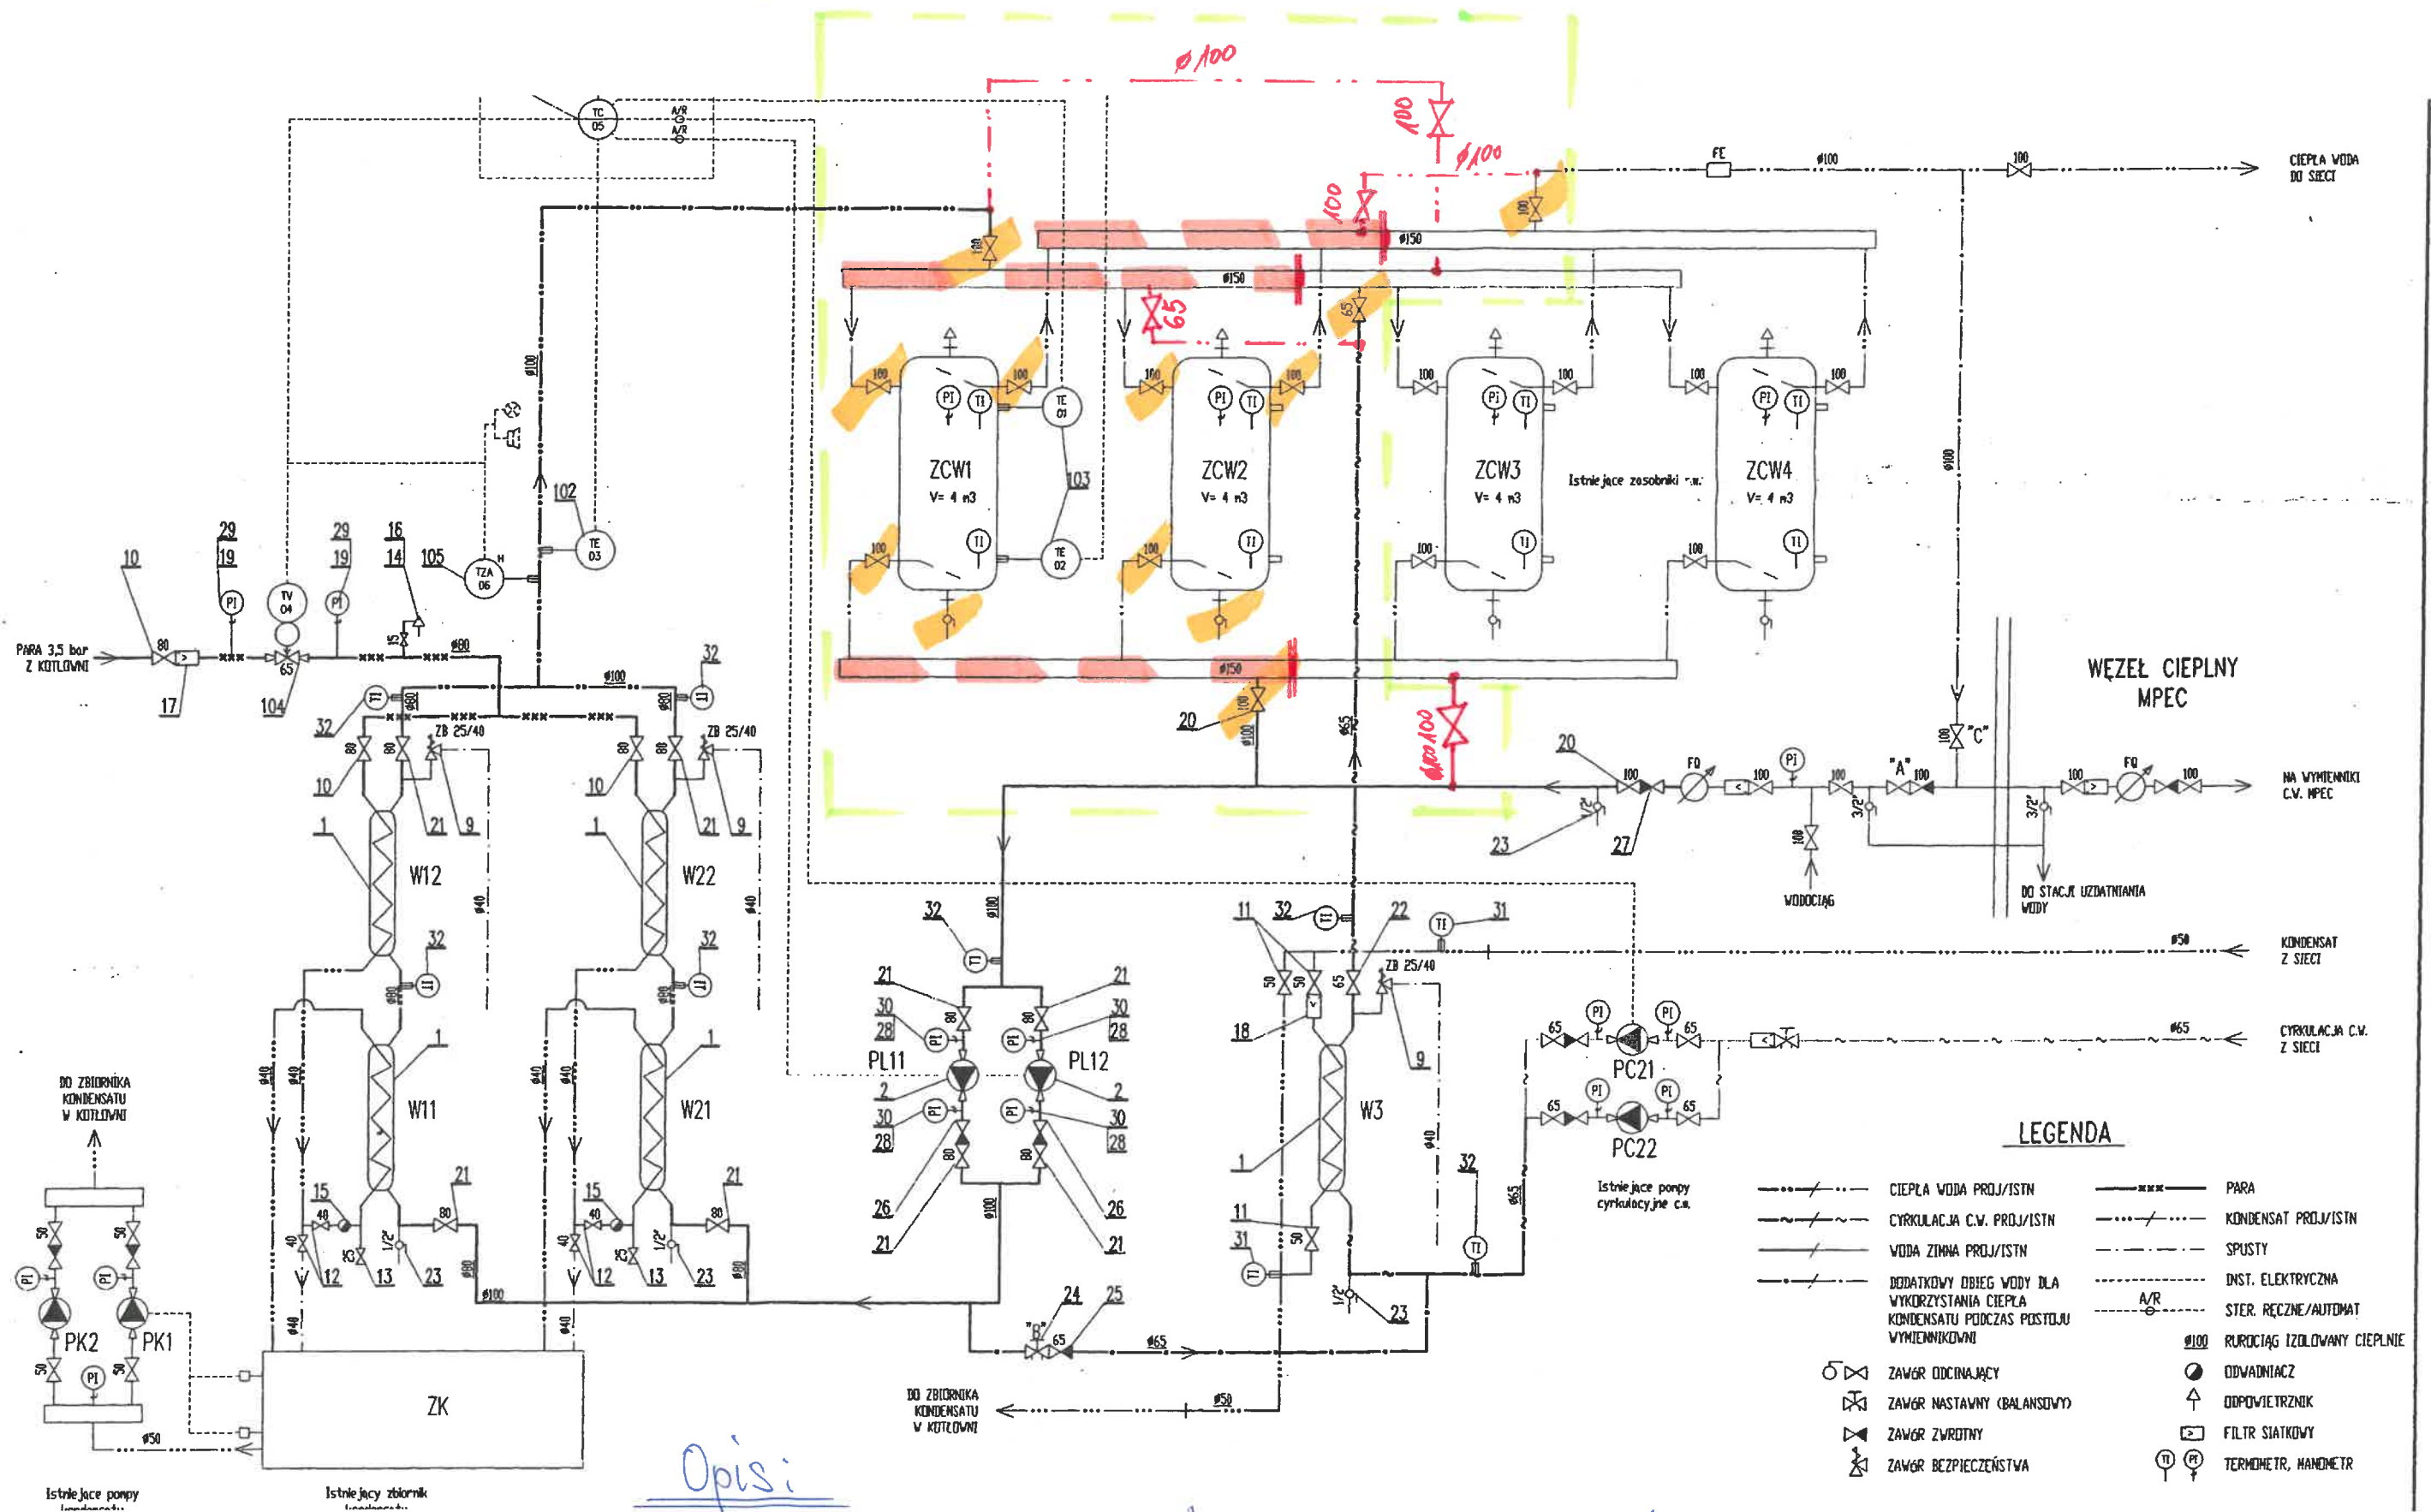

Opis:

✂ Dodatkowe zawory/zasuny z mocowaniem

✂ Trwały rozdziel kolektorów

✂ Zawory/zasuny do wymiany

Obszar podlegający zmianom remontowym

— Kolektory do wymiany