


PLAN ORIENTACYJNY

skala 1:25000

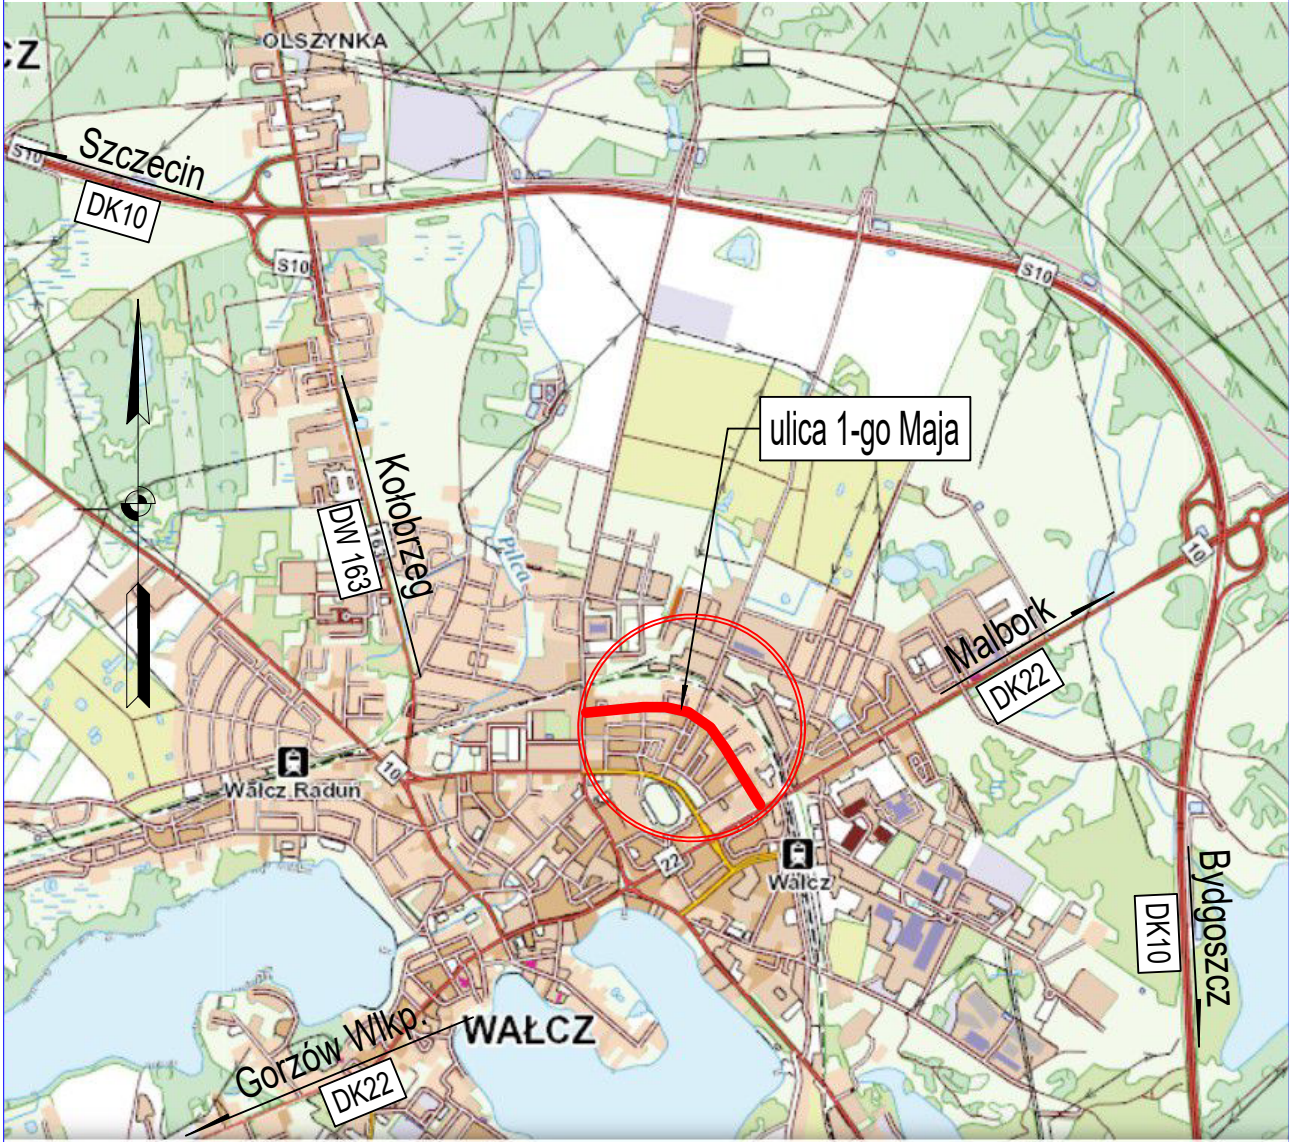

Drogi projektowanie i nadzór mgr inż. Piotr Bręk 78-600 Wałcz, Osiedle Olimpijskie 56 tel. 661-550-777		
INWESTYCJA	Remont ul. 1-go Maja w Wałczu	
ADRES OBIEKTU	ul. 1-go Maja, 78-600 Wałcz, dz. nr 1364, 1356, 1243, 1158, 1210, 1223	
INWESTOR	Gmina Miejska Wałcz	SKALA 1 : 25000
TYTUŁ RYSUNKU	Plan orientacyjny	DATA OPRACOWANIA 05/2024
PROJEKTANT	mgr inż. Piotr Bręk upr. nr ZAP/0008/PDB/17	NR RYSUNKU 1