


WZÓR

załącznik do nr 3 do SPU

K-1234 Chmielów, ul. Kasztanowa 2, bud. nr 1 parter

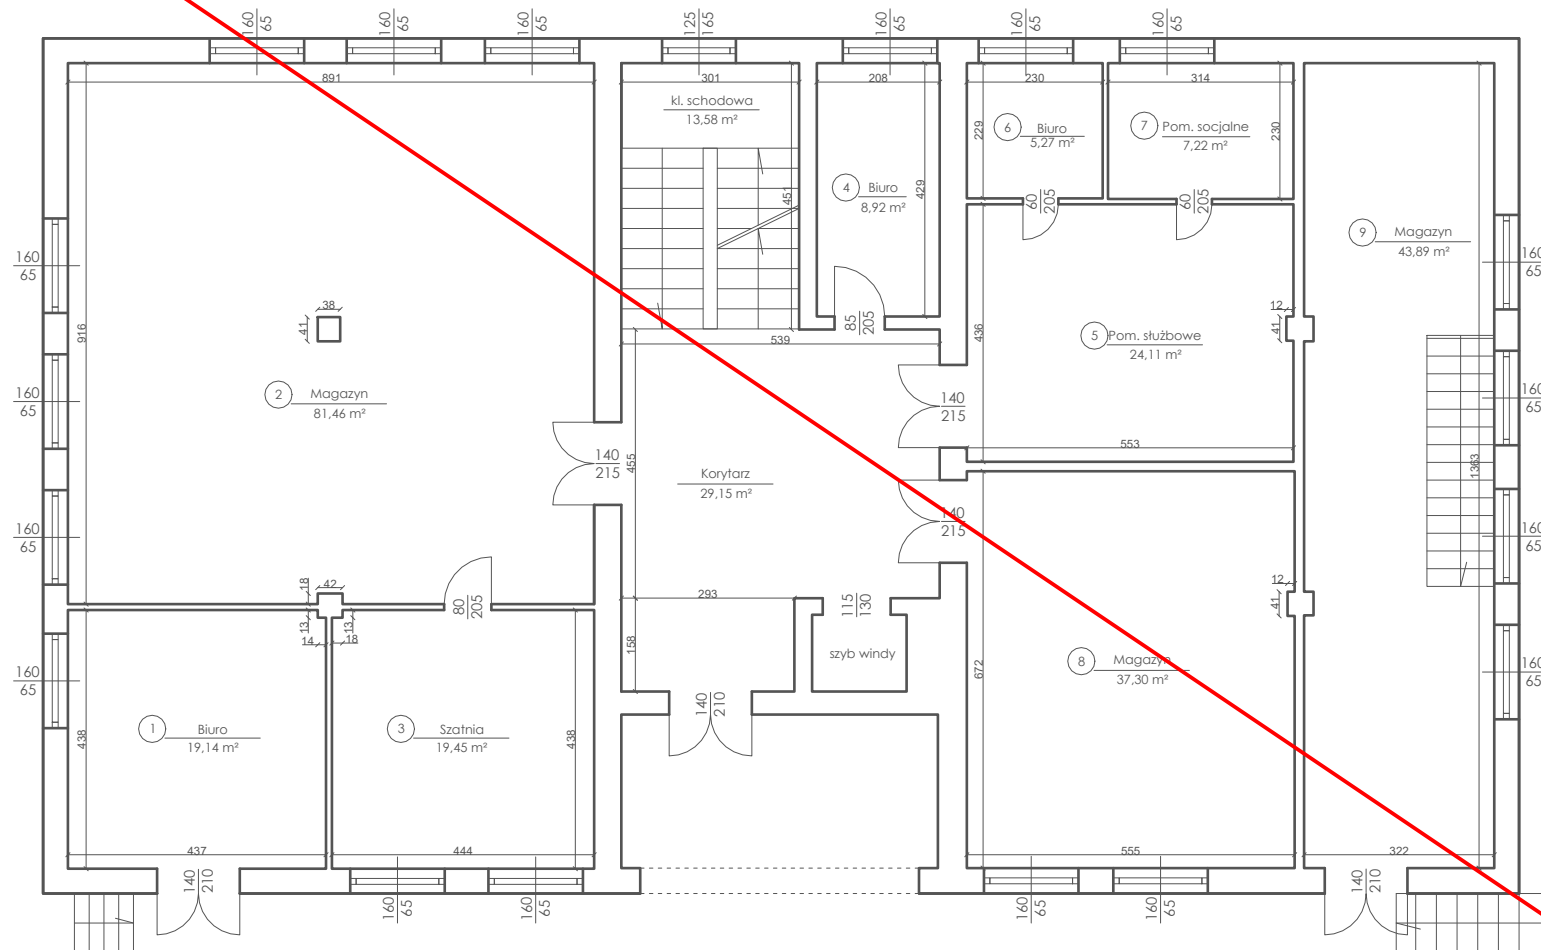

35 Wojskowy Oddział Gospodarczy	
Obiekt:	Budynek nr 1
Adres:	Chmielów, ul. Kasztanowa 2
Treść rysunku:	Inwentaryzacja uproszczona - rzut parteru
Opracował:
Wykonał:
Data: