
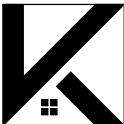


KLATKI SCHODOWE
MIĘDZY KONDYGNACJAMI
W BUDYNKU SZKOŁY PODSTAWOWEJ

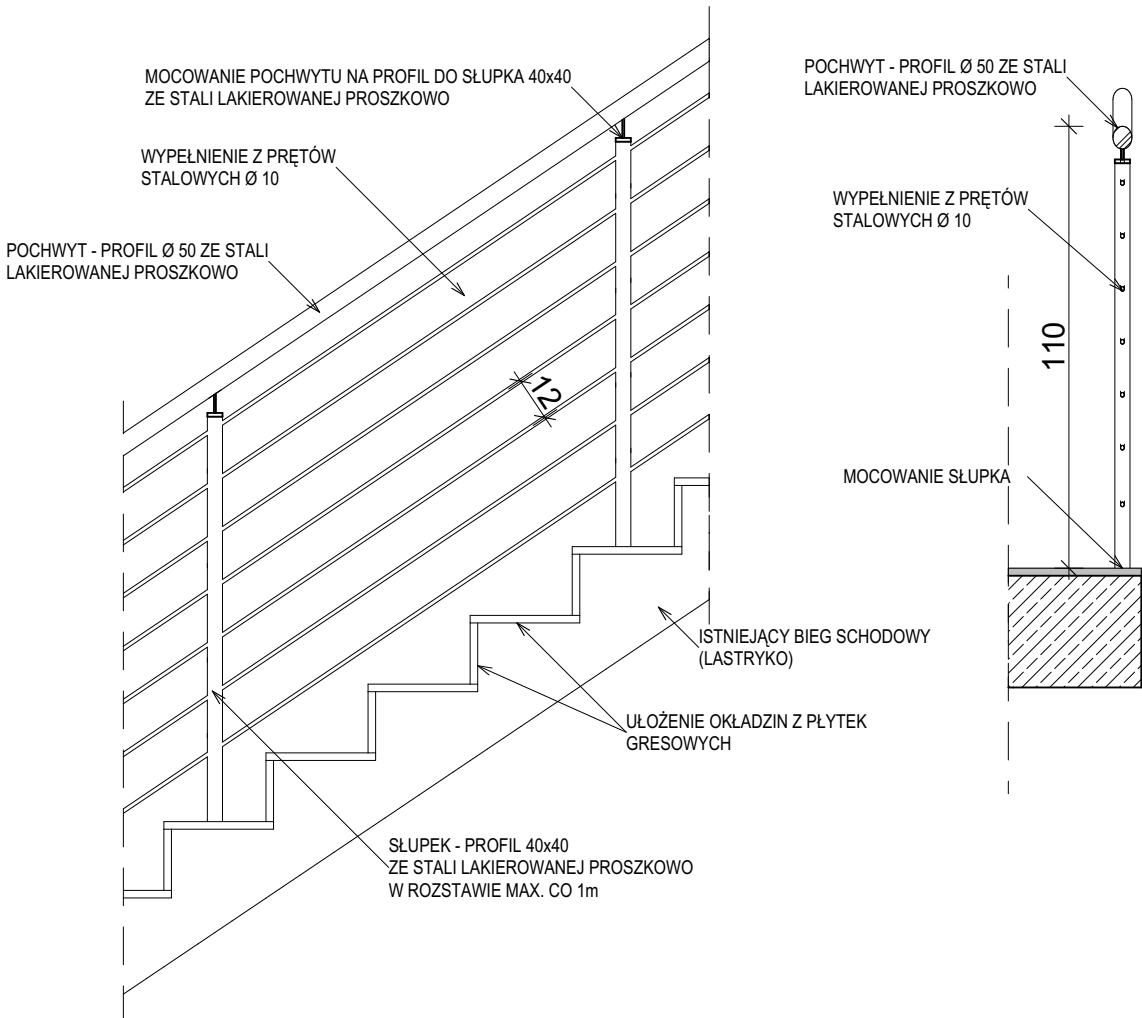

TOMCZUK KRZYSZTOF

Usługi Budowlane Projektowe i Kosztorysowe
ul. Lipowa 19, 18-230 Ciechanowiec
tel. 606-901-633, 86 277-15-55, e-mail: ktomczuk@onet.eu

BRANŻA
ARCHITEKTURA

DATA
27.02.2024r.

NAZWA OBIEKTU
BUDOWLANEGO

Budynek Szkoły Podstawowej w Nurze - remont

SKALA
1:25

NAZWA
RYSUNKU

DETAL BALUSTRADY

NR RYSUNKU

BRANŻA

AUTOR PROJEKTU

NR UPRW.

PODPIS

Architektura
Konstrukcja
Projektant

Krzysztof Tomczuk

Łom. 44/89, UAN. 36/91

Architektura
Projektant

Damian Tomczuk

24/PDOKK/2023