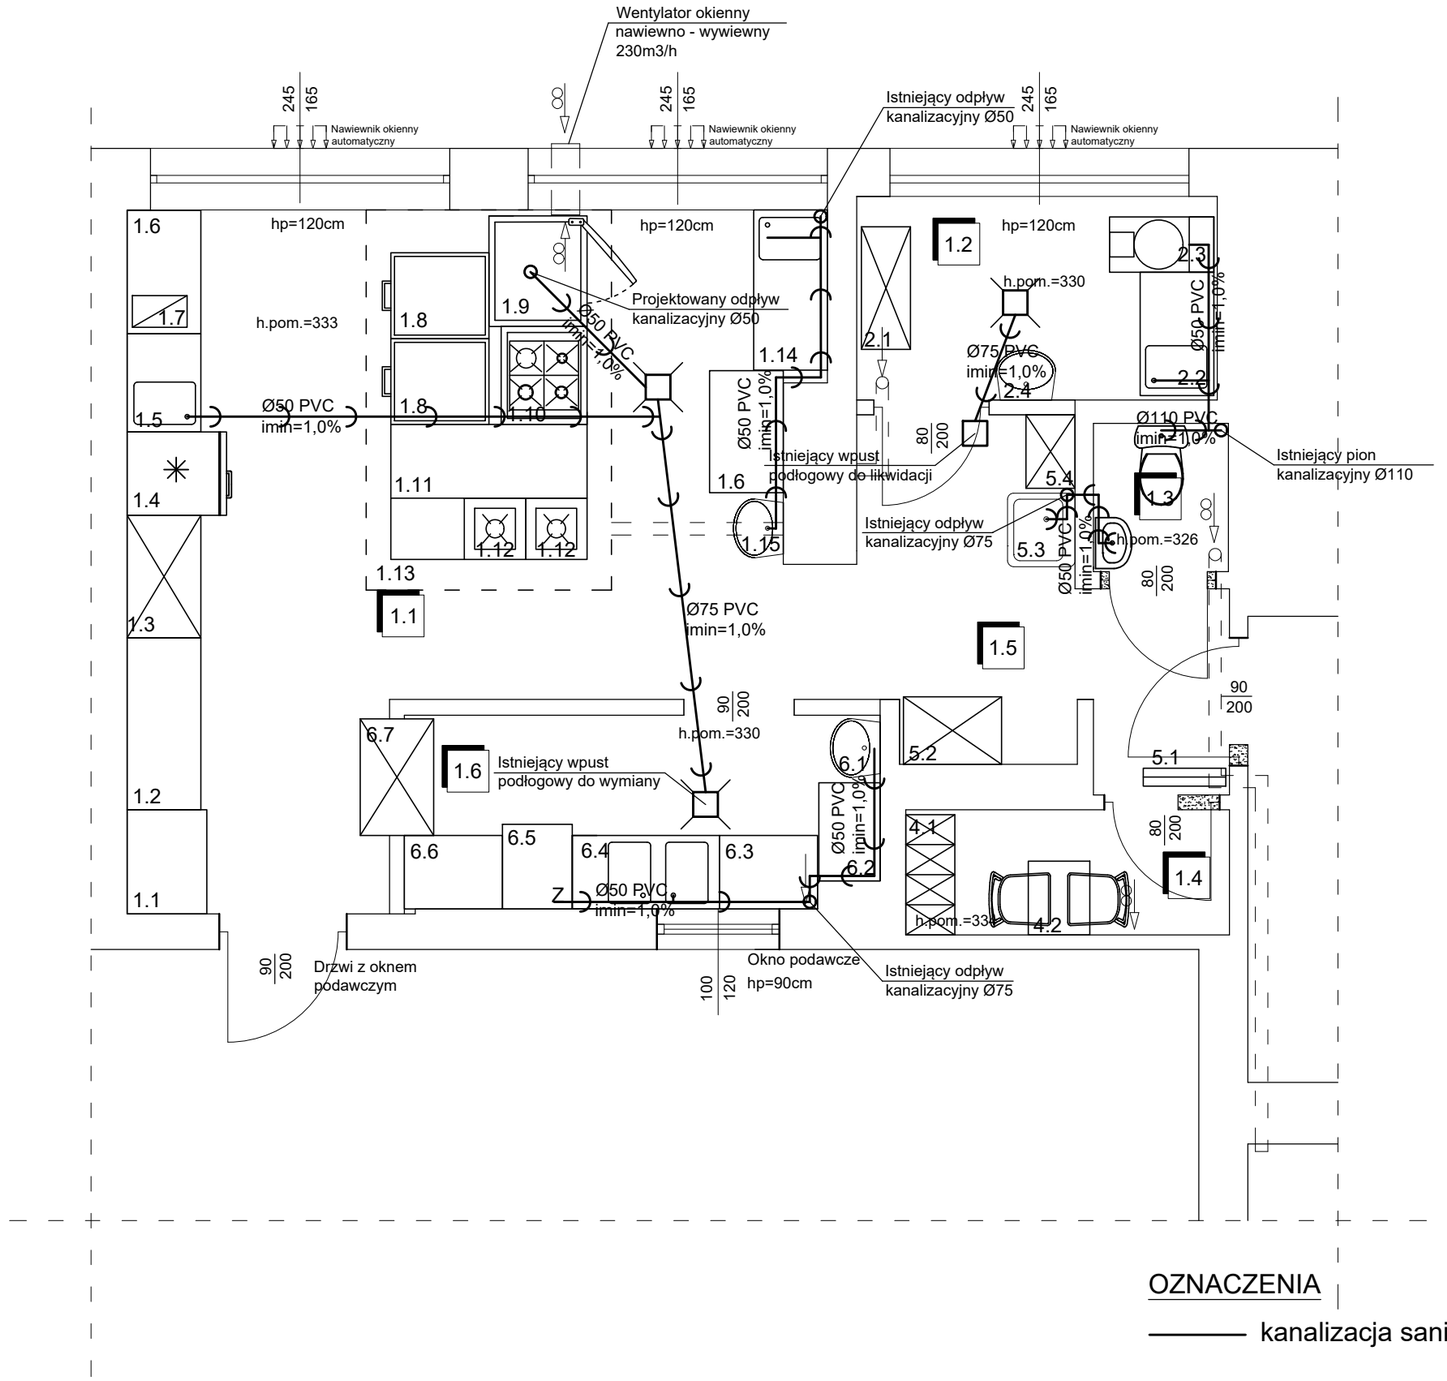

OZNACZENIA

——— kanalizacja sanitarna

ZESTAWIENIE POMIESZCZEŃ I POWIERZCHNI			
Nr	Przeznaczenie użytkowe pomieszczenia	Powierzchnia [m²]	Rodzaj powierzchni
1.1	Kuchnia	26,36	Gress
1.2	Obieralnia warzyw	4,88	Gress
1.3	WC	1,33	Gress
1.4	Szatnia	2,69	Gress
1.5	Komunikacja	6,78	Gress
1.6	Zmywalnia	6,08	Gress
Razem powierzchnia:		48,12	

WYKAZ URZĄDZEŃ:

1.1 BEMAR JEZDNY 2-KOMOROWY Z POJEMNIKAMI Z UCHWYTAMI I POKRYWKAMI
1.2 STÓŁ PRZYŚCIENNY Z PÓŁKĄ
1.3 SZAFA NA NACZYNIA STOŁOWE / KUCHENNE
1.4 SZAFA CHŁODNICZA JEZDNA
1.5 STÓŁ ZE ZLEWEM JEDNOKOMOROWYM
1.6 STÓŁ Z BLOKIEM 2 SZUFLAD I PÓŁKĄ
1.7 SZATKOWNICA DO WARZYW
1.8 PATELNIA ELEKTRYCZNA
1.9 PIEC KONWEKCYJNO - PAROWY
1.10 KUCHENKA GAZOWA 4-PALNIKOWA Z PIEKARNIKIEM ELEKTRYCZNYM
1.11 STÓŁ POMOCNICZY CENTRALNY
1.12 TABORET GRZEWCZY 50X50
1.13 OKAP WYCIĄGOWY Z ŁAPACZAMI TŁUSZCZU
1.14 STÓŁ ZE ZLEWEM JEDNOKOMOROWYM I PÓŁKĄ
1.15 UMYWALKA
1.13 STÓŁ POMOCNICZY DO NAKŁADANIA POTRAW
2.1 REGAŁ MAGAZYNOWY 100x40
2.2 STÓŁ ZE ZLEWEM JEDNOKOMOROWYM Z MIEJSCEM NA POJEMNIK NA ODPADKI
2.3 OBIERACZKA DO ZIEMNIAKÓW WRAZ Z SEPARATOREM OBIERZYN
2.4 UMYWALKA
4.1 SZAFKA BHP WĄSKA (4 KOLUMNY)
4.2 STOLIK I 2 KRZESŁA
5.1 LAMPA OWADOBÓJCZA
5.2 SZAFA NA ŚRODKI CZYSTOŚCI
5.3 ZLEW GŁĘBOKI DO MYCIA NACZYŃ KUCHENNYCH
5.4 REGAŁ MAGAZYNOWY 60x40
6.1 UMYWALKA
6.2 STÓŁ Z PÓŁKĄ
6.3 STÓŁ BEZ PÓŁKI Z MIEJSCEM NA POJEMNIK NA ODPADKI
6.4 STÓŁ ZE ZLEWEM DWUKOMOROWYM I PÓŁKĄ
6.5 ZMYWARKA Z PODSTAWĄ I UZDATNIACZEM
6.6 STÓŁ BEZ PÓŁKI
6.7 SZAFA PRZELOTOWA 96X60

RZUT KUCHNI - SCHEMAT INSTALACJI KANALIZACYJNEJ

SKALA 1:50
BRANŻA: INSTALACJE

NAZWA INWESTYCJI	ROBOTY REMONTOWE W RAMACH ZADANIA MODERNIZACJA STOŁÓWKI W SZKOLE PODSTAWOWEJ IM. M. KOPERNIKA W ROGOWIE
INWESTOR	Gmina Rogowo, ul. Kościelna 8, 88-420 Rogowo
ADRES INWESTYCJI	Działka nr 197,obręb 0016 Rogowo, gmina Rogowo
PROJEKTANT	**dr inż. Andrzej Frydryszak** upr. nr GPKG-I-7342-39/96 do projektowania bez ograniczeń w zakresie sieci instalacji i urządzeń wod-kan, cieplnych, wentylacyjnych i gazowych DATA I PODPIS: 04.04.2024r.
DWG	*Biuro Usług Projektowych i Obsługi Inwestycji DWG* Pracownia Projektowa: Plac Wolności 21; 88-400 Żnin - tel. 600 500 262, 52 552 46 30, fax. 52 552 45 80 www.dwg.com.pl NR RYSUNKU: S3