

Wydano do celów opiniodawczych

MAPA ZASADNICZA  
SKALA 1:1000

## PLAN SYTUACYJNY

SKALA 1:1000

BRANŻA

ARCHITEKTURA

NAZWA  
INWESTYCJIROBOTY REMONTOWE W RAMACH ZADANIA  
MODERNIZACJA STOŁÓWKI W SZKOLE PODSTAWOWEJ  
IM. M. KOPERNIKA W ROGOWIE

INWESTOR

Gmina Rogowo, ul. Kościelna 8, 88-420 Rogowo

ADRES  
INWESTYCJI

Działka nr 197, obręb 0016 Rogowo, gmina Rogowo

PROJEKTANT

mgr inż. arch. A.Grzegorzczak  
upr. nr 13/KPOKK/2018  
do projektowania bez ograniczeń  
w specjalności architektonicznej

DATA I PODPIS

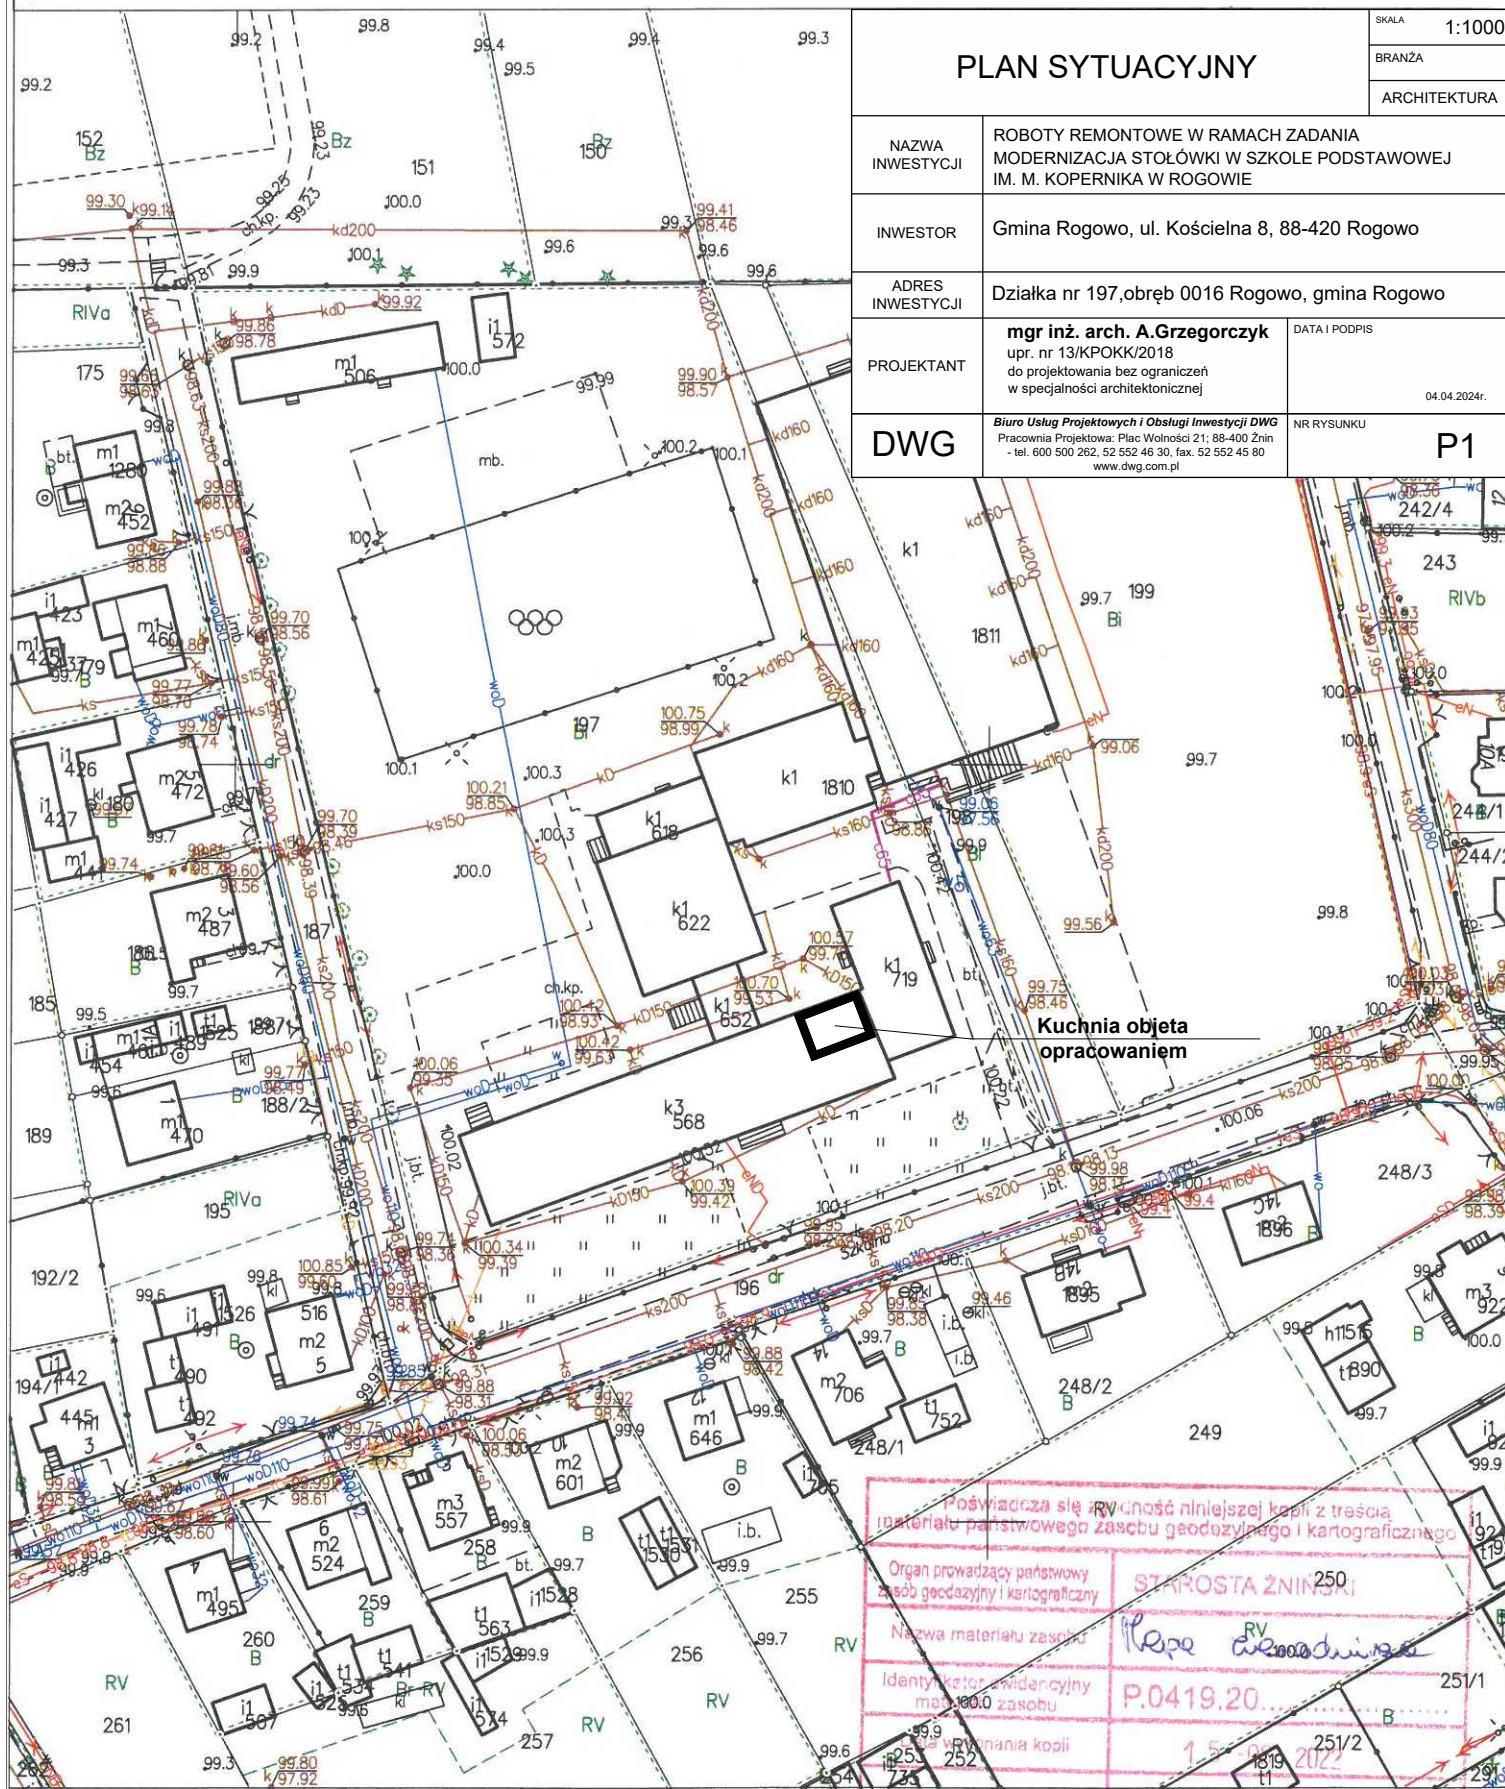
04.04.2024r.

DWG

Biuro Usług Projektowych i Obsługi Inwestycji DWG  
Pracownia Projektowa: Plac Wolności 21; 88-400 Żnin  
- tel. 600 500 262, 52 552 46 30, fax. 52 552 45 80  
www.dwg.com.pl

NR RYSUNKU

P1

Kuchnia objęta  
opracowaniemPoświadczam się rzetelność niniejszej kopii z treścią  
materiału państwowego zasobu geodezyjnego i kartograficznegoOrgan prowadzący państwowy  
zasób geodezyjny i kartograficzny

STAROSTA ŻNIŃSKI

Nazwa materiału zasobu

P.0419.20...

Identyfikator ewidencyjny  
materiału zasobu

1.5.2022

Data wyrobienia kopii

25/1

Imię, nazwisko i podpis osoby  
reprezentującej organ

z up. STAROSTY

Agnieszka Sytek

Wzrostek

Wzrostek