SZKIC ORIENTACYJNY

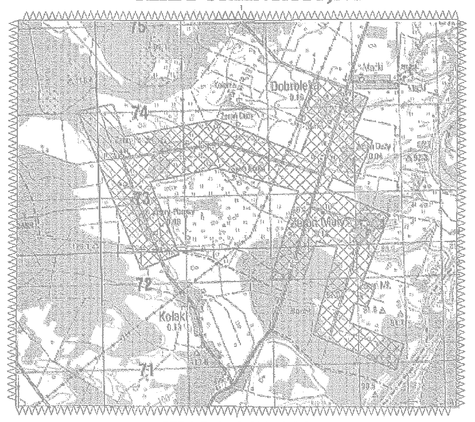

SKALA 1:50 000

Łączy arkusz 21

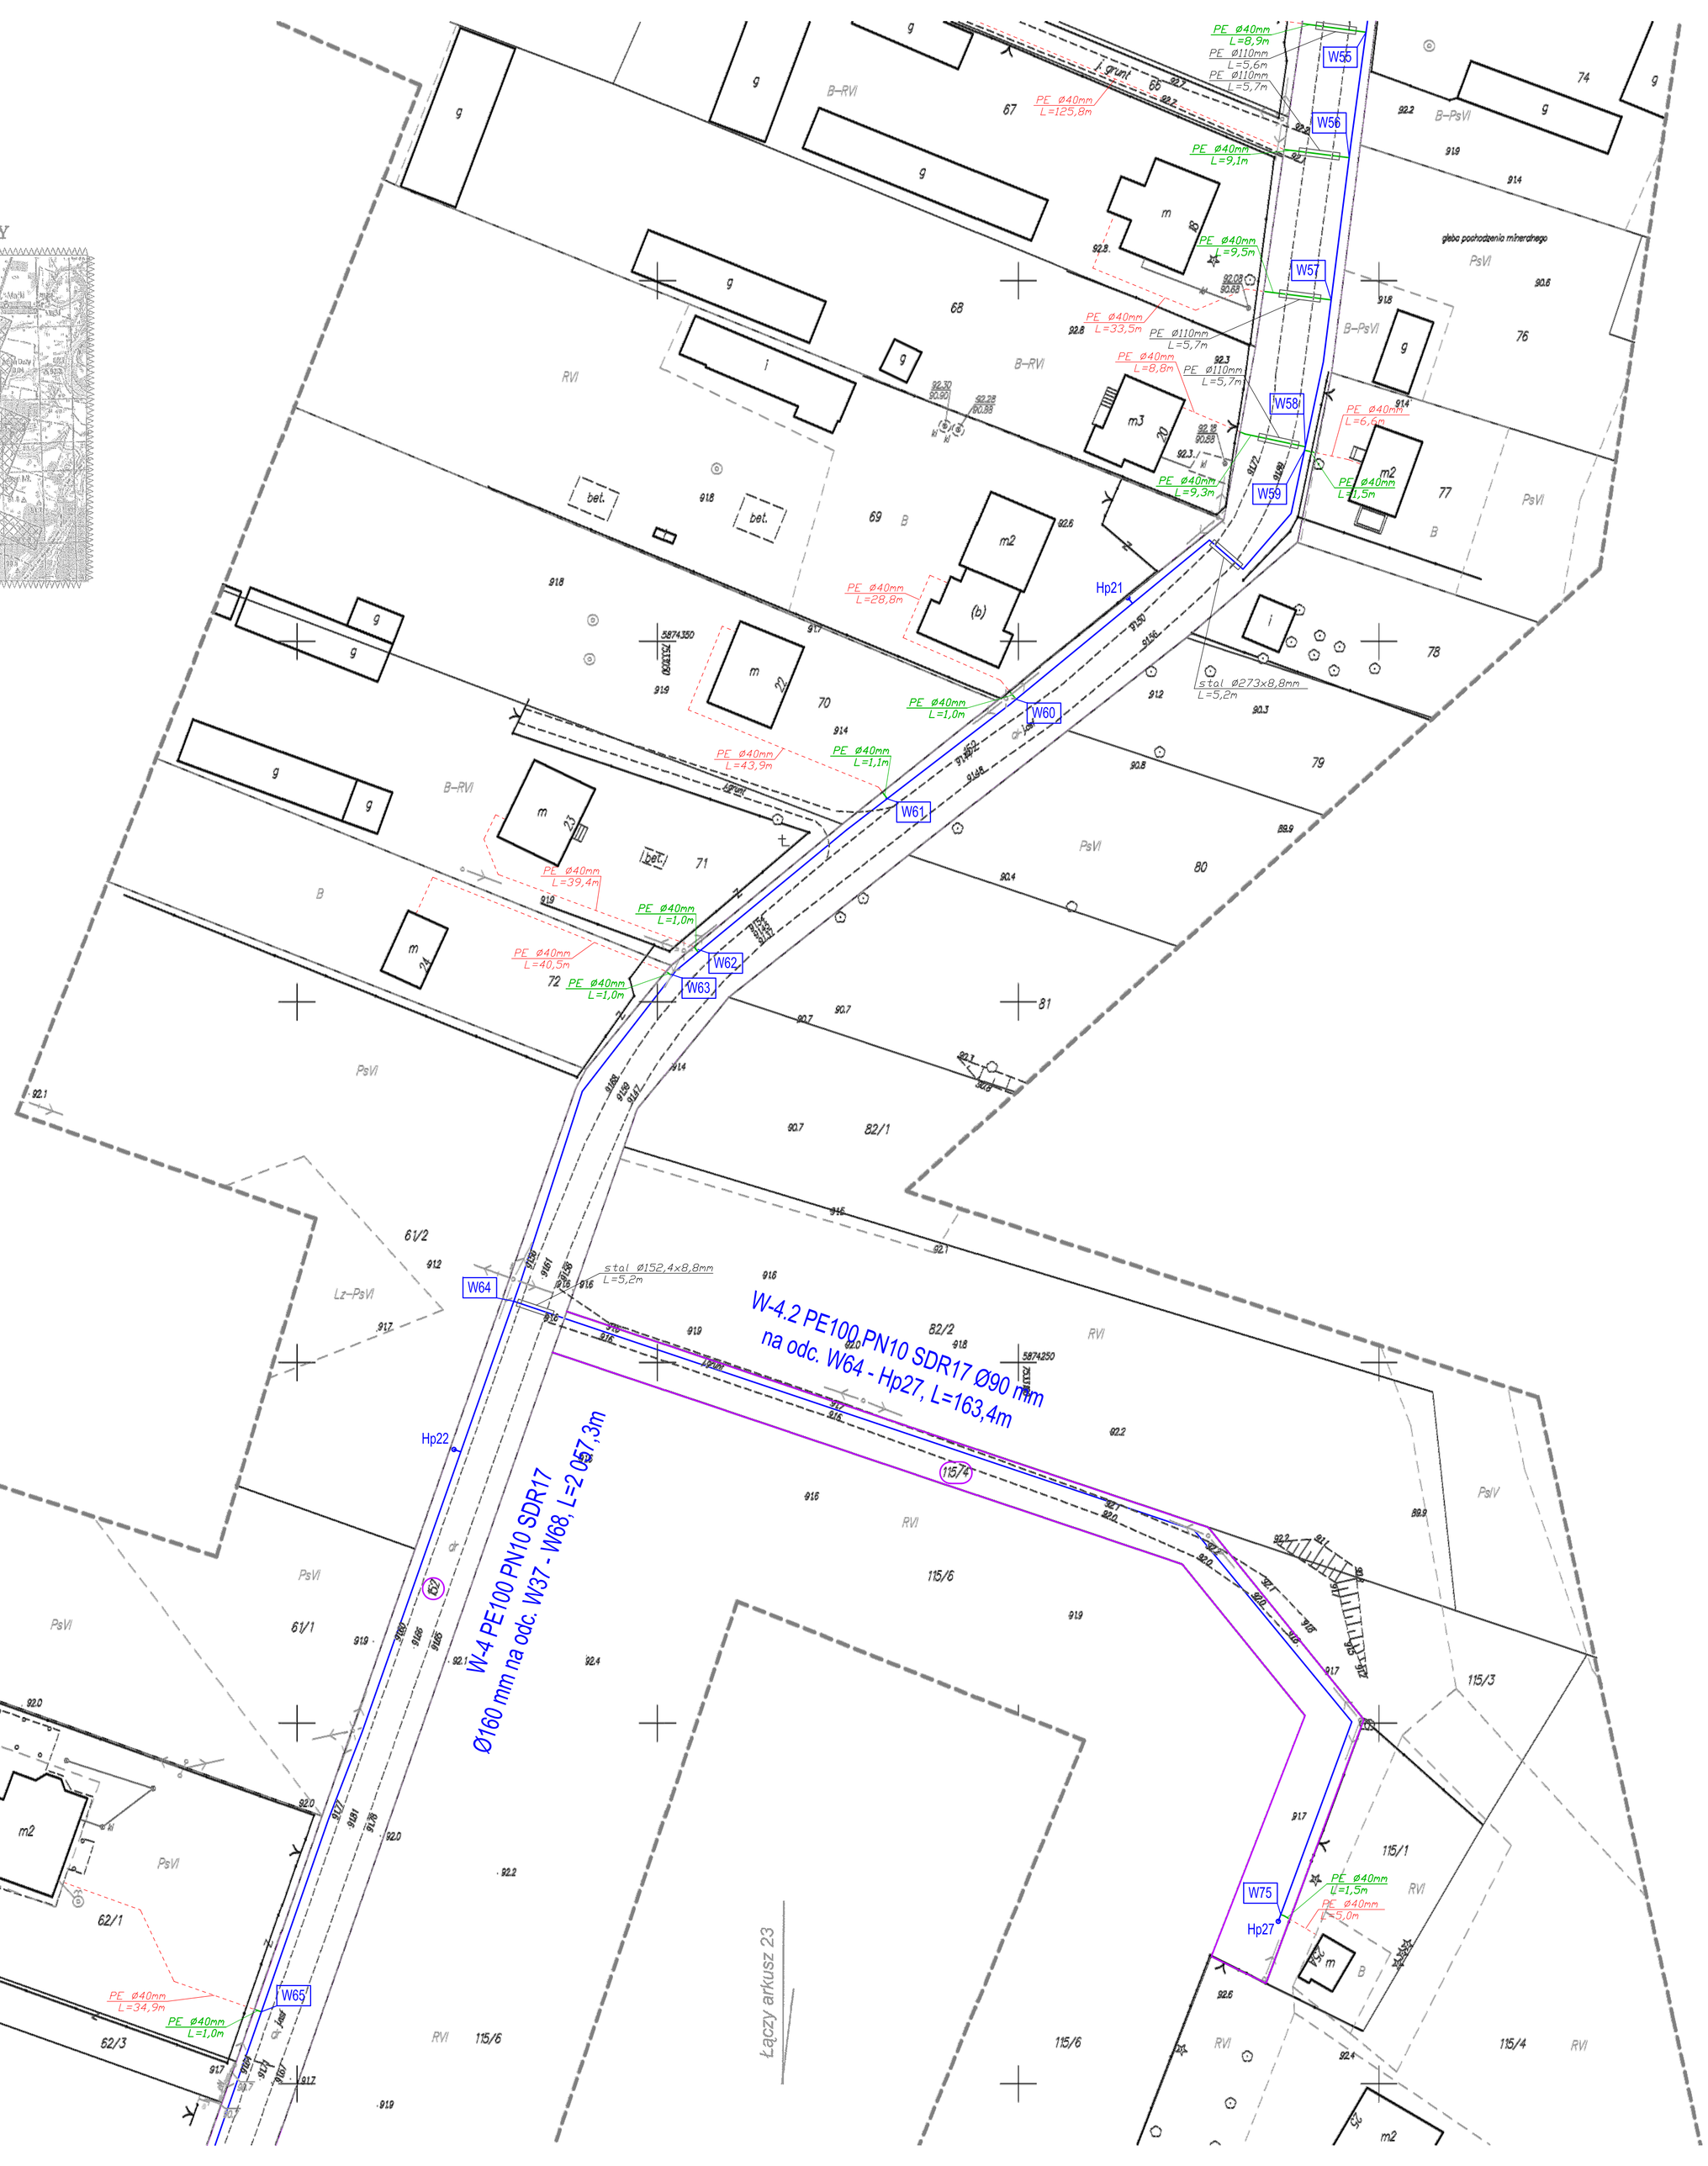

LEGENDA:

- projektowana sieć wodociągowa z rur PE100,
- projektowane przyłącza wodociągowe,
- projektowane przyłącza wodociągowe w obrębie działek prywatnych (nieobjęte wnioskiem),
- projektowane rury osłonowe na sieci wodociągowej
- projektowane rury osłonowe na przyłączach wodociągowych,
- Hpx projektowane hydranty p.poż.,
- Wx węzły wodociągowe,
- granice działek objętych opracowaniem,

Inwestor: Gmina Olszewo – Borki, ul. Wł. Broniewskiego 13, 07-415 Olszewo – Borki	Wykonawca: ALDAR Artur Soszyński, Projektowanie instalacji i sieci sanitarnych, ul. Skarbka z Gór SIB m.16 03-287 Warszawa	
Nazwa inwestycji: Projekt budowlany sieci wodociągowej z przyłączami w m. Dobrotka, Żeran–Duży i Żeran–Mały, gm. Olszewo – Borki		Nr umowy lub zlecenia: z dn. 22 czerwca 2016r.

	Imię i nazwisko	Nr uprawn.	Specjalność	Data	Podpis
Projektował	inż. Tomasz Gafazin	MAZ–0198/ POOS/08	sanitarna	11.2017	
Opracował	mgr inż. Artur Soszyński		sanitarna	11.2017	
Sprawdził	mgr inż. Grzegorz Gliński	MAZ/0059/ POOS/08	sanitarna	11.2017	

Treść rysunku: Projekt zagospodarowania terenu

Stadium: P.B. | Branża: sieci | Nr rysunku: 15 | Skala: 1:500 | Nr str. proj.:

Poświadczam zgodność treści mapy do projektu z treścią mapy zasadniczej zaktualizowanej dn. 06.02.2017r na podstawie dokumentacji przyjętej do zasobów pod nr P.1415.2017.286

Poświadcza się, że niniejszy dokument został opracowany w wyniku prac geodezyjnych i kartograficznych, których rezultaty zawiera materiał wykazany do zwalnicji materiałów państwowego zasobu geodezyjnego i kartograficznego

Organ prowadzący państwowy zasób geodezyjny i kartograficzny: STAROSTA OSTROŁĘCKI

Numer/numery zwolnionego materiału zasobu ośrodka technicznego: P.1415.2017.286

Data wydania decyzji udostępniającej do swobodnej interpretacji zasobu: 2017-12-06

Imię, nazwisko i podpis osoby reprezentującej wykonawcę: Z up. STAROSTY Ewa Wiliczyk INSPEKTOR w Wydziale Geodezji, Budownictwa i Gospodarki Nieruchomościami

SZKIC PODZIAŁU NA ARKUSZE

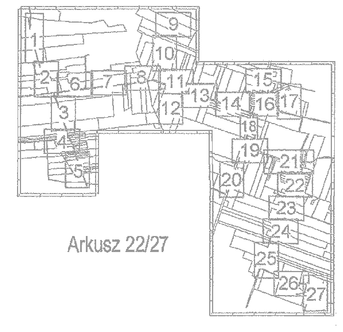

Arkusz 22/27

MAPA DO CELÓW PROJEKTOWYCH

Aktualność		Żeran Mały, dz. 230/2, 229/3, 228/3, 227/2, 152, 149, 147, 12, 14, 30, 29, 30/2, Żeran Duży, dz. 23/2, 72, 69, 68, 5, 48/4, 48/, 48/4, 48/5, 48/6, Żabry - Perwy, dz. 169, 173, 165, 33/2, Dobrotka, dz. 127/2, 130, 129, 129, 203, 202, 251, Stegna Michałki, dz. 412/4, 412/3.				
Jednostka ewidencyjna	identyfikator	141509 2				
	nazwa	Olszewo - Borki				
Obręb ewidencyjny	identyfikator	0003	0032	0034	0037	0038
	nazwa	Dobrotka	Żabry - Perwy	Żabry - Stara Wieś	Żeran Duży	Żeran Mały
Skala mapy		1:500				
Nazwa układu współrzędnych	prostokątnych płaskich	2000/7				
	wysokości	Kronsztadt 86				
Oznaczenie granic obszaru, który był przedmiotem aktualizacji						
Opracowanie i informacje o udokumentowanych granicach wynikające na podstawie granic, stabilizowanych w granicach projektowanej inwestycji		Nie badano KW				
Oznaczenie i symbol barwny użytku gruntowego, który nie jest ujawniony w bazie danych ewidencji gruntów i budynków		Lz - obszar zalesiony, zakrzewiony				

USŁUGI GEODEZYJNE
Paweł Rejch vel Rański
ul. Lubiejewska 39; 07-300 Ostrów Mazowiecka
tel. 602 057 152
NIP 759 181 99 75 Regon 145760979
19 GRU. 2016
Nazwa i imię i nazwisko wykonawcy oraz data i podpis osoby reprezentującej wykonawcę

GEODETA UPRAWNIONY
inż. Tadeusz Łojewski
Wojewódzkiego GUG i K Nr 5471
Kierownik roboty

* Opracowanie nie dotyczy przypadku opisanego w § 79 ust. 5 rozporządzenia MSWiA z dnia 9.11.2011 r. (Dz.U. Nr 263, poz. 1572)*