



Profil podłużny - Oś Drogi gminnej - ul. Romanowskiego_1

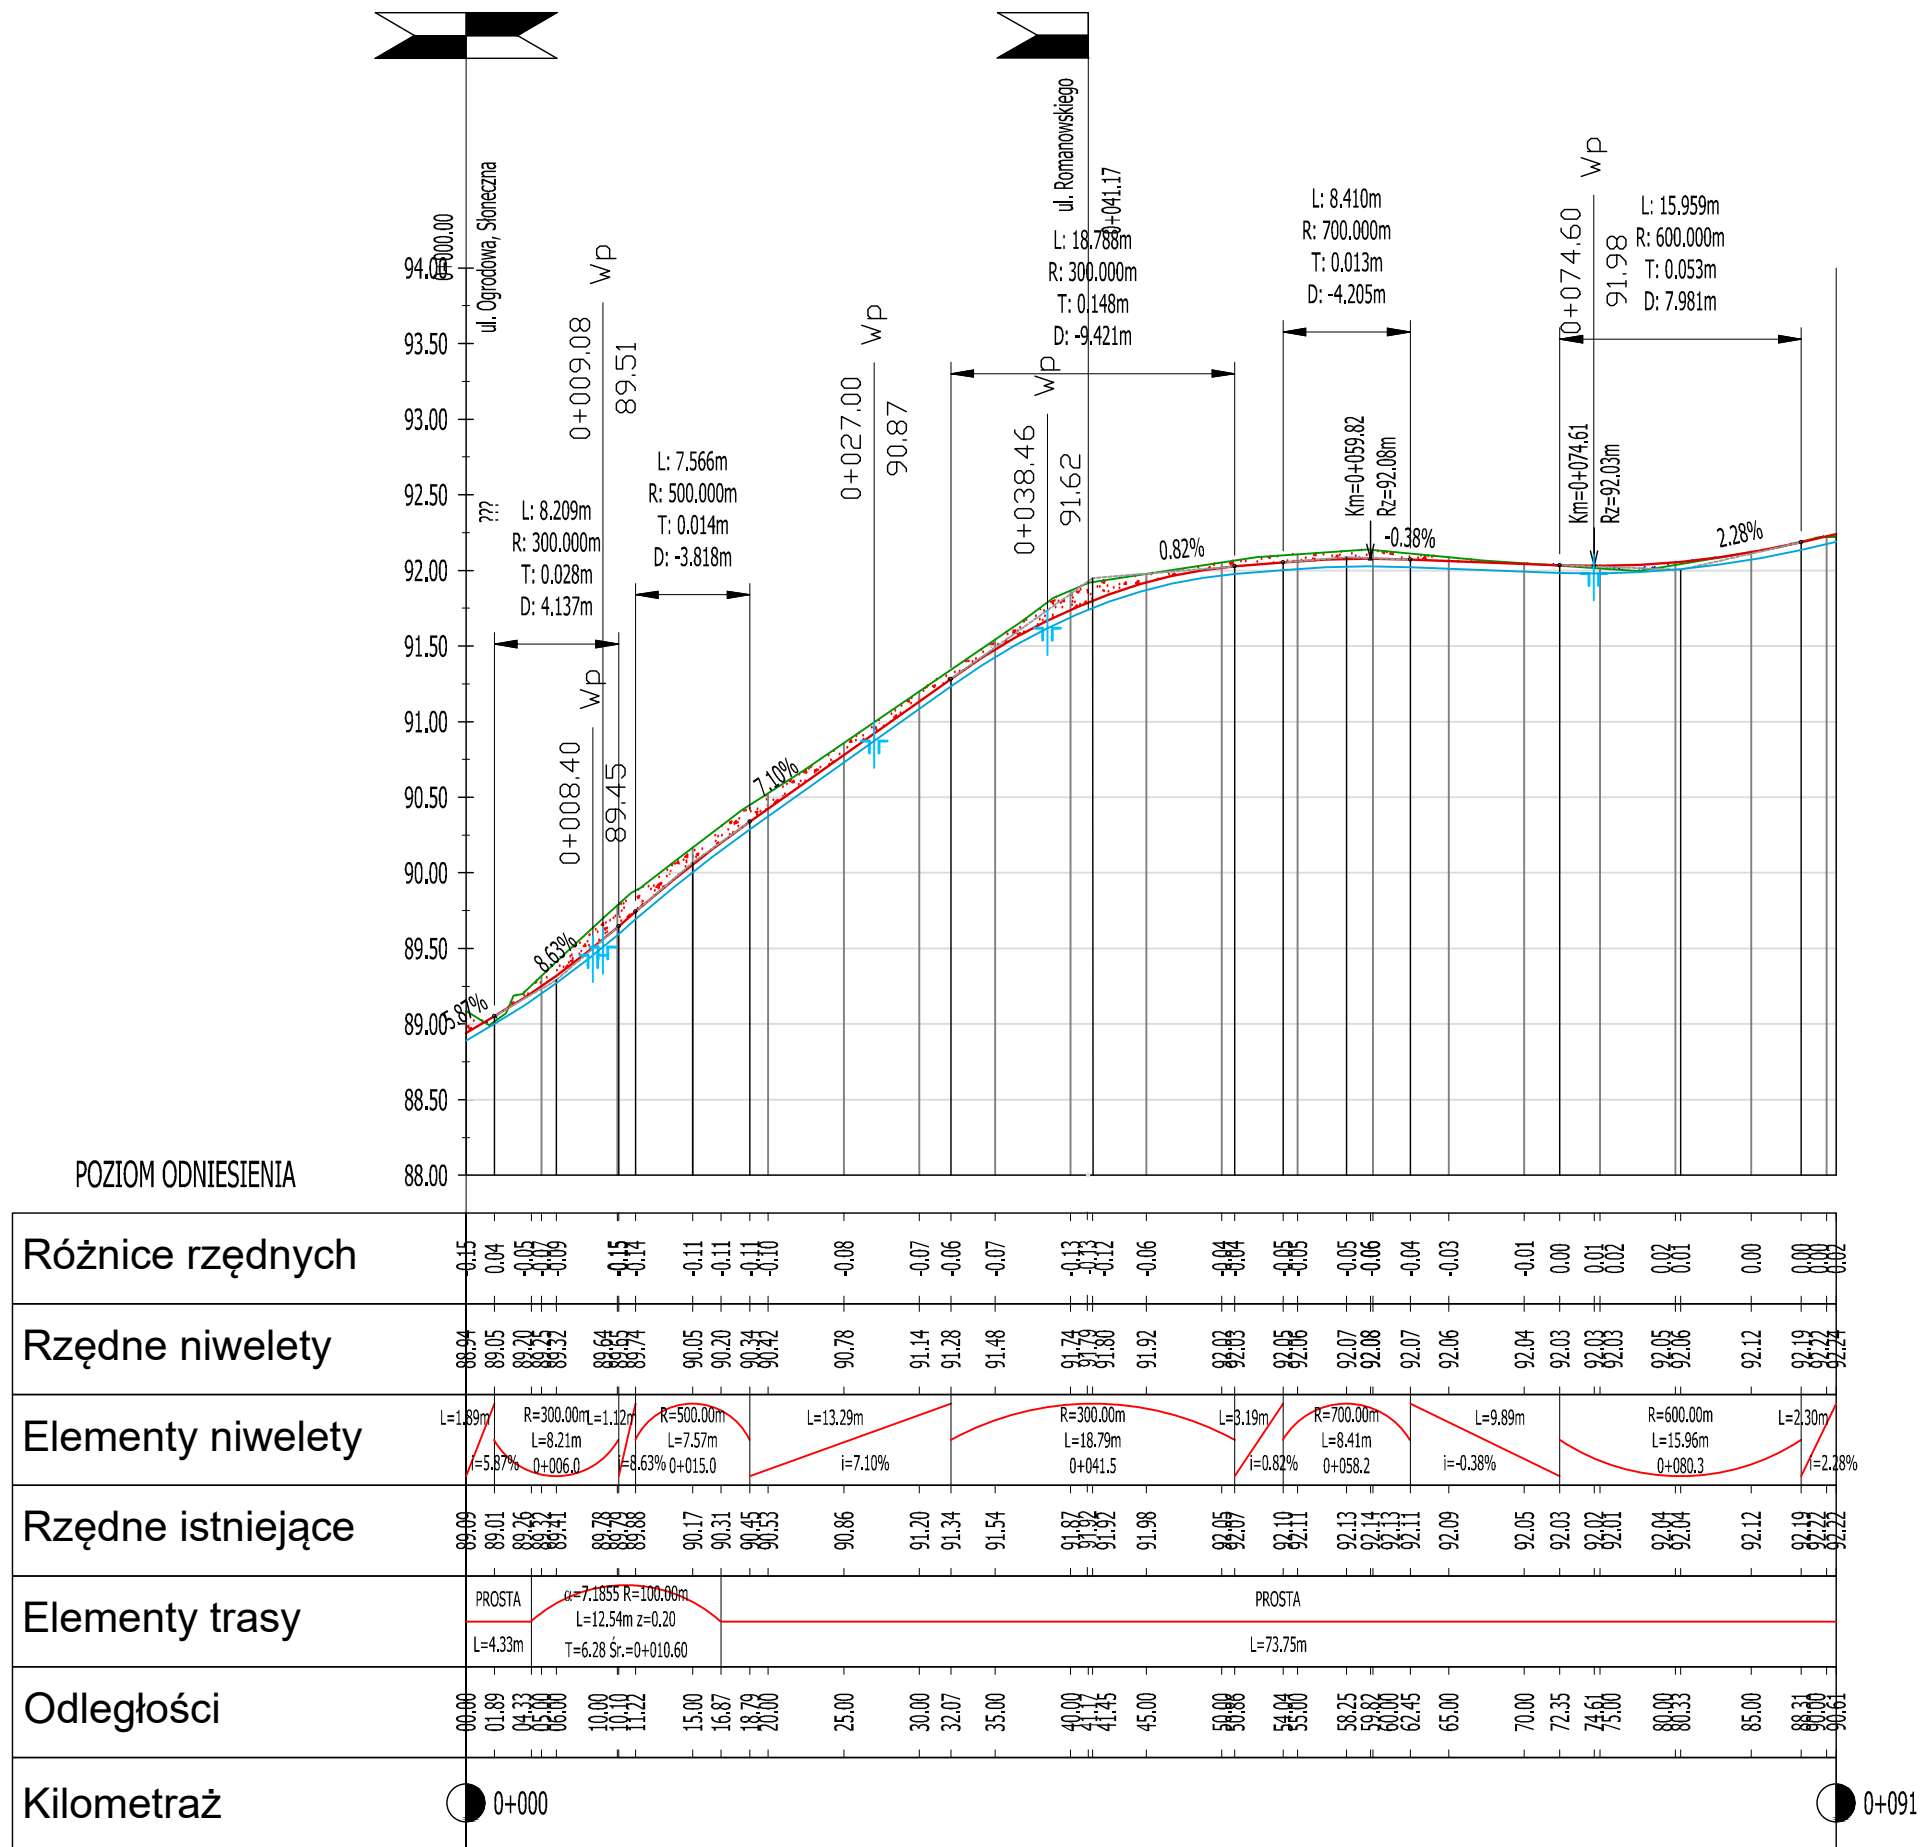

Profil podłużny - Oś Drogi gminnej_ul. Romanowskiego_2

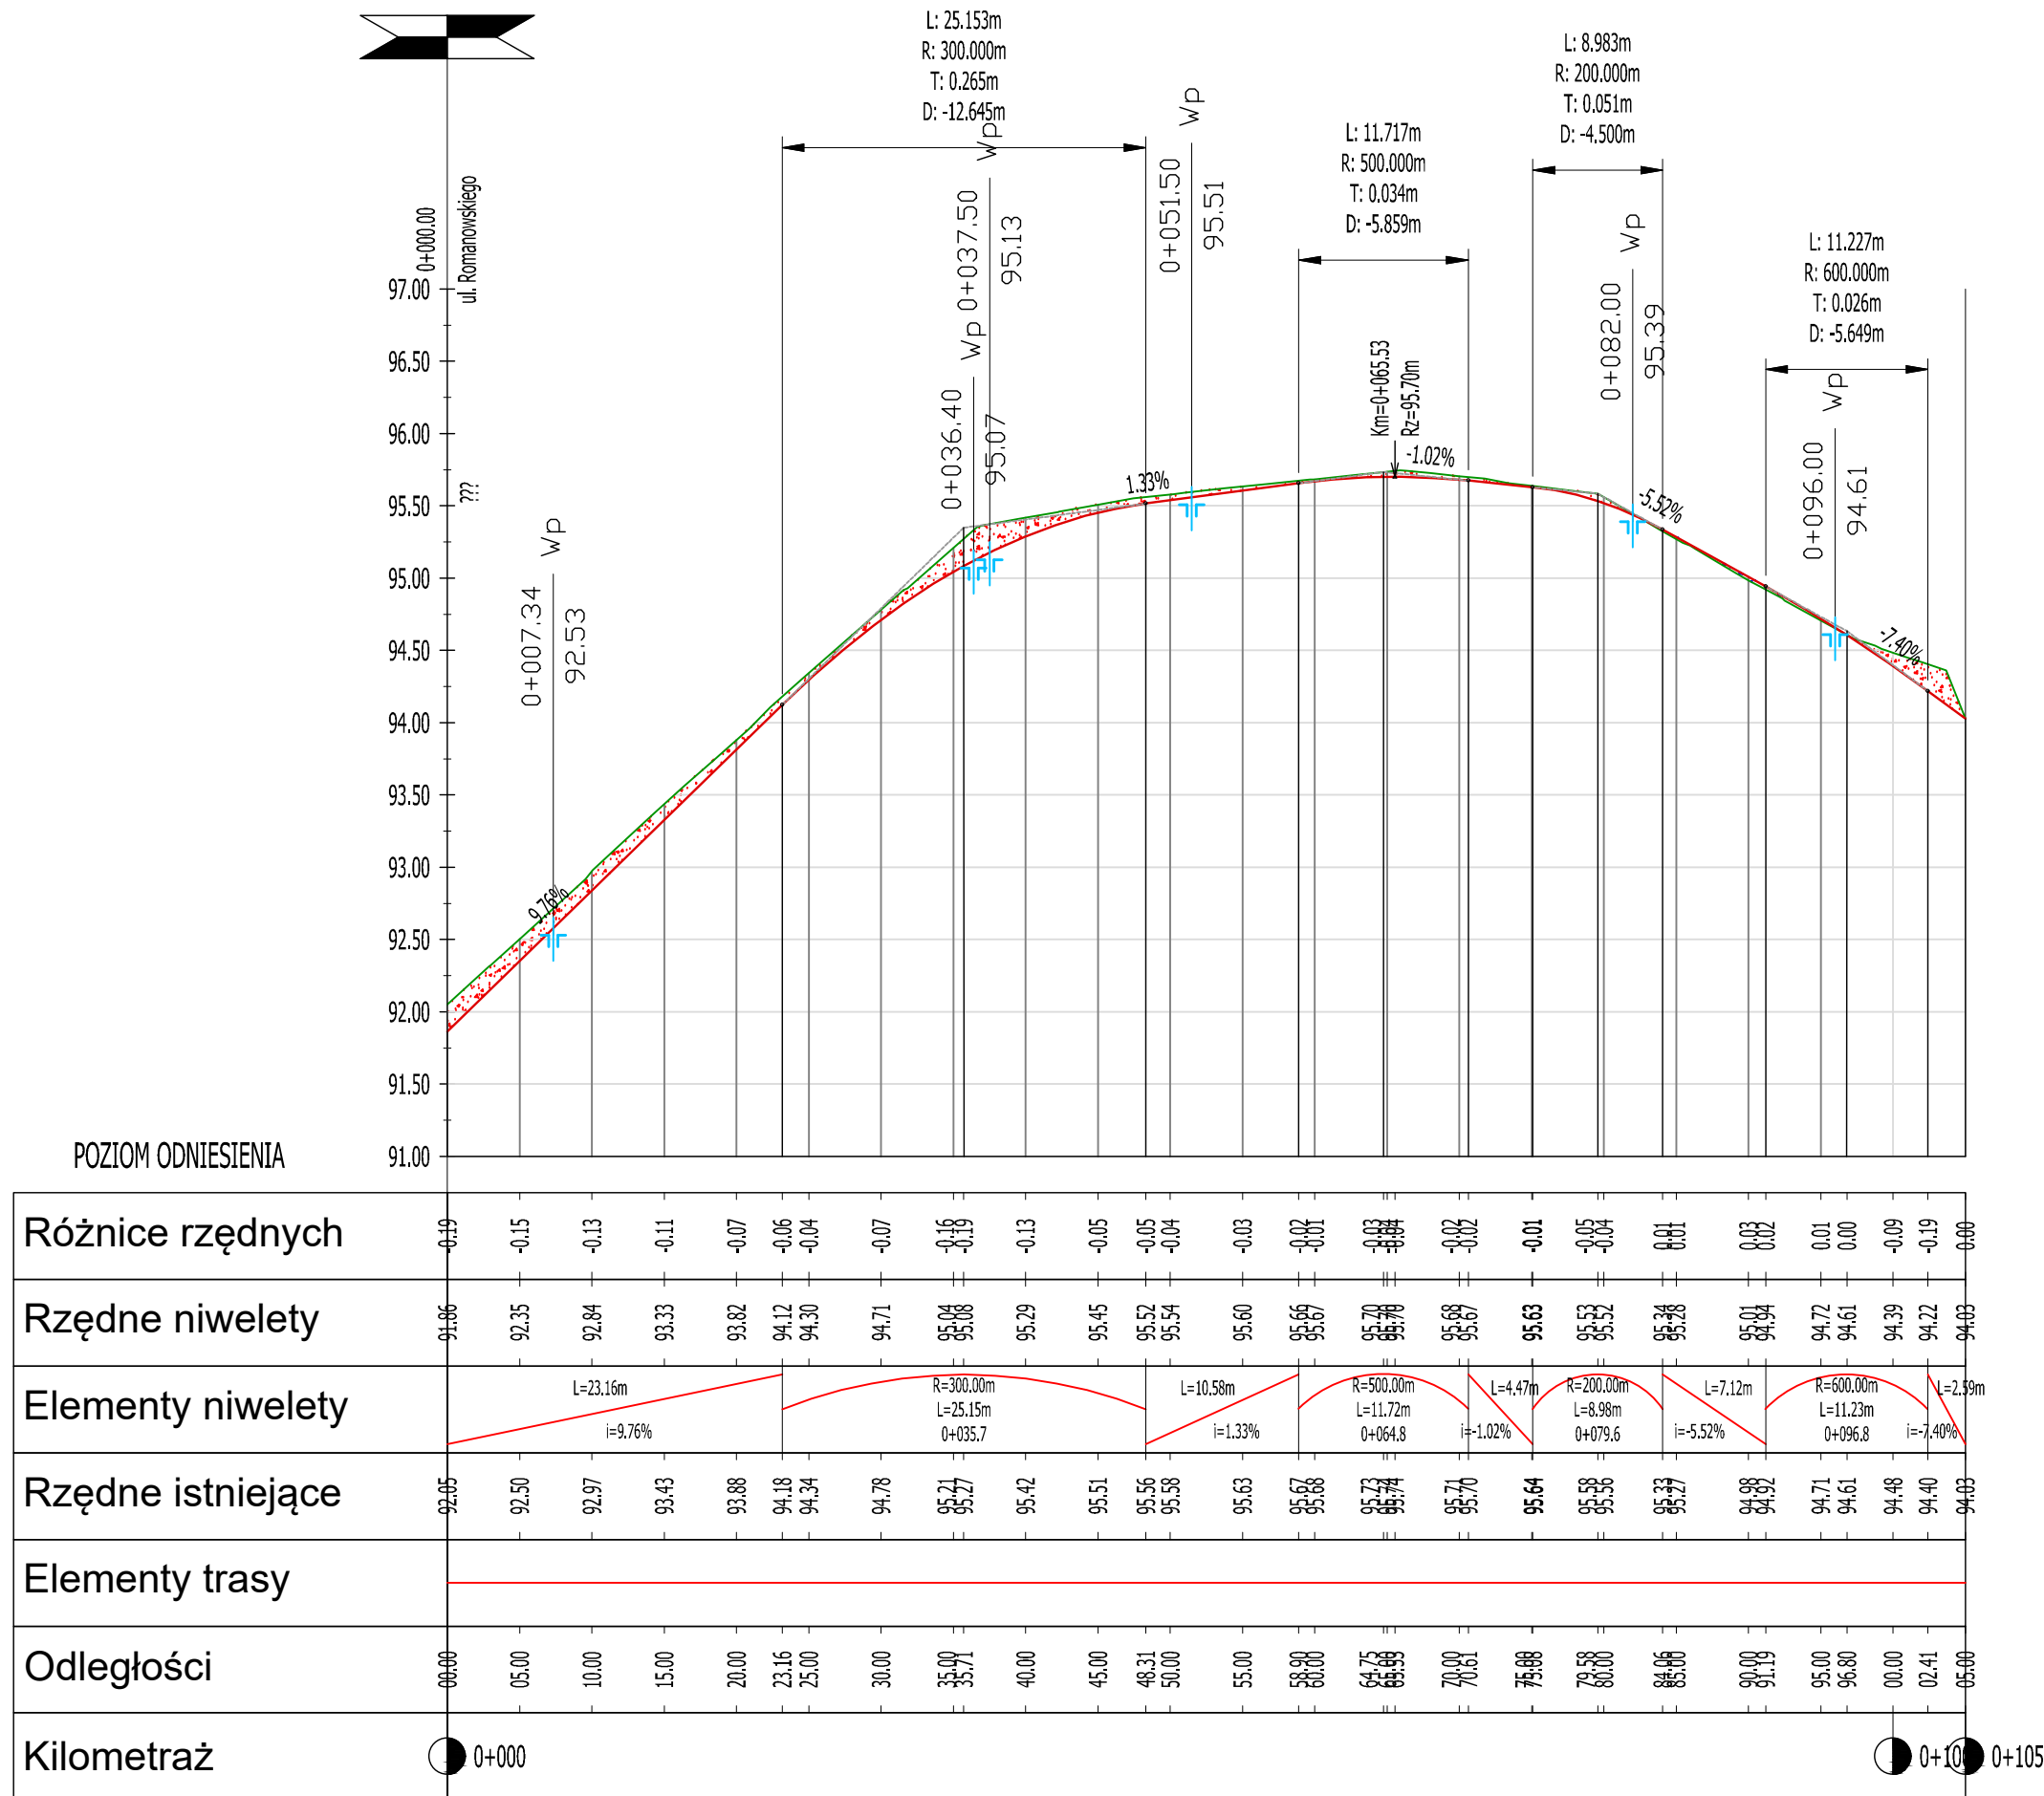

- OZNACZENIA:
- projektowana niweleta drogi
 - istniejąca niweleta drogi
 - projektowana lokalizacja wpustu deszczowego
 - wykop
 - nasyp



InwestDrog
77-400 Złotów, ul. Jarzębinowa 11
509054487

OBIEKT

Przebudowa dróg gminnych ulicy Ogrodowej i Romanowskiego w Miasteczku Krajeńskim

INWESTOR

Gmina Miasteczko Krajeńskie
ul. Dąbrowskiego 16, 89 - 350 Miasteczko Krajeńskie

TYTUŁ RYSUNKU

PROFIL PODŁUŻNY

PROJEKTOWAŁ:

mgr inż. Ireneusz Stawiszyński
Nr upraw. WKP/0123/POOD/16
inżynierska drogowa do proj. bez ograniczeń


podpis

18.11.2021
data:

SPRAWDZIŁ:

mgr inż. Tomasz Florkowski
Nr upraw. WKP/0352/PWOD/17
inżynierska drogowa do proj. bez ograniczeń


podpis

18.11.2021
data:

Rys. nr

3.2

skala

1:50/500