
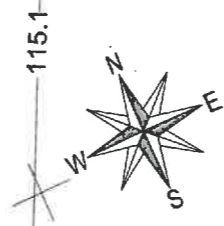


# ZAŁĄCZNIK GRAFICZNY NR2 - WŁĄCZENIE PROJEKTOWANEJ DROGI DO DROGI POWIATOWEJ NR 1293T BARTKÓW

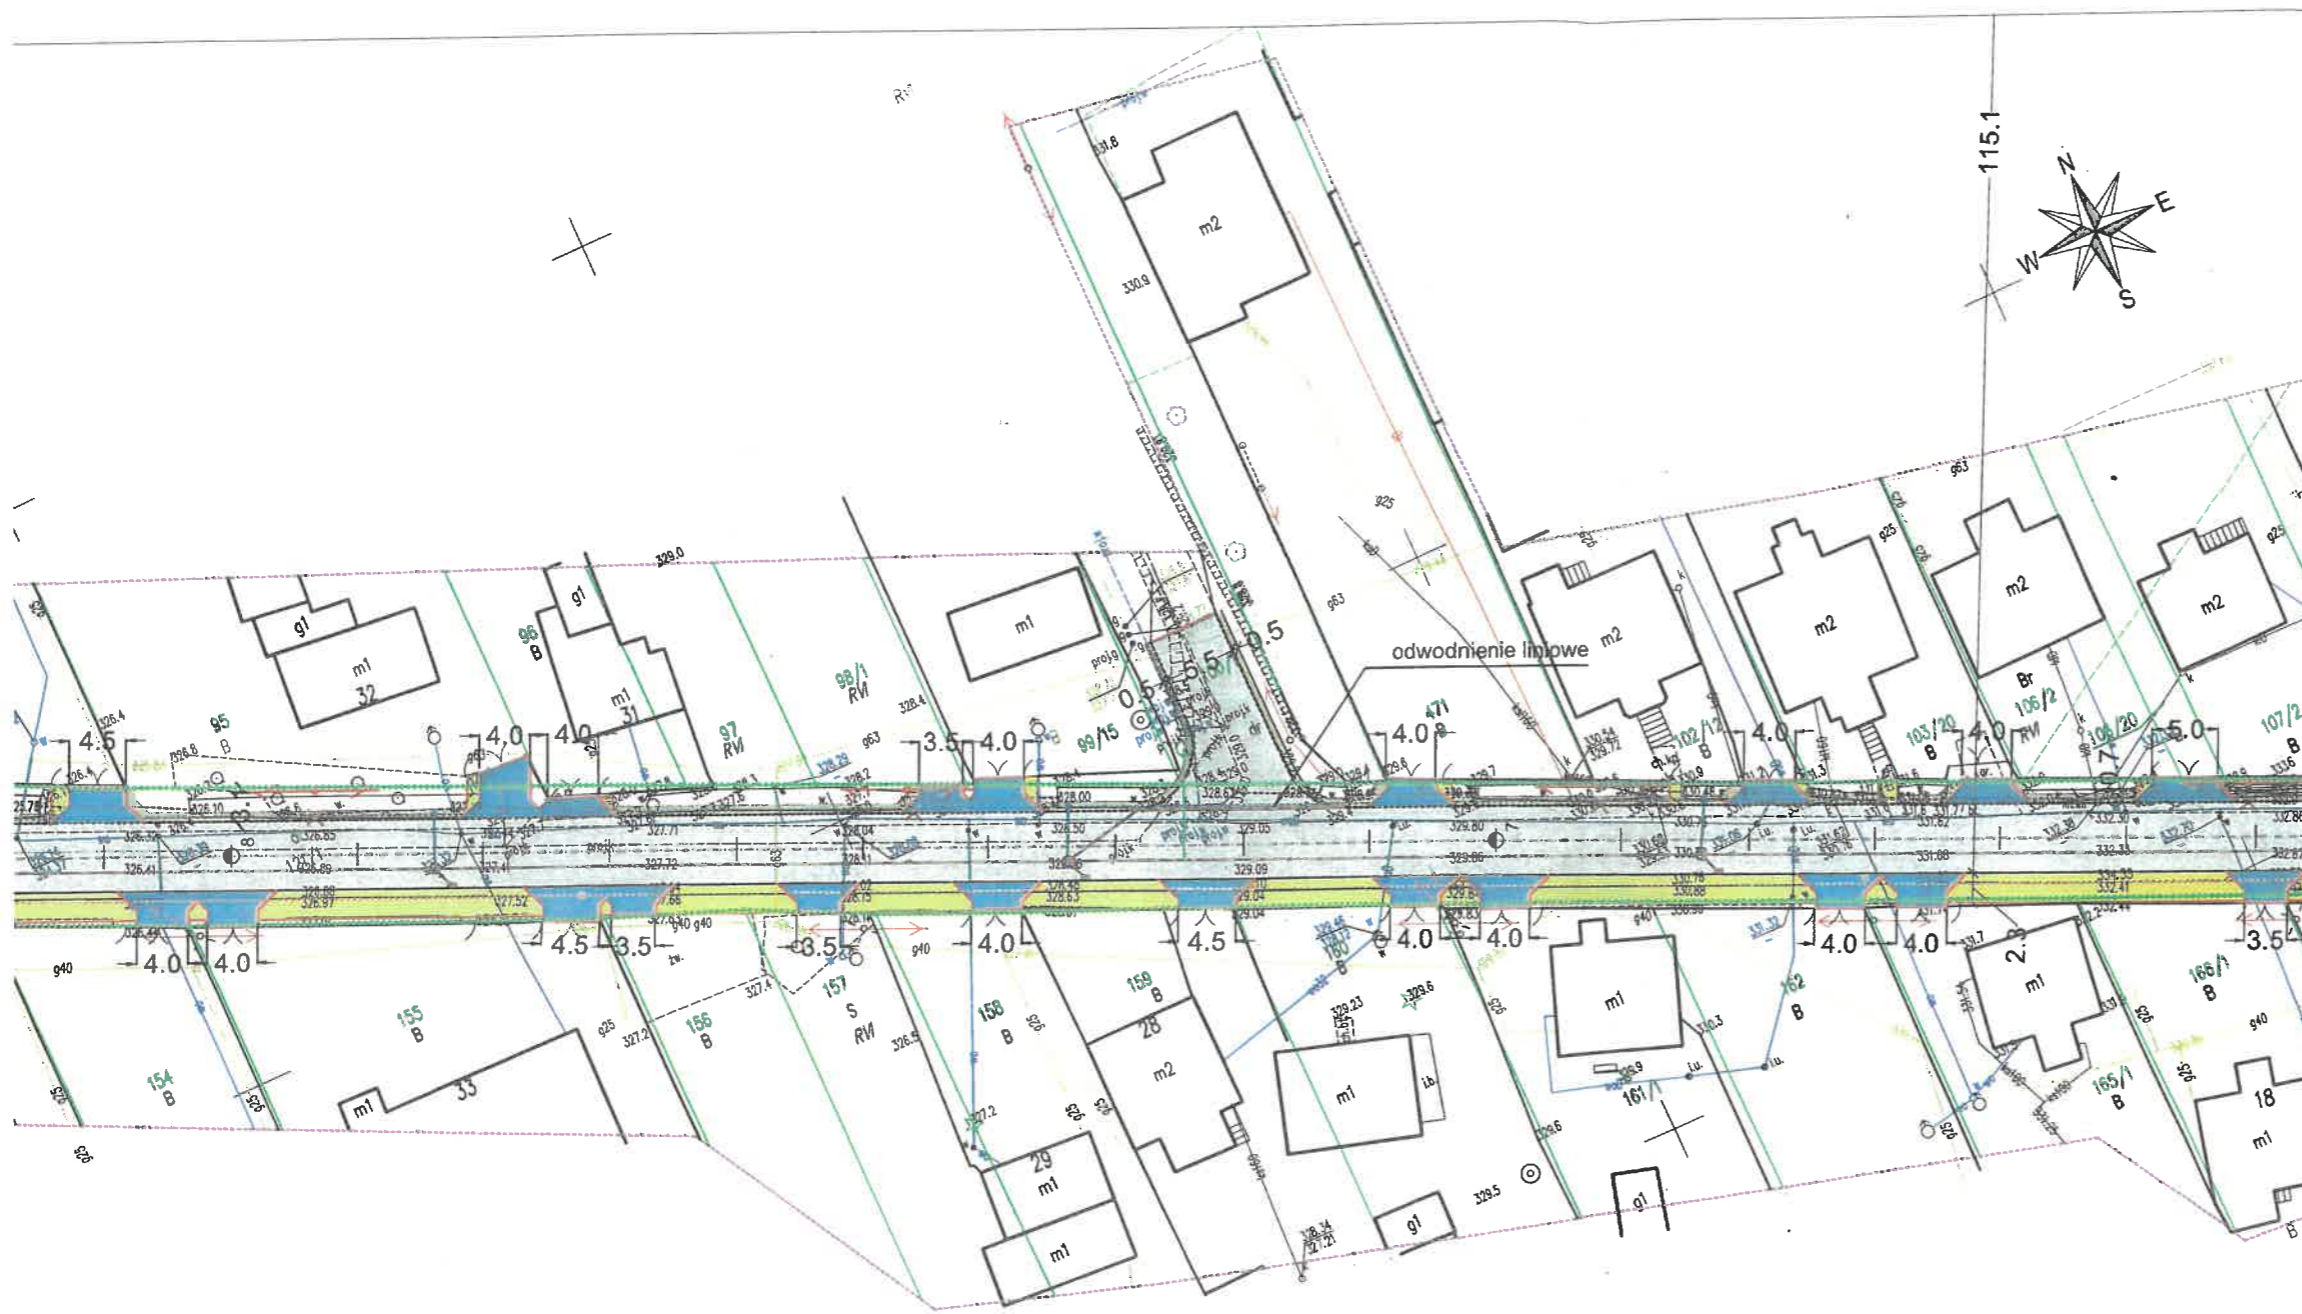

### LEGENDA:

- GRANICA OPRACOWANIA (ZRUD) - PROJEKTOWANA
- LINIA ROZGRANICZAJĄCA DROGI GMINNEJ OBJĘTEJ OPRACOWANIEM
- PROJ. JEZDNIĘ Z ASFALTOBETONU
- ISTN. JEZDNIĄ DO REMONTU - NAKŁADKA ASFALTOWA
- PROJ. POBOCZA
- PROJ. DROGA DLA PIESZYCH z kostki / płyt betonowych
- PROJ. ZIAZDY kostka betonowa
- PROJ. KRAWĘŻNIKI BETONOWE 15x30 cm
- PROJ. KRAWĘŻNIKI BETONOWE 15x30 cm WTOPIONE
- PROJ. OBRZEŻE BETONOWE 8x30 cm WTOPIONE; ŚWIATŁO h=1 cm
- PROJ. OPORNIK 12x25 cm
- PROJ. RÓW
- PROJ. UMOCNIENIE RÓWÓW
- PROJ. KANALIZACJA DESZCZOWA
- PROJ. DREZNAŻ
- PROJ. ŚCIEK PODCHODNIKOWY
- PROJ. SŁUPY DO PRZESTAWIENIA w przypadku braku możliwości umieszczenia sieci w kanale technologicznym
- ISTN. ELEMENTY DO LIKWIDACJI
- PROJ. PRZEPUST
- PROJ. PRZEPUST

|   |  |                                    |                             |
|---|--|------------------------------------|-----------------------------|
| <b>PRO-DESIGNERS inż. Dawid Kurszewski</b><br>ul. Angowicka 26/1<br>89-600 Chojnice |  |                                    |                             |
| Zadanie/Objekt  | Rozbudowa drogi powiatowej DP 1293T na odcinku 0+354 + 1+326 wraz z remontem warstwy ścieralnej oraz chodnika na odcinku 0+028 + 0+354 |                                    |                             |
| Adres   | ul. Stoneczna 26-050 Bartków   |                                    |                             |
| Investor  | Gmina Zagnańsk<br>ul. Spacerowa 8, 26-050 Zagnańsk   |                                    | Rys nr:<br><b>2.2</b>       |
| Nazwa Tomu  | <b>KONCEPCJA</b>   |                                    |                             |
| Nazwa Teczki/ opracowania   | <b>KONCEPCJA</b>   |                                    |                             |
| Tytuł rysunku   | <b>PLAN SYTUACYJNY</b>   |                                    |                             |
| Zespół projektowy   | imię i nazwisko  | nr uprawnień                       | podpis                      |
| Opracował   | Karol Rukat  | -                                  |                             |
| Projektowała  | Olga Karczewska  | MAZ/0364/PWBD/22<br>branża drogowa |                             |
|   |  |                                    | Data opracowania<br>09/2023 |
|   |  |                                    | SKALA<br><b>1:500</b>       |