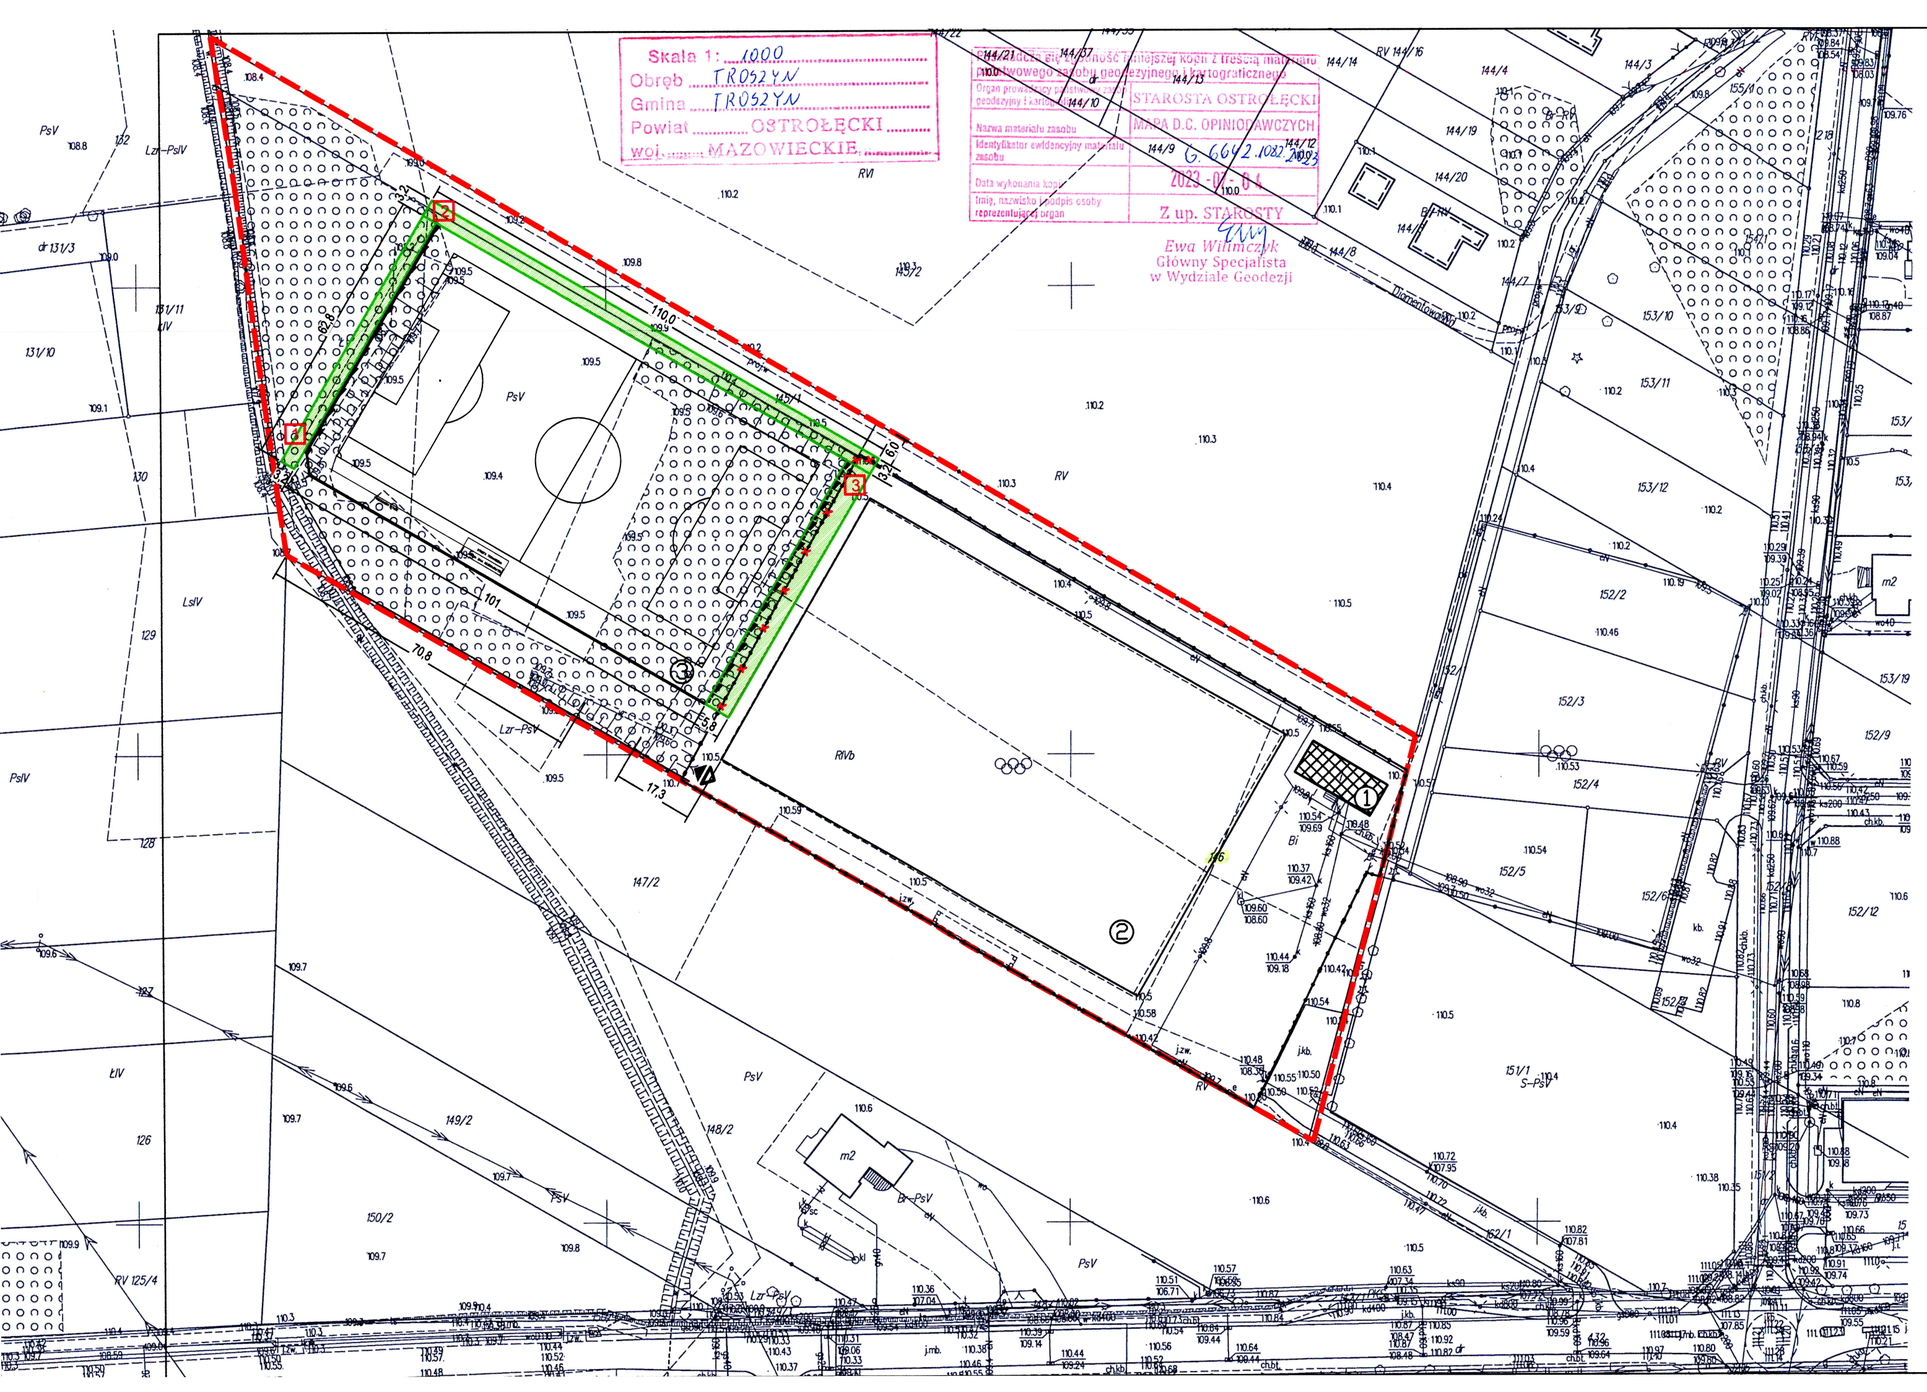

LEGENDA:

- GRANICA DZIAŁKI INWESTORA
- ① ISTNIEJĄCY BUDYNEK GOSPODARCZY
- ② ISTNIEJĄCE BOISKO
- ③ PROJEKTOWANE BOISKO wg odrębnego opracowania (decyzja PnB nr 447/2020r.)
- ogrodzenie do przesunięcia
- 1 bieżnia nr 1
- 2 bieżnia nr 2
- 3 bieżnia nr 3

BILANS TERENU:
OBSZAR OBJĘTY OPRACOWANIEM - 23925,00M2 (100%)
POWIERZCHNIA UTWARDZONA - 1337,2M2 (5,6%)
POWIERZCHNIA BIOLOGICZNIE CZYNNA - 21137,00M2 (94,4%)

UWAGI:

1. PRZED PRZYSTĄPIENIEM DO ROBÓT NALEŻY SPRAWDZIĆ W ODPOWIEDNICH PROJEKTACH BRANŻOWYCH ROBOTY ZWIĄZANE. EWENTUALNE UWAGI PRZEDSTAWIĆ NADZOROWI AUTORSKIEMU. PROWADZENIE ROBÓT W OPARCIU O DOKUMENTACJĘ JEDNEJ BRANŻY JEST ZABRONIONE.
2. NIE NALEŻY ODMIERZAĆ WYMIARÓW Z RYSUNKU ANI TEŻ UŻYWAĆ GO JAKO SZABLONU. PRZED PRZYSTĄPIENIEM DO PRAC BUDOWLANYCH WSZYSTKIE WYMIARY NALEŻY SPRAWDZIĆ W NATURZE. W PRZYPADKU STWIERDZENIA NIEZGODNOŚCI NALEŻY ZWRÓCIĆ SIĘ DO PROJEKTANTA.
3. W PRZYPADKU ROZBIEŻNOŚCI WYMIAROWYCH POMIĘDZY RYSUNKAMI DETALI I CAŁOŚCI PROJEKTOWANEGO ELEMENTU PODSTAWĄ WYMIAROWANIA SĄ RYSUNKI DETALI.

DLW PROJEKT DOMINIKA KONARZEWSKA
UL. MALINOWA 7, 07-402 BIAŁOBIEL
NIP 758 226 94 70
tel. 535501000
email: dlwprojekt@gmail.com

Inwestor:	GMINA TROSZYN ul. T. Słowackiego 13, 07-405 Troszyn		Branża: Architektoniczna
Temat:	Budowa bieżni z nawierzchnią syntetyczną		Stadium: Zgłoszenie
Adres inwestycji:	działka o nr ewid. 145/1,146 obręb 0033 Troszyn		Skala: 1:1000
Nazwa rysunku:	PROJEKT ZAGOSPODAROWANIA TERENU		Rys nr: PZT-01
	Imię i nazwisko	Specjalność / Nr uprawnień	Podpis
projektant:	mgr inż. Dominika Anna Konarzewska	ARCHITEKTONICZNA / MA/015/16	
Data:	Białobiel		MAJ 2023r.