



ZAKRES REMONTU ŁAZIENKI

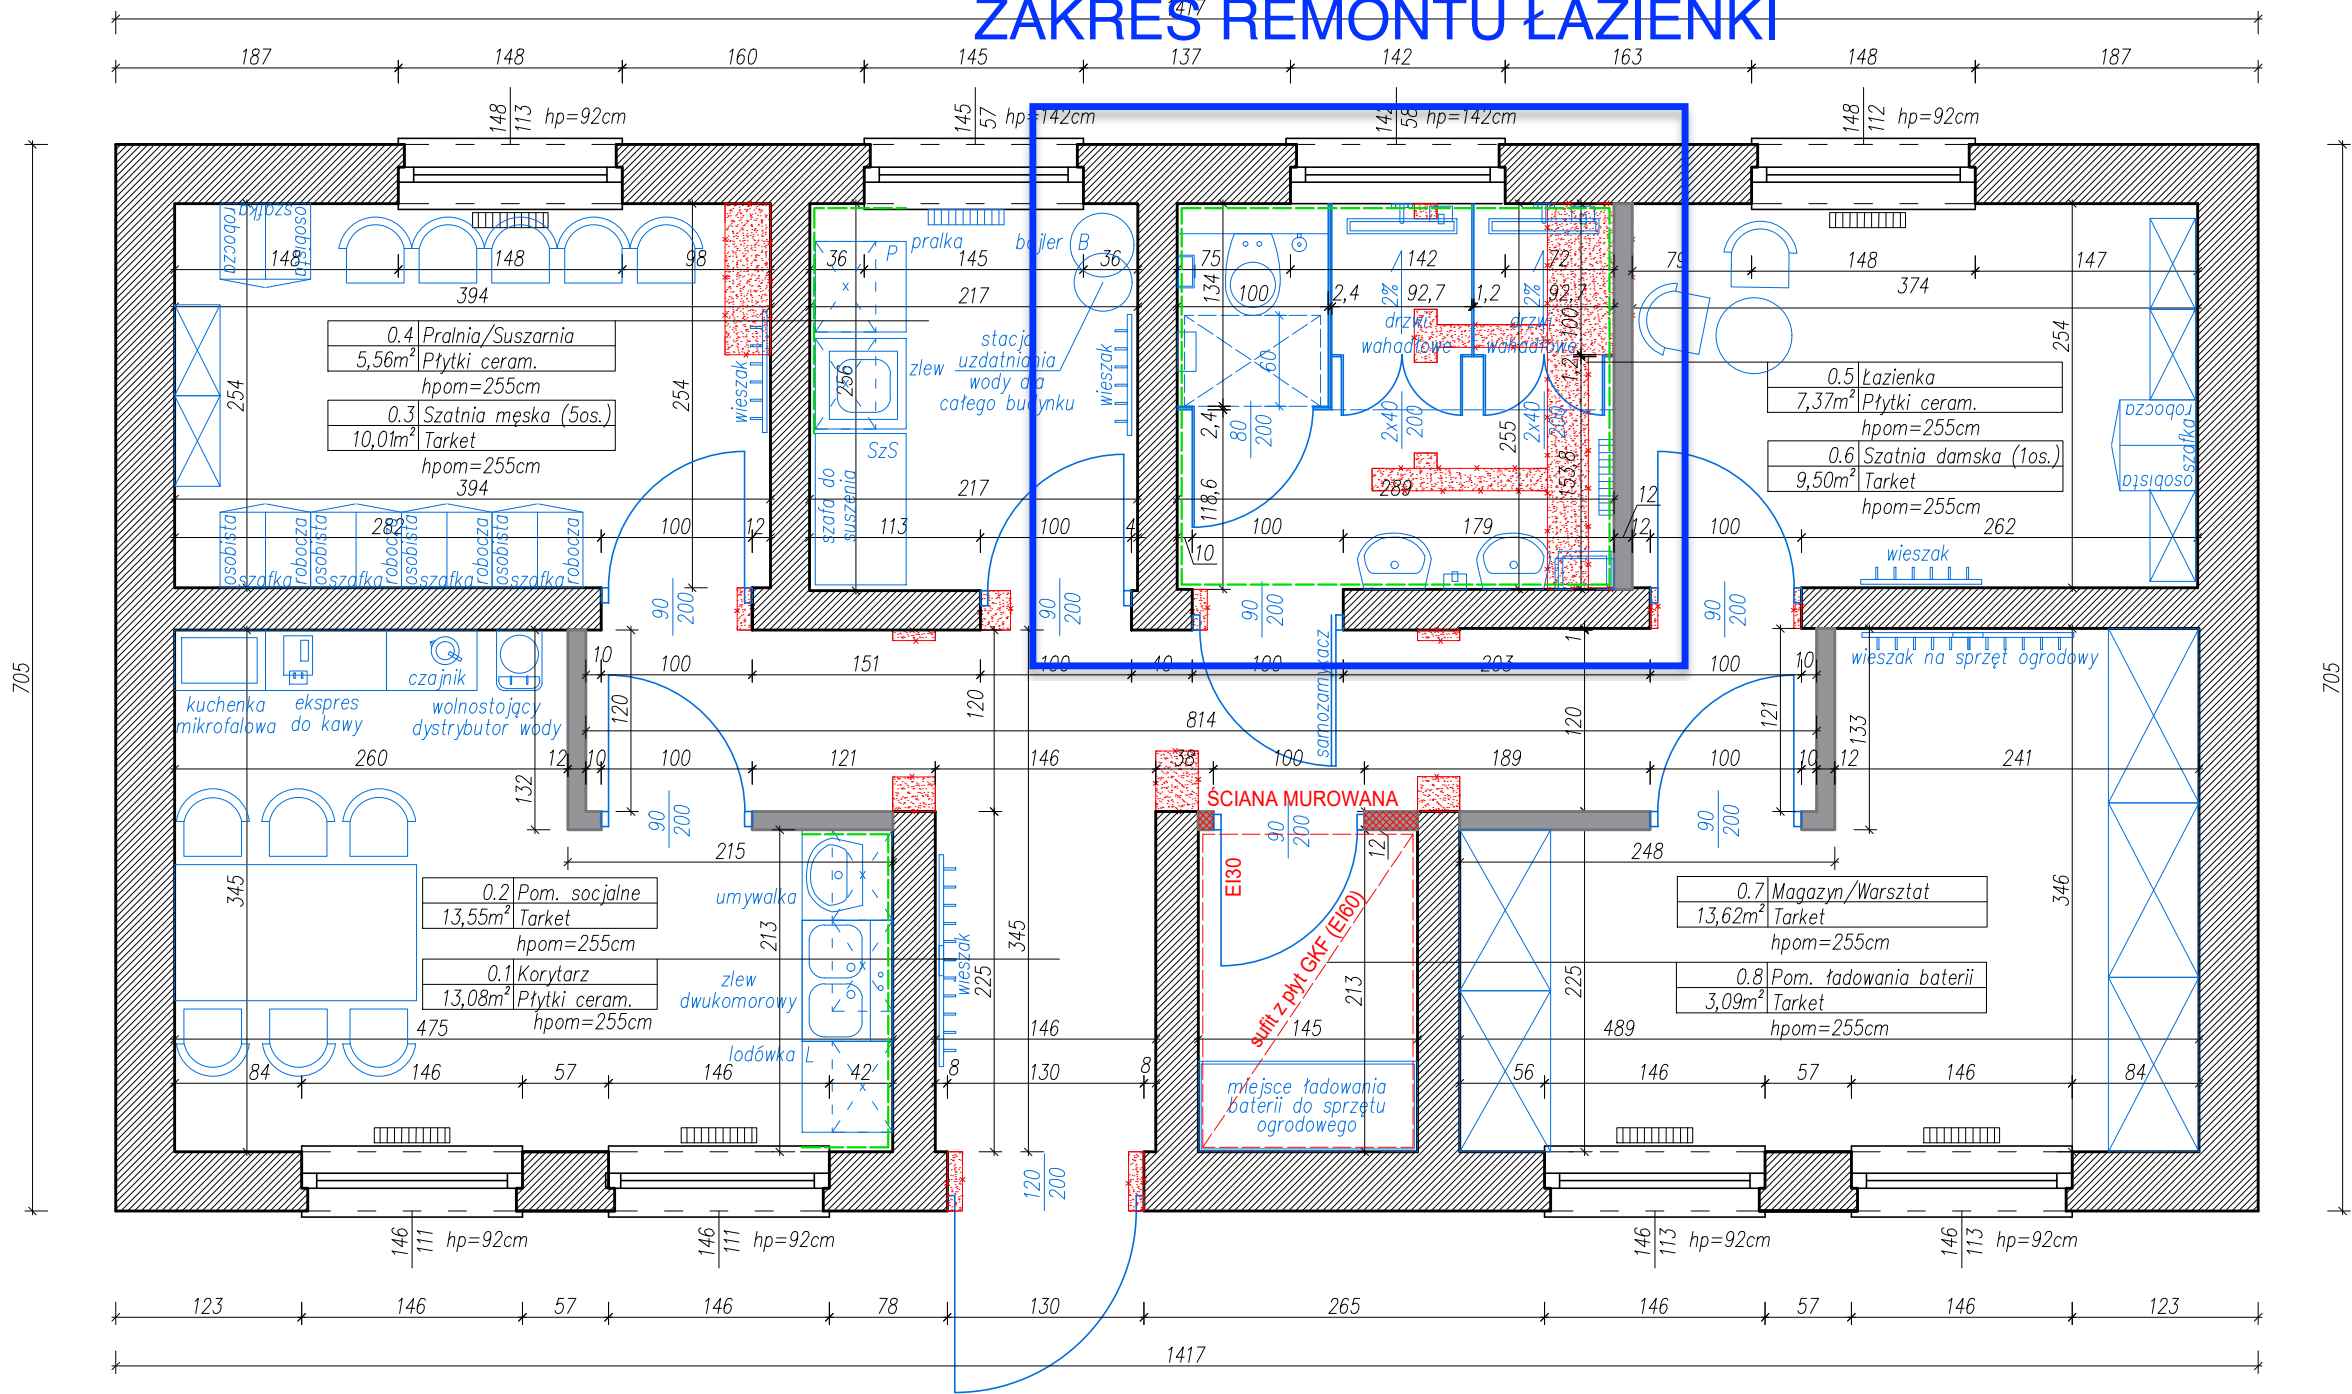

Zestawienie powierzchni			
nr	nazwa	posadzka	m ²
0.1	korytarz	płytki ceramiczne	13,08
0.2	por. socjalne	tarket	13,55
0.3	szatnia męska (5os.)	tarket	10,01
0.4	pralnia/suszarnia	płytki ceramiczne	5,56
0.5	łazienka	płytki ceramiczne	7,37
0.6	szatnia damska (1os.)	tarket	9,50
0.7	magazyn/warsztat	tarket	13,62
0.8	por. ładowania baterii	tarket	3,09
razem:			75.78

LEGENDA:	
	ściany istniejące
	wyburzenia
	ściany projektowane
	ściana projektowana ppoz (murowana)
	wykończenie ścian płytkami ceramicznymi łazienka do wys. min. 2m pom.socjal. i pralnia/susz. do wys.min.1,6m
	stolarka projektowana
	wyposażenie projektowane

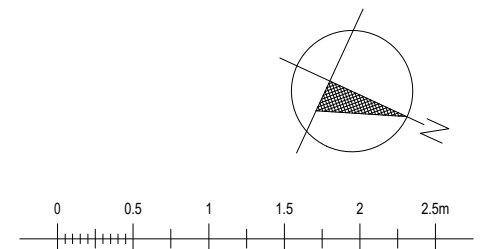

RZUT PARTERU



PRZYKŁAOWE WYKONANIE KABIN NATRYSKOWYCH (DRZWI WAHADŁOWE)

ŁAZIENKA – WYTYPCZNE:

- Ściany pomieszczenia higienicznosanitarne powinny mieć do wysokości co najmniej 2 m powierzchnie zmywalne i odporne na działanie wilgoci – należy zastosować płytki ceramiczne.
- Posadzka pralni, łazienki, umywalni, kabiny natryskowej i ustępu powinna być zmywalna, nienasiękliwa i nieśliska – należy zastosować płytki ceramiczne, antypoślizgowe.
- Ścianki wydzielające ustęp należy wykonać z systemowych płyt HPL gr. 12mm, ścianka oddzielająca ustęp od kabiny natryskowej szczelna, bez dolnego prześwitu, całkowita wysokość ścianek 2m, wysokość dolnego prześwitu drzwi 15cm; drzwi do kabiny o wymiarach w świetle 80/200, wyposażone obustronnie w gałkę oraz rygiel z oznaczniakiem zajętości.
- Ścianki wydzielające natrysk należy wykonać z systemowych płyt HPL gr. 12mm, całkowita wysokość ścianek 2m, wysokość dolnego prześwitu 15cm; drzwi do kabin wahadłowe o wymiarach w świetle 2x40/200.

- Dodatkowo pomieszczenie należy wyposażyć w:
 - grzejnik drabinkowy wysoki prosty z wieszakami/haczykami
 - dozownik na mydło 3szt. (przedśionek z umywalkami 1 szt. oraz natryski 2szt.),
 - podajnik ręczników papierowych,
 - pojemnik na papier toaletowy,
 - kosz na śmieci duży i mały (przedśionek z umywalkami 1 szt. oraz kabina ustępowa 1 szt.),
 - wisząca szczotka do WC.
- Drzwi do łazienki o wym. 90/200, otwierane na zewnątrz, wyposażone w samozamykacz, w dolnej części w otwór/otwory o sumarycznym przekroju nie mniejszym niż 0,022m2 dla dopływu powietrza.

POMIESZCZENIE SOCJALNE – WYTYPCZNE:

- Pomieszczenie socjalne należy wyposażyć w:
 - umywalkę,
 - zlew dwukomorowy,
 - łódówkę,
 - kuchenkę mikrofalową,
 - czajnik,
 - wolnostojący dystrybutor wody,
 - stół i krzesła dla 6 osób,
 - szafka stojące i wiszące.

PRALNIA/SUSZARNIA – WYTYPCZNE:

- Posadzka pralni, łazienki, umywalni, kabiny natryskowej i ustępu powinna być zmywalna, nienasiękliwa i nieśliska – należy zastosować płytki ceramiczne, antypoślizgowe.
- W pomieszczeniu zlokalizowano:
 - pralkę
 - stację uzdatniania wody dla całego budynku
 - bojler na potrzeby całego budynku
 - szafę suszarniczą o wymiarach 100x60x182,5cm, podłączoną do systemu wentylacji, zasilanie 230V
 - zlew oraz szafki na proszki i środki czystości

POMIESZCZENIE ŁADOWANIA BATERII – WYTYPCZNE:

- Ścianę pomiędzy korytarzem a pomieszczeniem ładowania baterii należy wymurować.
- Drzwi wykonać jako przeciwpożarowe w klasie EI30.
- W pomieszczeniu będą przechowywane i ładowane baterie do sprzętu ogrodowego i leśnego w następujących ilościach:
 - BLI 200 36 V 5,2 Ah – 10 szt.
 - BLI 300 36 V 9,36 Ah – 10 szt.
 - BLI 950x 36 V 31,1 Ah – 4 szt.
 - Ładowarka QC 500 – 4 szt.

ARKONATELIER
Spółka z o.o.
80-402 Gdańsk
ul.Kochanowskiego 64/4
tel./fax.:
(0 58) 344 92 60

OPRACOWANIE	REMONT BUDYNKU SOCJALNEGO PRACOWNIKÓW ZIELENI NA TERENIE BAZY TECHNICZNEJ GDAŃSKIEGO OGRÓDU ZOOLOGICZNEGO
ADRES	ul. Kościeliska 12: 80-328 Gdańsk dz. nr 63; obręb 010 Gdańsk 226101_1.0010.63
ZLECENIODAWCA	GDAŃSKI OGRÓD ZOOLOGICZNY ul. Karwiewska 3, 80-328 Gdańsk
STADIUM	KONCEPCJA 04 po uwagach zamawiającego
BRANZA	ARCHITEKTURA
TYTUŁ RYSUNKU	RZUT PARTERU
PROJEKTOWAŁ	dr inż. arch. Ewa Brach upr. nr 5674/Gd/93 czł. POJA nr PO-0006 mgr inż. arch. Dorota Brach-Jabłońska
NR RYS.	A.01
SKALA	1:50
DATA	11.10.2024
PRAWA AUTORSKIE ZASTRZEŻONE - KOPLOWANIE BEZ PISEMNEJ ZGODY AUTORA ZABRONIONE Autodesk Building Design Suite Premium serial no.: 394-20927089; AutoCAD LT serial no.: 341-56560511; 341-56568429; 341-56568330	