



PRZEKRÓJ A-A ZJAZD NA POSESJE PRZYLEGŁE DO JEZDNI

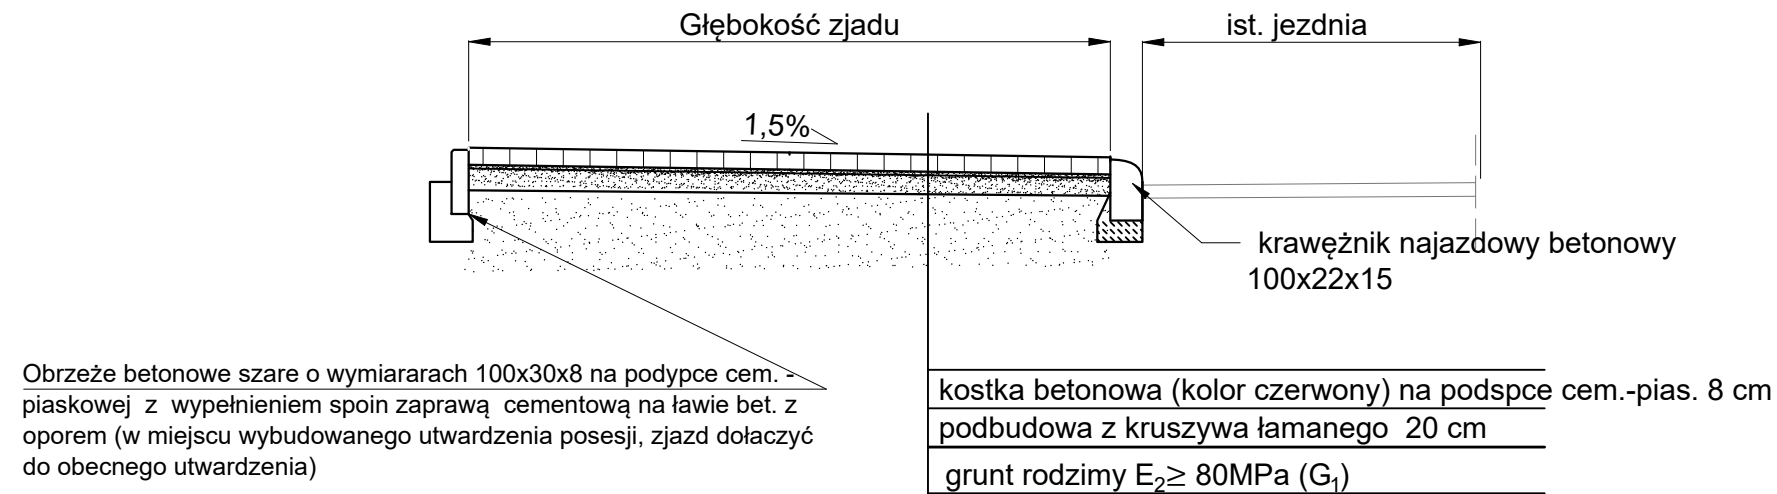

PRZEKRÓJ B-B CHODNIK

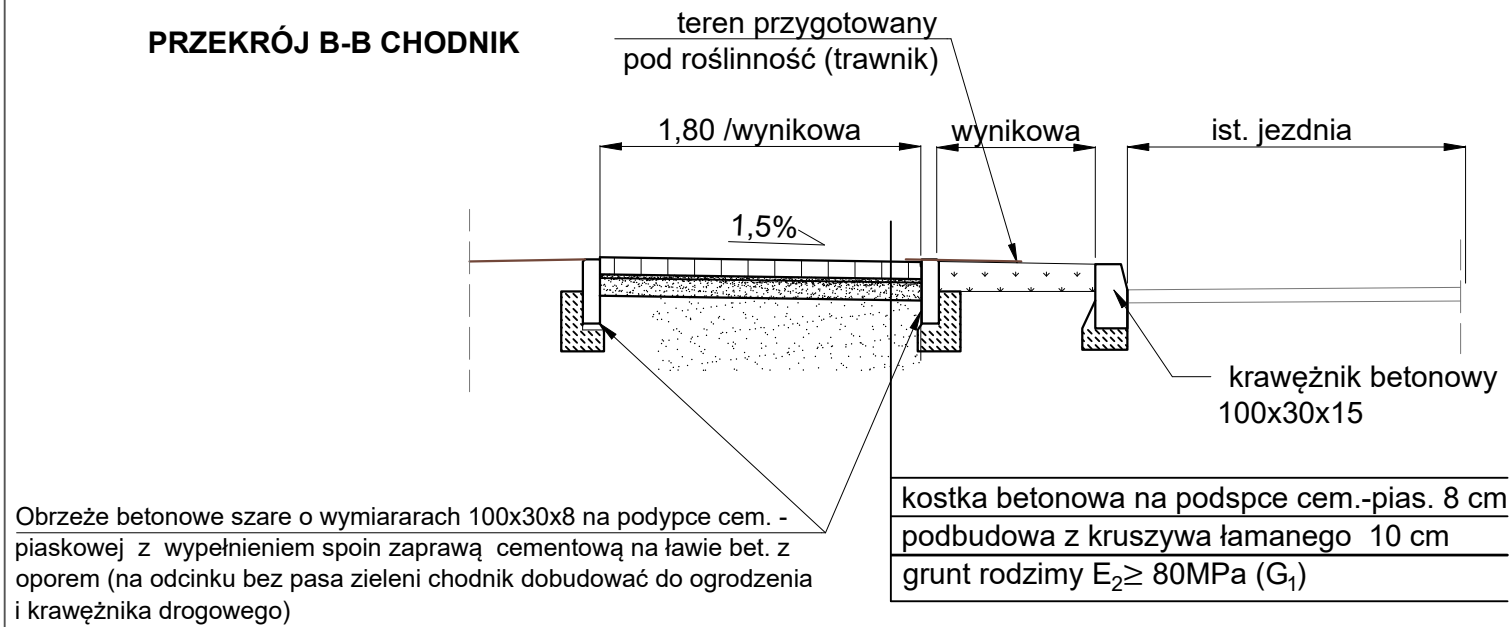

INWESTOR	Zarząd Dróg Powiatowych Plac Kościuszki 4 64-100 Leszno		
TEMAT	"Remont chodnika w ciągu drogi powiatowej nr 4782P w miejscowości Świerczyna"		
OPRACOWAŁA	mgr inż. Agnieszka Obiora		
NAZWA RYS.	Przekrój A-A i B-B		
DATA	03.2025	SKALA	1:50
NUMER RYS.	5		