
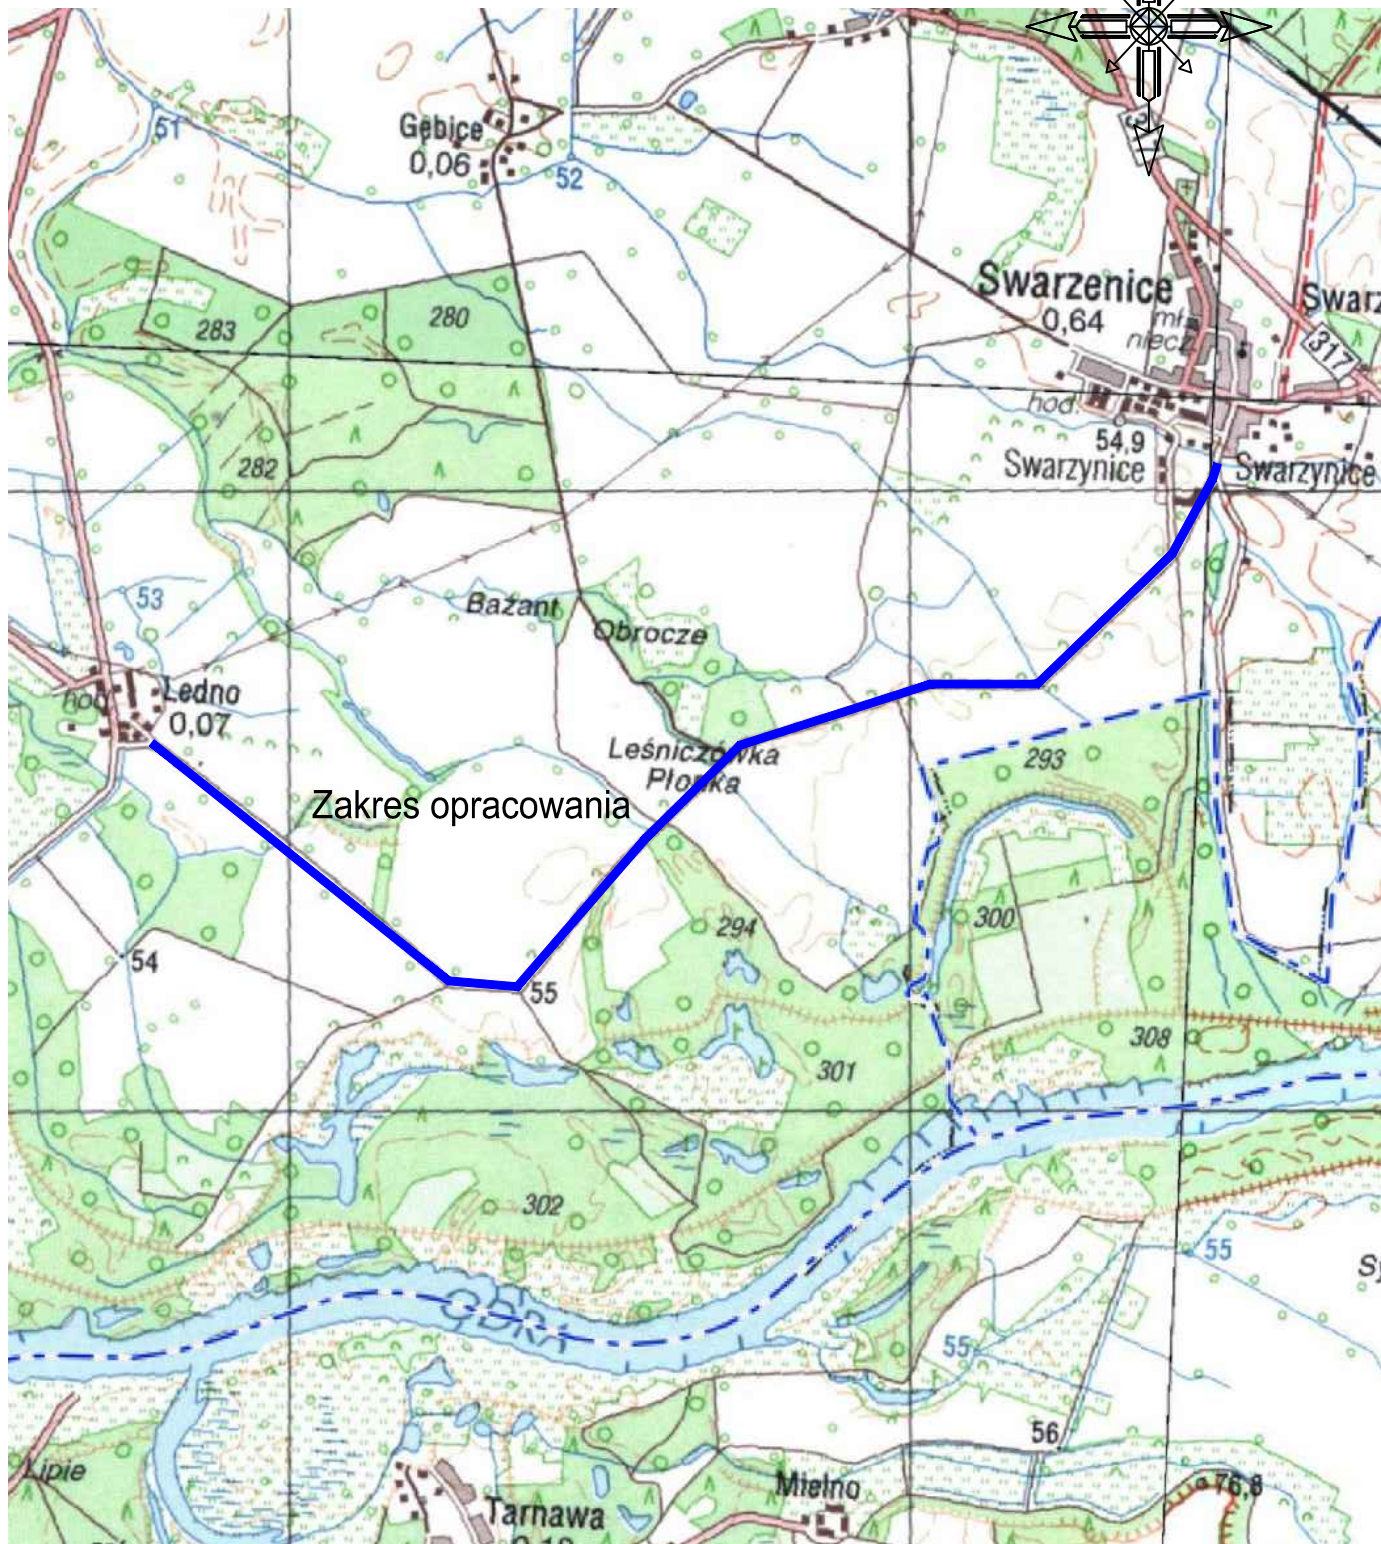


Skala 1:25 000

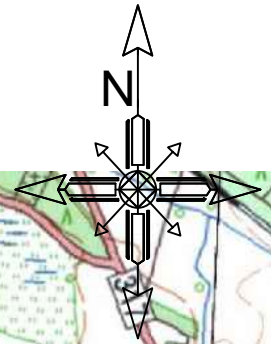

PROGAMP

UŁOŻYŁ I OPRACOWAŁ

TEL. 666 612 633

E-MAIL: PAWELRATUS@WP.PL

NIP: 973-084-59-21

Stadium: DOKUMENTACJA TECHNICZNA			
Rodzaj zadania: DROGOWA			
Objekt: REMONT DROGI GMINNEJ NA ODCINKU SWARZYNICE - LEDNO			
Przedmiot: PLAN ORIENTACYJNY			
Zakres:	Q a 6 a e, a \ [U \ ^ 8 a e \ [Numer upr.
Układ, arkusz:	{ * \ A 6 A a e \ y A e	drogi	

Inwestor:		
O (a a \ i : ^ a a & @, ul. Sulechowska 2 I I H G A \ i : ^ a a & @,		
Adres inw.:		
] [, a a A a [] [* 5 \ a * { a a \ i : ^ a a & @, m. Swarzynice, m. Ledno		
Podpis	Skala	1:25 000
	Nr rys.	1.0
	Data	01/2022