


# PRZEKRÓJ NORMALNY A-A

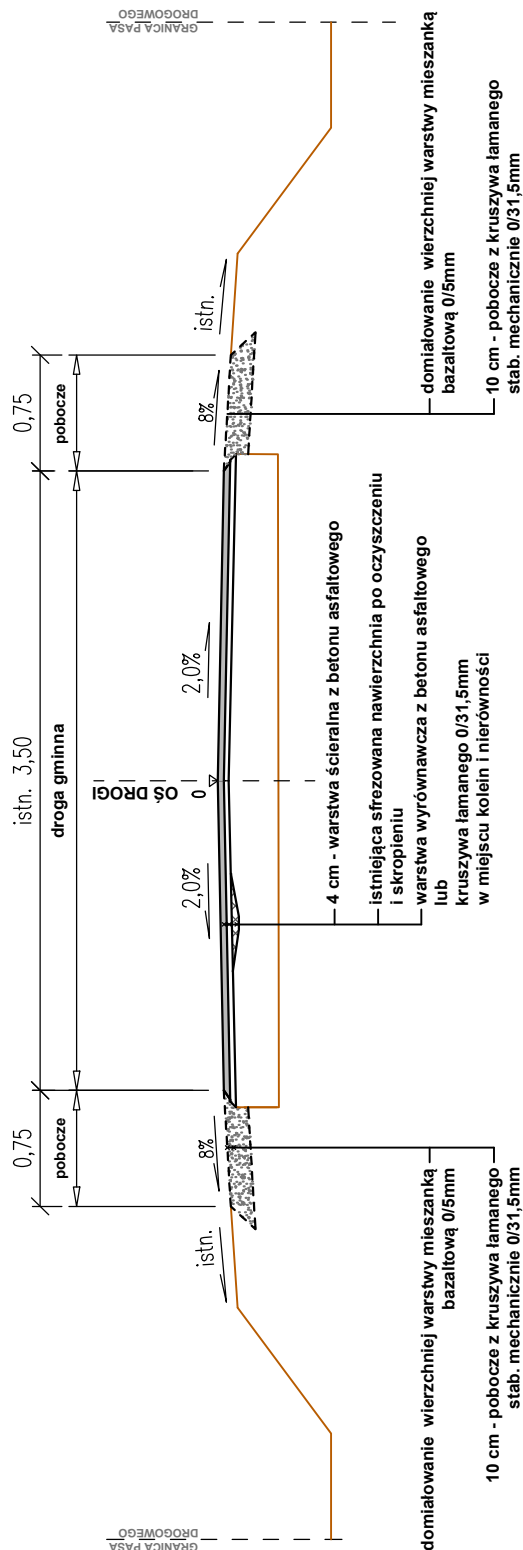

<div><div>PROGAMP</div><div></div></div>				TEL. 666 612 633				E-MAIL: PAWELRATUS@WP.PL				NIP: 973-084-59-21			
Stadium: DOKUMENTACJA TECHNICZNA								Inwestor: Gmina Swarzynice, ul. Sulechowska 2 15-080 Swarzynice							
Branża: DROGOWA															
Obiekt: <b>REMONT DROGI GMINNEJ NA ODCINKU SWARZYNICE - LEDNO</b>								Adres inv.: 15-080 Swarzynice m. Swarzynice, m. Ledno							
Przedmiot: PRZEKROJE NORMALNE															
Zakres:		Imię, nazwisko			Specjalność		Numer upr.		Podpis		Skala		1:50		
Opracował :		mgr inż. Paweł Ratus			drogi						Nr rys.		3.0		
											Data		01/2022		