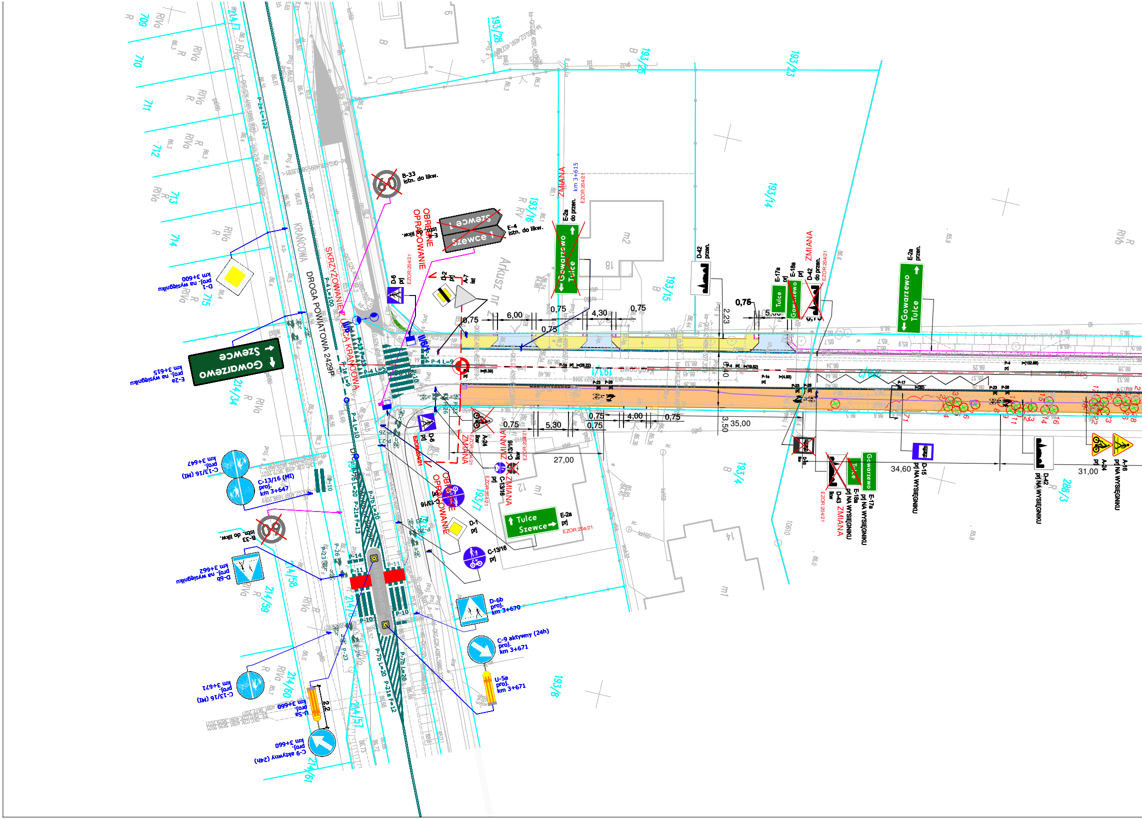
DROGA POWIATOWA 2429P
KRAŃCOWA
SKRZYŻOWANIE Z ULICĄ KRAŃCOWĄ
OBRĘBNE OPRACOWANIE
ZMIANA
EZOR.204/21
B-33 istn. do likw.
E-4 istn. do likw.
Szewce
Gowarzewo
Tulce
E-2a do przen.
km 3+615
D-42 przen.
E-17a prj
E-18a prj
D-42 do przen.
E-2a przen.
D-6 prj
D-2 prj
A-7 ist
D-1 prj. na wysięgniku km 3+600
E-2a prj. na wysięgniku km 3+615
C-13/16 (MI) proj. km 3+647
D-6b proj. na wysięgniku km 3+662
C-13/16 (MI) proj. km 3+671
U-5a proj. km 3+660
C-9 aktywny (24h) proj. km 3+660
D-6b proj. km 3+670
C-9 aktywny (24h) proj. km 3+671
U-5a proj. km 3+671
C-13/16 prj
D-1 prj
E-2a prj
A-24 likw
C-13/16 likw
D-15 prj NA WYSIĘGNIKU
D-42 prj NA WYSIĘGNIKU
A-24 prj
A-16 prj NA WYSIĘGNIKU
E-17a prj NA WYSIĘGNIKU
E-18a prj NA WYSIĘGNIKU
D-43 likw
D-15 likw
P-2a L=122
P-4 L=100
P-4 L=9
P-4 L=10
P-1e L=9
P-7b L=20
P-21a F=13
P-21a F=12
P-10
P-11
P-14
P-23
P-26
P-17
Arkusz nr
6,00
0,75
4,30
2,23
5,00
6,40
3,50
35,00
5,30
4,00
27,00
34,60
31,00
2,2
193/28
193/26
193/23
193/14
193/16
193/15
193/4
193/7
193/8
193/1
288/3
709
710
711
712
713
714
715
214/1
214/34
214/58
214/59
214/60
214/57
214/61
RIVa
RV
m2
m1
18
12
14

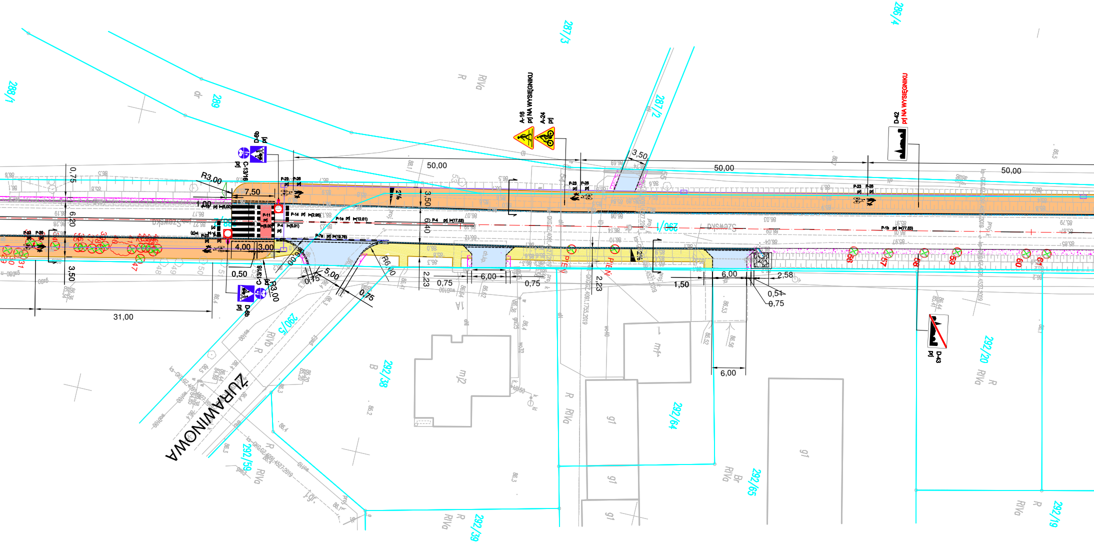
ŻURAWINOWA
Szewska
288/1
289
287/3
287/2
286/4
290/1
290/5
292/38
292/64
292/65
292/59
292/39
292/20
292/19
A-16 [pr] NA WYSIĘGNIKU
A-24 [pr]
D-42 [pr] NA WYSIĘGNIKU
D-43 [pr]
D-6b [pr]
C-13/16 [pr]
P-23 [pr]
P-26 [pr]
P-11 [pr]
P-14 [pr]
P-4 [pr]
P-1e [pr]
P-7a [pr]
P-1b [pr]
PIEŃ
50,00
50,00
50,00
31,00
7,50
4,00
3,00
1,00
0,75
6,20
3,50
3,50
6,40
2,23
2,23
0,50
R3,00
R3,00
R6,00
5,00
0,75
0,75
0,75
6,00
6,00
6,00
1,50
2,58
0,51
0,75
3,50
2%
RIVa
RIVb
R
B
Br
mJ2
mJ
gl
dr

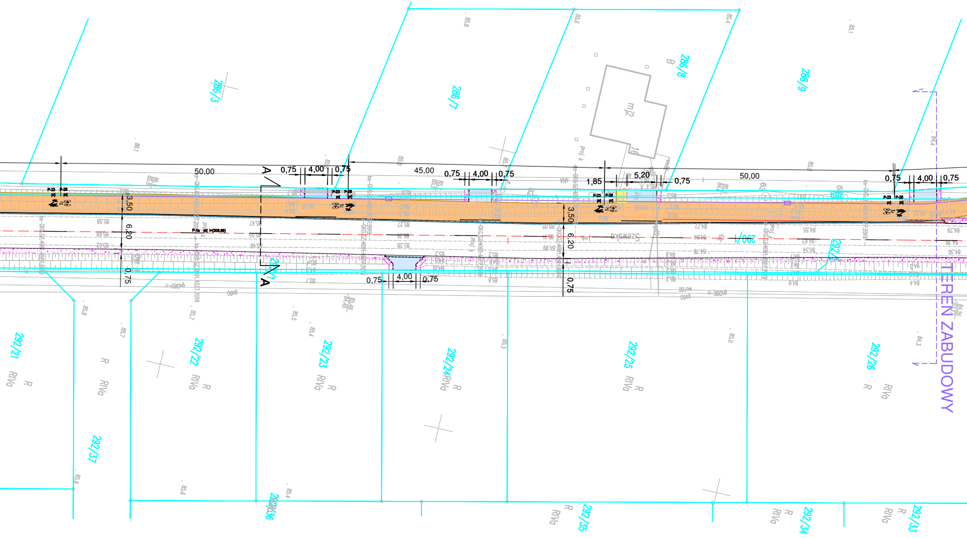
50,00
0,75
4,00
0,75
45,00
0,75
4,00
0,75
1,85
5,20
0,75
50,00
0,75
4,00
0,75
3,50
6,20
0,75
3,50
6,20
0,75
0,75
4,00
0,75
A
A
P-23
P-26
P-1a
286/3
286/7
286/8
286/9
B
mj2
290/1
292/21
292/22
292/23
292/24
292/25
292/26
292/36
292/37
292/35
292/34
292/33
R
RIVa
TEREN ZABUDOWY

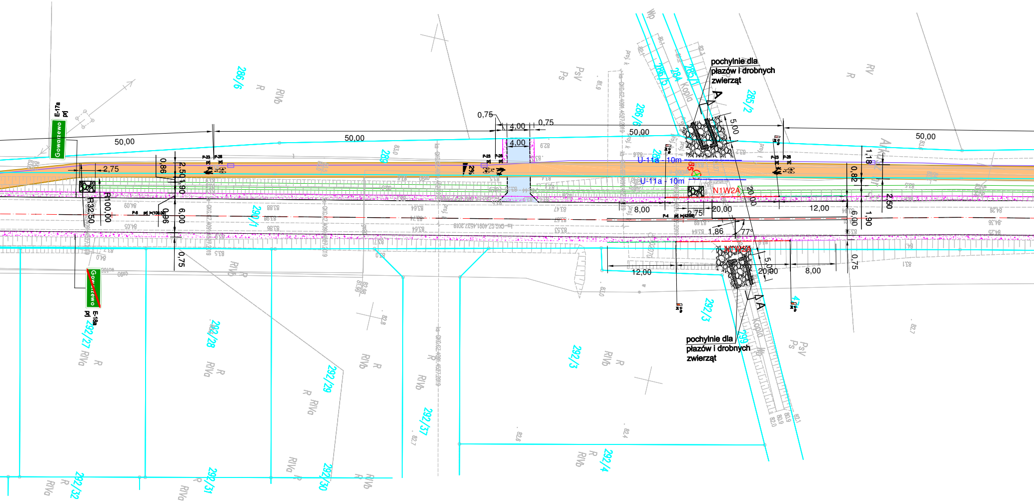

pochylnie dla
płazów i drobnych
zwierząt
pochylnie dla
płazów i drobnych
zwierząt
Gowarzewo
E-17a
proj
E-18a
proj
50,00
50,00
50,00
50,00
0,75
4,00
0,75
4,00
2,75
R32,50
R100,00
U-11a - 10m
U-11a - 10m
N1W2A
8,00
2,75
20,00
12,00
12,00
20,00
8,00
1,86
77°
5,00
5,00
20,00
6,00
1,90
0,75
1,18
0,82
2,50
2%
A
A
Kopla
286/6
285/2
285/1
285/3
286/8
289
290/1
292/27
292/28
292/29
292/37
292/3
292/4
292/32
292/31
292/30
RV
R
RIVb
RIVa
Ps
PsV
Wp

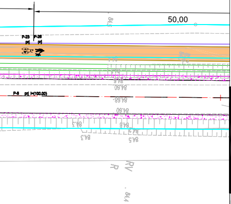
50,00
P-23
P-26
P-8

LEGENDA:

- proj. oś drogi
- proj. krawężnik betonowy 15x30 wyniesiony na 12cm,
- proj. opornik betonowy 12x25,
- krawężnik betonowy 15x30 obniżony na 3cm,
- proj. obrzeże betonowe 8x30,
- granica działki,
- rów drogowy,
- ściek przykrawężnikowy,
- ▭ proj. nawierzchnia zjazdu z kostki betonowej grafitowej,
- ▭ proj. nawierzchnia chodnika z kostki betonowej szarej,
- ▭ proj. ścieżka pieszo-rowerowa nawierzchnia beton asfaltowy,
- ▭ proj. nawierzchnia jezdni beton asfaltowy,
- ▨ pobocze,
- ⊗ drzewo do wycinki,
- ● proj. nawierzchnia kamienna oświetlenia dedykowanego,
- A-1 ist **istniejące oznakowanie pionowe,**
- A-6c lkw **oznakowanie pionowe przeznaczone do likwidacji,**
- A-6c prj **projektowane oznakowanie pionowe,**
- B-5 przen. **oznakowanie pionowe przeniesione,**
- **projektowane oznakowanie poziome,**

INWESTOR / ZAMAWIAJĄCY:

Gmina Kleszczewo
ul. Poznańska 4
63-005 Kleszczewo

WYKONAWCA PROJEKTU:

Biuro Projektowe
FORMA

NAZWA INWESTYCJI :

PRZEBUDOWA ULICY KRAŃCOWEJ W TULCACH,
SZEWSKIEJ W GOWARZEWIE,
SZEWSKIEJ, LIPOWEJ W SZEWCACH.

FAZA OPRACOWANIA :

PROJEKT DOCELOWEJ ORGANIZACJI RUCHU

TREŚĆ RYSUNKU:

PLAN SYTUACYJNY

SKALA: 1:500

ZESPÓŁ PROJEKTOWY

funkcja:		podpis:	data:
PROJEKTANT:	inż. Bartosz Prałat		02.2023
OPRACOWAŁ:			

data:	nr umowy:	nr rys.:	faza:	tom:
02.2023	-	2.1	DOR	I