


DALSZA CZĘŚĆ POZA OPRACOWANIEM

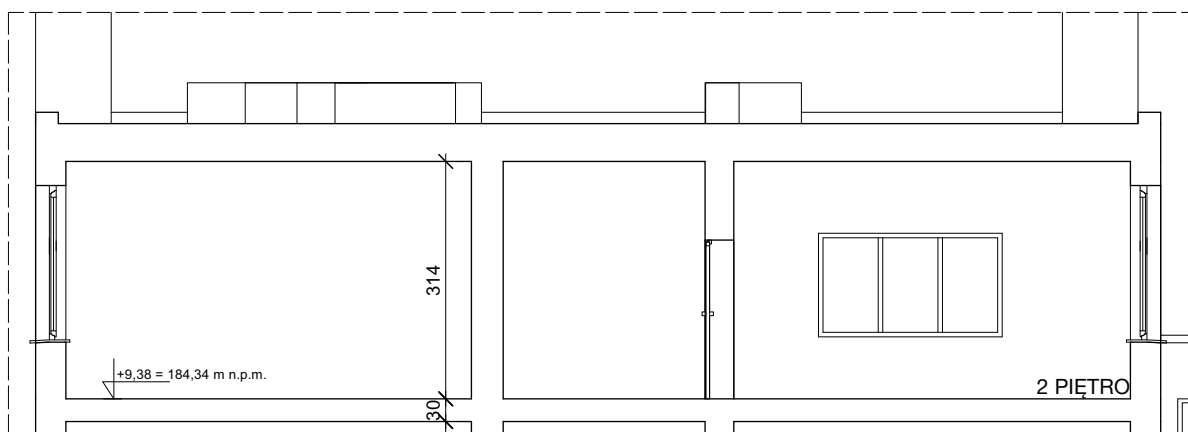

DALSZA CZĘŚĆ POZA OPRACOWANIEM

firma:		<div><div>STANISŁAWSKI</div><div>Jerzy Stanisławski</div><div>Siedziba: ul. Polna 28, 63-760 Zduny, tel.:0.62.72.15.694, fax.:0.62.72.15.795 pracownia: ul. Ciepła 15a/27, 50-524 Wrocław, tel./fax.: 0.71.78.28.794 NIP: 621-000-19-77, REGON: 250522319</div></div>			
projekt:		Przebudowa i remont Oddziału Dziecięcego mieszczącego się na piętrze III budynku "D" wraz z niezbędnymi modernizacjami służącymi nowym potrzebom oddziału w Samodzielnym Publicznym Zakładzie Opieki Zdrowotnej w Kępnie.			
adres:		dz. nr 1909/1; AM-4; obręb 0001 Kępno; jednostka ewidencyjna 300803_4; ul.Szpitalna 7; Kępno; woj. wielkopolskie; powiat kępiński; gmina Kępno.			
projektant: <small>specjalność architektoniczna:</small>		mgr inż. arch. Sebastian Stanisławski upr. nr 04/03/DOIA		podpis:	
asystent: <small>specjalność architektoniczna:</small>		inż. arch. Natalia Kamińska		podpis:	
sprawdzający: <small>specjalność architektoniczna:</small>		mgr inż. arch. Piotr Molenda upr. nr 22/03/DOIA		podpis:	
temat rysunku:		Przekrój A-A - inwentaryzacja			
branża: architektura		data: luty 2023	stadium: PB	rewizja: -	skala: 1:100
					nr rys.: AI-02