# MAPA DO CELÓW PROJEKTOWYCH

SKALA MAPY 1:500

*Położenie: Zabrze, ul. prof. Tadeusza Kotarbińskiego 18 (SP nr 28)*
*Jedn. ewidencyjna (gmina): M. Zabrze*
*Obręby ewidencyjne: Zabrze, ident.:247801_1.0012*
*Układ współrzędnych: PUWP 2000 strefa 6*
*Oznaczenie kancelaryjne zgłoszonej pracy geodezyjnej:* ***WG-I.6640.1.127.2024***
*Wykonawca: "MERIDIAN" Piotr Dymecki, ul. de Gaulle'a 43/2, 41-800 Zabrze*
*Kierownik prac geodezyjnych: Piotr Porzucek- nr uprwanień zawodowych: 22169*
*Opracował: Piotr Porzucek*
*Data opracowania: 23 kwietnia 2024 r.*

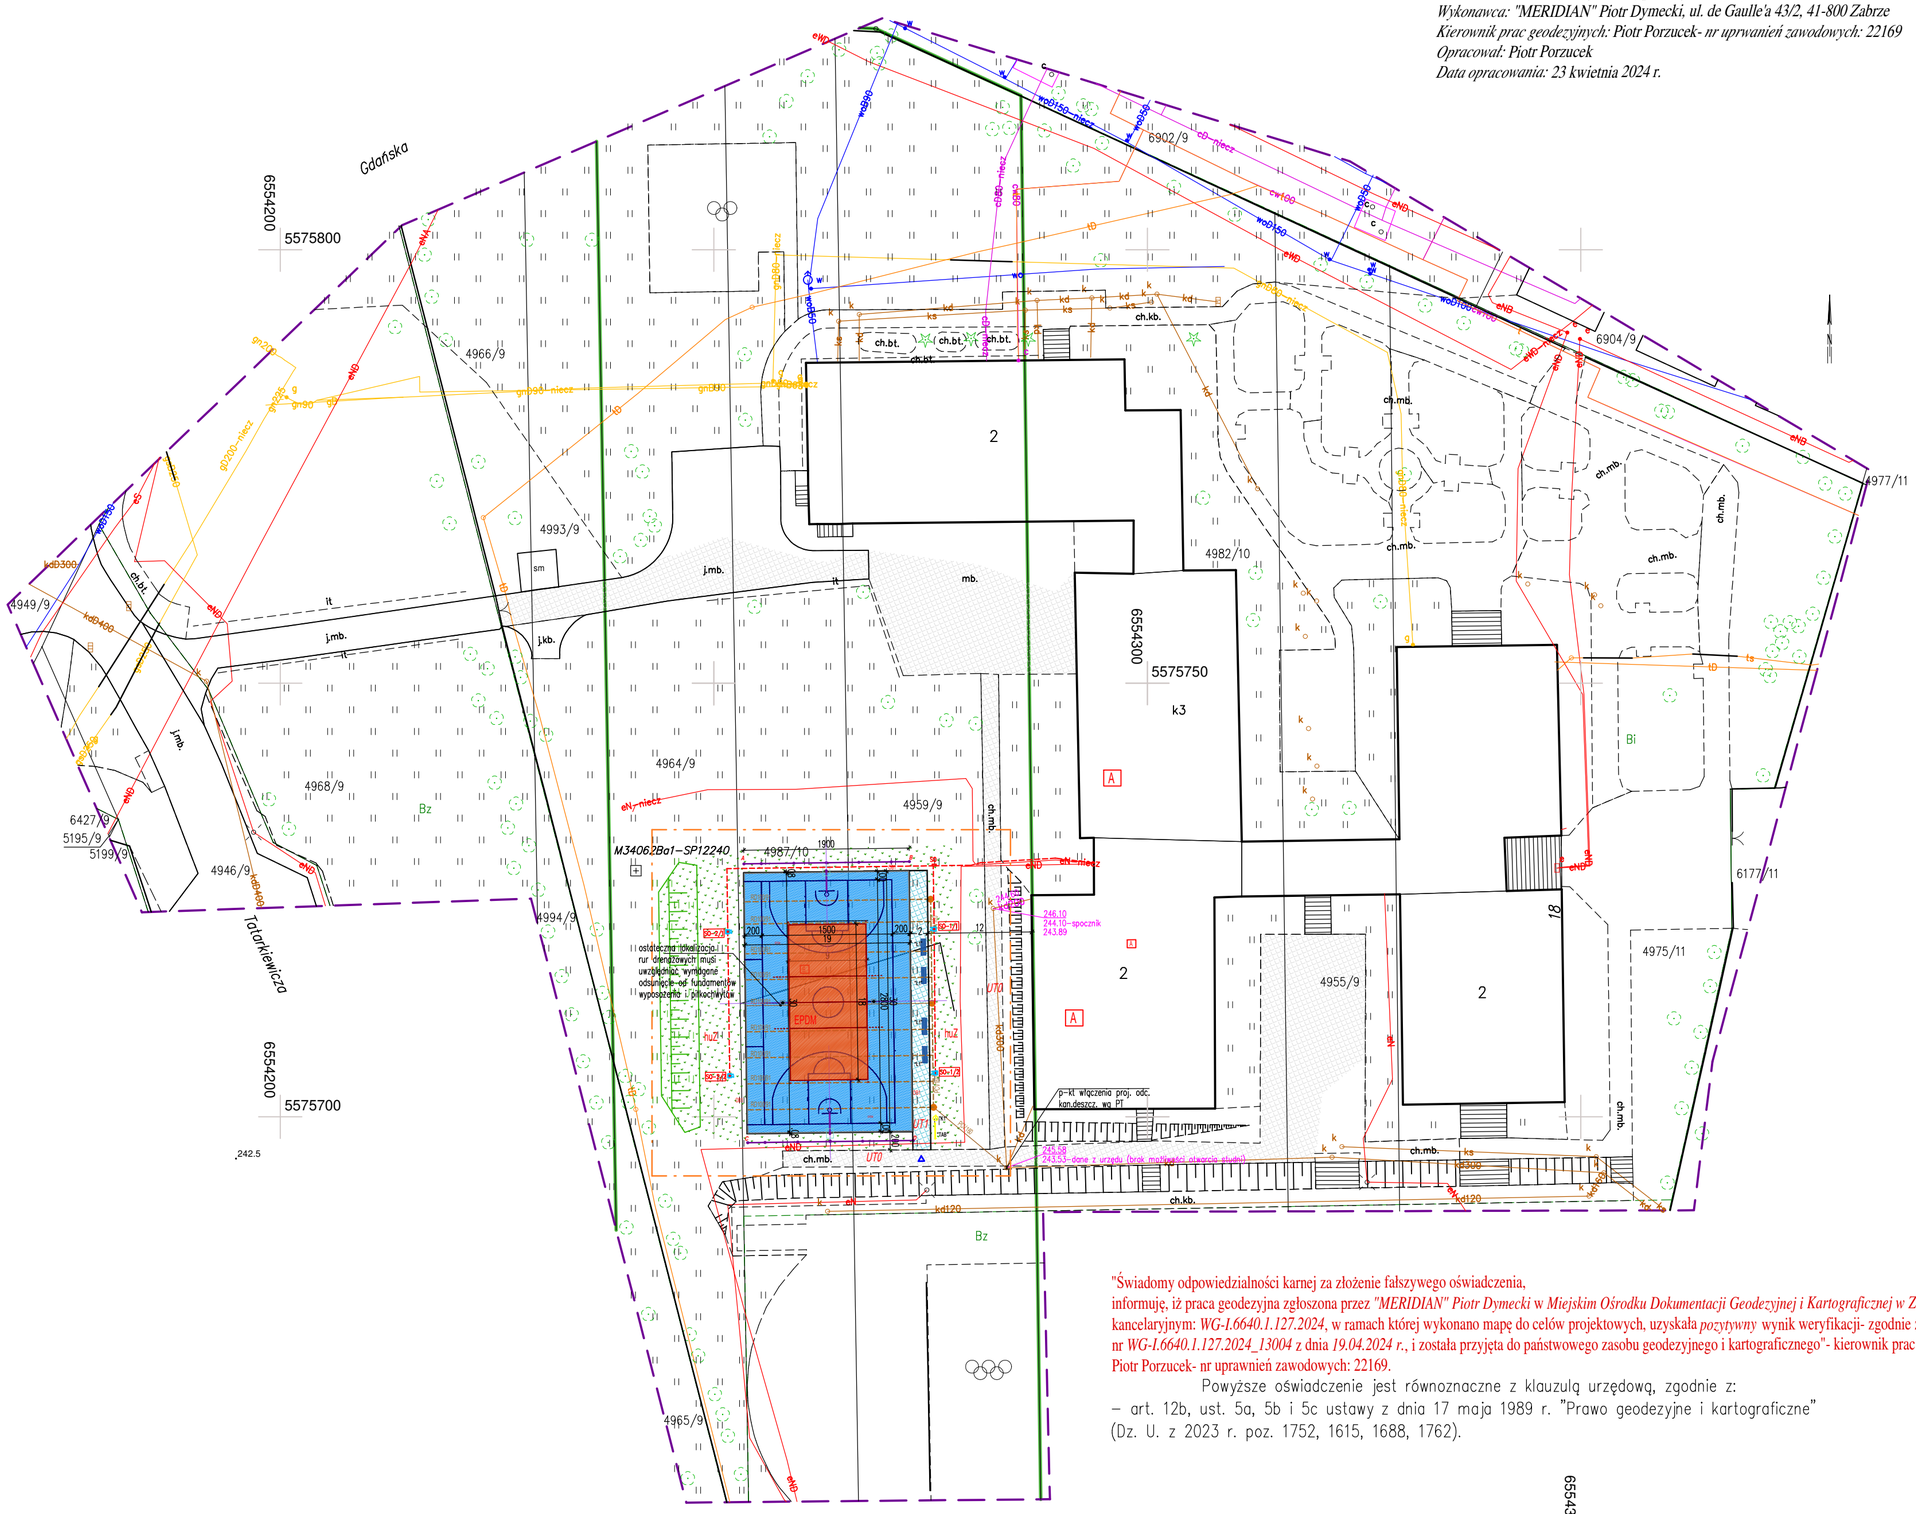


"Świadomy odpowiedzialności karnej za złożenie fałszywego oświadczenia,
informuję, iż praca geodezyjna zgłoszona przez *"MERIDIAN" Piotr Dymecki* w *Miejskim Ośrodku Dokumentacji Geodezyjnej i Kartograficznej w Zabrzu* pod numerem kancelaryjnym: *WG-I.6640.1.127.2024*, w ramach której wykonano mapę do celów projektowych, uzyskała *pozytywny* wynik weryfikacji- zgodnie z protokołem nr *WG-I.6640.1.127.2024_13004* z dnia *19.04.2024 r.*, i została przyjęta do państwowego zasobu geodezyjnego i kartograficznego"- kierownik prac geodezyjnych: Piotr Porzucek- nr uprawnień zawodowych: 22169.

Powyższe oświadczenie jest równoznaczne z klauzulą urzędową, zgodnie z:
– art. 12b, ust. 5a, 5b i 5c ustawy z dnia 17 maja 1989 r. "Prawo geodezyjne i kartograficzne"
(Dz. U. z 2023 r. poz. 1752, 1615, 1688, 1762).

ZAKRES INWESTYCJI:
- przebudowa istniejącego szkolnego boiska wielofunkcyjnego trawiastego wraz z demontażem istniejącego zniszczonego wyposażenia (m.in. kosze do koszykówki) oraz montażem nowego wyposażenia; wykonanie nowej nawierzchni syntetycznej poliuretanowej 8mm SBR + 8mm EPDM;
- realizacja nowej strefy wejścia na teren boiska;
- budowa ogrodzenia wewnętrznego na działce (piłkochwyt) o wysokości 4m;

Założenia kształtowania boiska wielofunkcyjnego z realizacją nowej nawierzchni:
- wymiar wydzielonej części boiska o nawierzchni poliuretanowej 30m x 19m (strefa pola gry oraz wybiegi boczne i zabramkowe);
- zakłada się demontaż istniejącego wyposażenia boiska m.in. istniejących zestawów do koszykówki;
- zakłada sie wykonanie nowych obrzeży 8x30 na oporze betonowym wydzielających płytę boiska;
- zakłada się realizację nowych warstw podbudowy z kruszyw wraz z realizacją drenażu pod płytą boiska (z podłączeniem w ramach wewnętrznej instalacji kanalizacji deszczowej pod istniejącą studzienkę);
- zakłada się realizację nowej nawierzchni boiska jako nawierzchni syntetycznej (8mmSBR + 8mm EPDM na warstwie ET 35mm); nie dopuszcza się realizacji nawierzchni typu NATRYSK;
- zakłada się realizację nowej strefy wejścia na teren boiska (utwardzenie terenu z kostki betonowej brukowej na podbudowie z kruszyw);
- zakłada się wbudowanie części gruntu pochodzącego z korytowania jako nieznaczną skarpę ziemną sąsiadującą z przebudowywanym boiskiem (ostateczny kształt zostanie uzgodniony z użytkownikiem terenu tj. Dyrekcją SP25) - lokalizacja skarpy nie powoduje zaburzenia stosunków wodnych w odniesieniu do terenów sąsiadujących i działek sąsiednich;
- zakłada się montaż nowych elementów wyposażenia związanych z boiskiem: nowego zestawu do koszykówki, siatówki; dczterech ławek, kosza na śmieci i tablicy z regulaminem (wyposażenie jest ściśle związane z realizacją boiska i stanowi konieczny element związany bezpośrednio z funkcją obiektu jakim jest boisko wielofunkcyjne - nie stanowi elementów realizowanych odrębnie);

Uwaga: poziom i kształtowanie spadków boiska pozostaje bez zmian w stosunku do stanu istniejącego (zachowuje sie istniejacy układ płaszczyzn terenu).

| | |
|---|---|
| Granica działki inwestycyjnej objętej opracowaniem tj. działki składającej sie z działek nr 4964/9. 4987/10 i 4959/9 Obszar oddziaływania zawiera się w obrębie wskazanej dz. inwest. i nie wykracza poza jej granice. | |
| wejście na teren boiska wielofunkcyjnego z istniejącego chodnika | |
| A — istniejący budynek Szkoły Podstawowej nr25 w Zabrzu. Brak zmian w zakresie charakterystycznych parametrów budynku. Budynek poza zakresem inwestycji. | |
| B — istniejące boisko trawiaste zlokalizowane w obrębie terenu zielonego Szkoły Podstawowej nr25 w Zabrzu - podlegające przebudowie | |
| - projektowany kabel zasilający (realizacja instalacji wewnętrznej w terenie poza zakresem wniosku w trybie Art. 29 ust. 4 pkt 4 lit d PB) | |
| SO - projektowana szafa zasilająco-sterująca | |
| 50–1/1 - projektowane oprawy oświetleniowe 200W na słupach 8,0m kąt odchylenia 25 st. | |
| EPDM — TEREN BOISKA WIELOFUNKCYJNEGO<br>- nawierzchnia wg wytycznych projektu<br>- wymiary boiska bez obrzeży netto = 19x30m<br>- wymiary boiska z obrzeżami OB1 8x30 = 19,16 x 30,16m<br>boisko w dwóch kolorach: czerwonym i ciemno-niebieskim | **powierzchnia sumaryczna nawierzchni SBR8+EPDM8 = 578 m2** |
| UT0 — istniejące utardzenia terenu w ramach terenu szkolnego | |
| UT1 — projektowana nowa strefa wejścia na teren boiska wielofunkcyjnego; strefa utwardzona pod postacią chodnika o szerokości 2m wykończonego w kostce brukowej betonowej 6cm na podbudowie z kruszyw; | **powierzchnia sumaryczna nawierzchni UT1 = 64 m2** |
| huŻ — istniejąca nawierzchnia zielona trawnik<br>zakłada się wyrównanie, plantowanie i rekultywację na szerokości około 2m mierząc od granicy boiska oraz w ramach realizowanej skarpy | **powierzchnia sumaryczna nawierzchni huŻ = ~500 m2** |
| OB1 — Krawężnik betonowy trawnikowy 8x30 cm na oporze betonowym (ławie betonowej) jako wydzielenie boiska i strefy wejścia od strony trawnika (krawężnik musi byc 1-2cm niżej od docelowej płaszczyzny boiska - krawężnik sąsiadujący z boiskiem oblany nawierzchnią EPDM) | **długość sumaryczna OB1 = 135mb** |
| obustronny piłkochwyt (ogrodzenie ochronne h=4,0m szczegółowe parametry wg opisu oraz rysunków dodatkowych | **2x 19mb** |
| "TAB" — tablica z regulaminem boiska - wg opisu technicznego | |
| "K1" — kosz na śmieci wolnostojący z nakrywką lub klapką poj.ok. 120l,wg opisu technicznego | |
| "L1" — montaż ławki stałej bez oparcia; Ilość: 4 sztuki<br>ławka z materiałów pochodzących z recyklingu wandaloodporna wg opisu technicznego | |

ZA ZGODNOŚĆ Z ORYGINAŁEM MAPY ZASADNICZEJ DO CELÓW PROJEKTOWYCH W WERSJI ELEKTRONICZNEJ, PRZYJĘTEJ DNIA 19.04.2024r. DO ZASOBÓW GEODEZYJNYCH - WRAZ Z OŚWIADCZENIEM GEODETY PIOTRA PORZUCKA
- zgłoszenie robót WG-I.6640.1.127.2024,
- pozytywny protokół z weryfikacji nr WG-I.6640.1.127.2024_13004 z dnia 19.04.2024r.

mgr inż. arch. Mirosław Barcik 24.05.2024r.

| | |
|---|---|
| Faza projektu: | PROJEKT BUDOWLANO-WYKONAWCZY |
| Projekt: | Przebudowa istniejącego boiska wielofunkcyjnego o nawierzchni trawiastej zlokalizowanego na terenie Szkoły Podstawowej nr 25 w Zabrzu. Budowa ogrodzenia wewnętrznego o wysokości 4m (piłkochwytu).<br>/w ramach zadania inwestycyjnego o nazwie nadanej przez zamawiającego: „Sportowe Osiedle Kotarbińskiego - Boisko Wielofunkcyjne - ETAP III" ZBO X Edycja wniosek P0017"./ |
| Adres inwestycji: | Szkoła Podstawowa nr 25 w Zabrzu<br>ul. Tadeusza Kotarbińskiego 18, 41-819 Zabrze<br>Identyfikator działki budowlanej: 247801_1.0012.AR_3.4959/9; 247801_1.0012.AR_3.4987/10; 247801_1.0012.AR_3.4964/9 |
| Inwestor: | MIASTO ZABRZE z siedzibą władz w Urzędzie Miejskim<br>ul. Powstańców Śl. 5-7, 41-800 Zabrze |
| Jednostka projektowa: | **fero+enso**<br>mgr inż. arch. Mirosław Barcik<br>41-902 Bytom, ul. Axentowicza 7/8<br>tel. +48 32 7202595, mob. 501783306<br>pracownia@fero.com.pl www.fero.com.pl |
| Branża: | ARCHITEKTONICZNA |

**fero+enso**

| Projektant: | Specjaln.: | Nr uprawnień: | Podpis: | Branża: ARCH |
|---|---|---|---|---|
| mgr inż. arch. Mirosław BARCIK | arch. | 23/06/SLOKK | | Data: 05.2024 |
| | | | | Skala: 1:500 |
| | | | | Numer rysunku: |
| Opracowanie: | | | | **AR.PBW 01** |
| mgr inż. arch. Anna NOWAK-BARCIK | | | | |

Nazwa rysunku:
PROJEKT ZAGOSPODAROWANIA TERENU