


proj. szafka oświetleniowa SO dz. nr 193/1

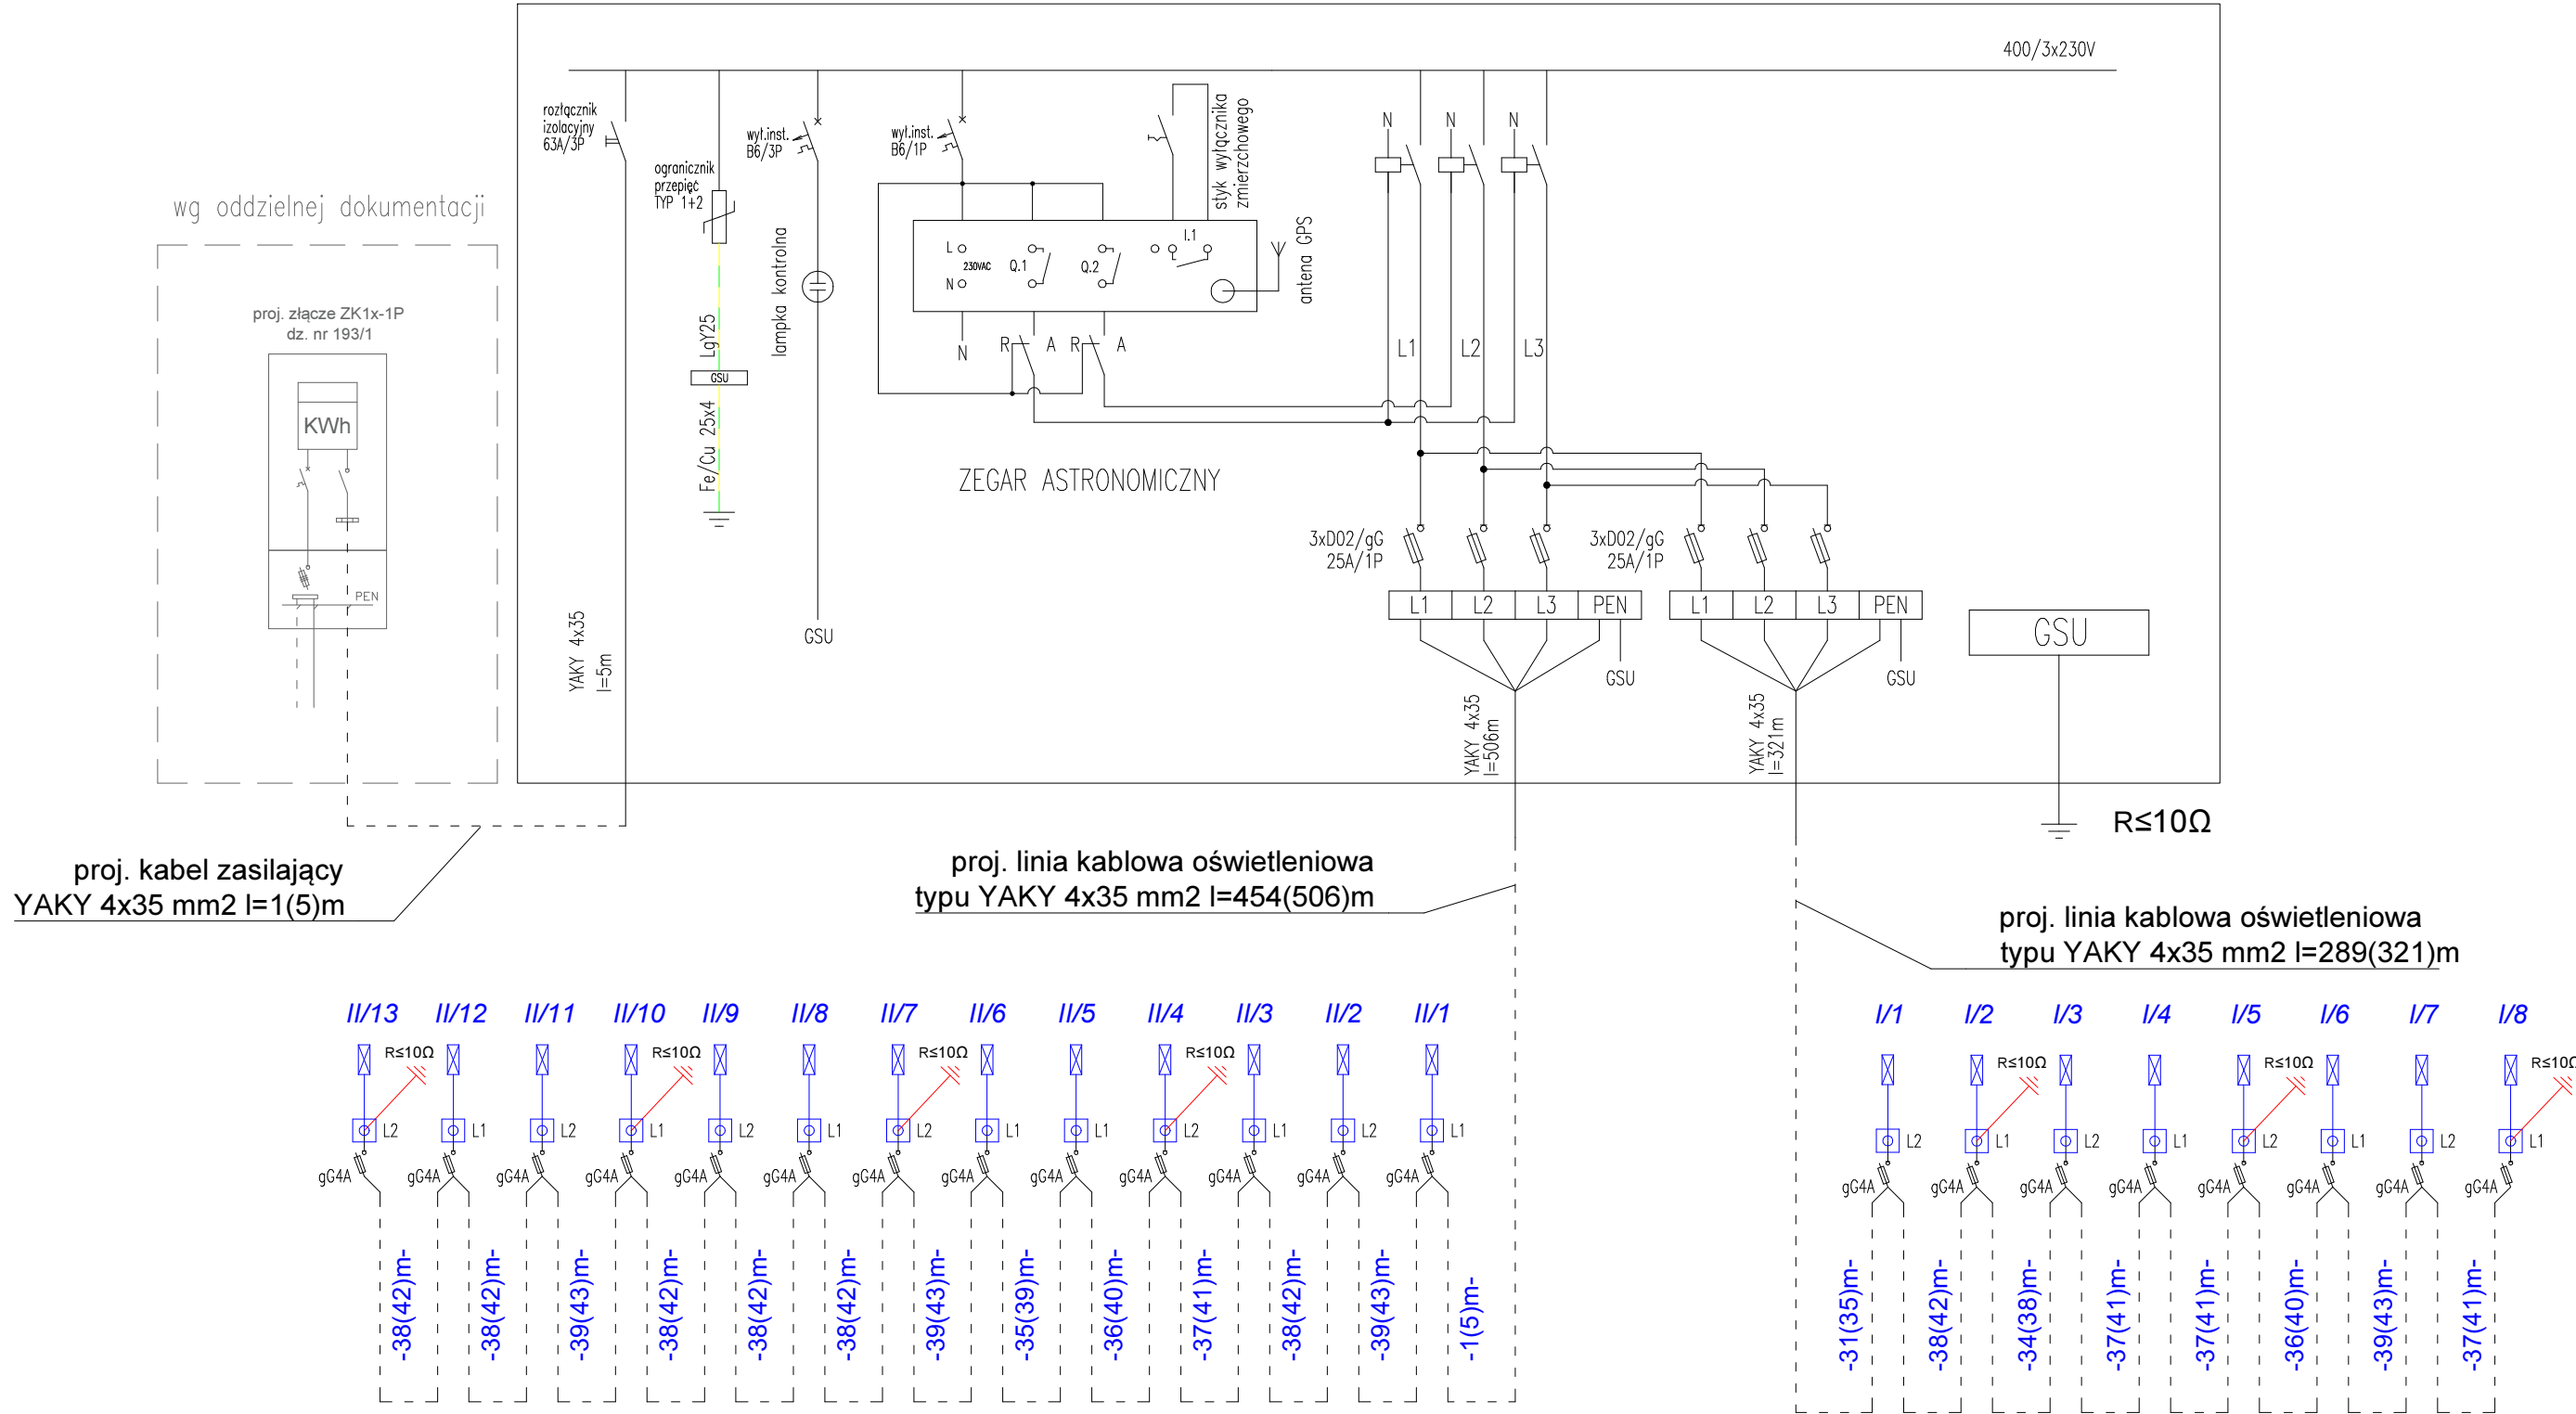

- UWAGI:
1. SYSTEM SIECIOWY TN-C;
  2. OCHRONA PRZED PORĄŻENIEM ELEKTRYCZNYM:
    - Ochrona podstawowa
    - Ochrona przy uszkodzeniu (samoczynne wyłączenie zasilania)
  3. Wykonawca zobowiązany jest do sprawdzenia projektu w szczególności wymiarów przed przystąpieniem do prac budowlanych;
  4. Wykonawca zobowiązany jest rozpatrywać niniejszą dokumentację projektową całościowo. Wszelkie elementy nie ujęte na rysunkach, a ujęte w opisie technicznym, lub ujęte na rysunkach, a nie ujęte w opisie technicznym lub zestawieniu materiałowym, należy traktować tak jak by były ujęte we wszystkich częściach dokumentacji projektowej;
  5. Wszystkie zastosowane w projekcie materiały, rozwiązania technologiczne i urządzenia, muszą posiadać odpowiednie atesty, aprobaty techniczne;
  6. Wszystkie rozwiązania techniczne związane z określoną technologią należy wykonać wg wytycznych i zaleceń producenta;
  7. Demontażowi podlegać będą oprawy oświetleniowe oraz linie napowietrzne zasilające oprawy uliczne Al 25mm2 należące do Enea Oświetlenie Sp. z o.o.;

LEGENDA	
SYMBOL	NAZWA
	linia kablowa oświetleniowa typu YAKY 4x35mm2
	uziemiaenie R≤10 Ohm
	OPRAWA LED 36 39W 5050lm 5000K IP66 z gniazdem D4i zgodnym z Zhaga Book 18 oprawę montować na słupie aluminiowym o wysokości h=7m na wysięgniku o wysokości 1m, długości 1m i kącie nachylenia 5 stopni

Rys. nr: <b>3</b>	Inwestor: <b>GMINA KOŚCIAN</b> ul. Młyńska 15; 64-000 Kościan	
Skala: ---	Objekt: <b>Przebudowa drogi gminnej nr 3914P w m. Mikoszeki - oświetlenie uliczne</b>	Projektant:  <b>mgr inż. Marcin Skrobała</b> <small>Uprawnienia budowlane do projektowania bez ograniczeń w specjalności instalacyjnej w zakresie sieci, instalacji i urządzeń elektrycznych i elektroenergetycznych nr ewid. upr. bud.: WKP/0207/PWOE/17</small>
Symbol: <b>PT01</b>	Adres: <b>Mikoszeki dz. 188/1, 189/1, 190/1, 191/1, 192/1, 193/1, 195/1, 196/1, 197/3, 227/1, 228/1, 229/1</b>	
Data: <b>04.2024</b>	Nazwa rysunku: <b>SCHEMAT ZASILANIA</b>	