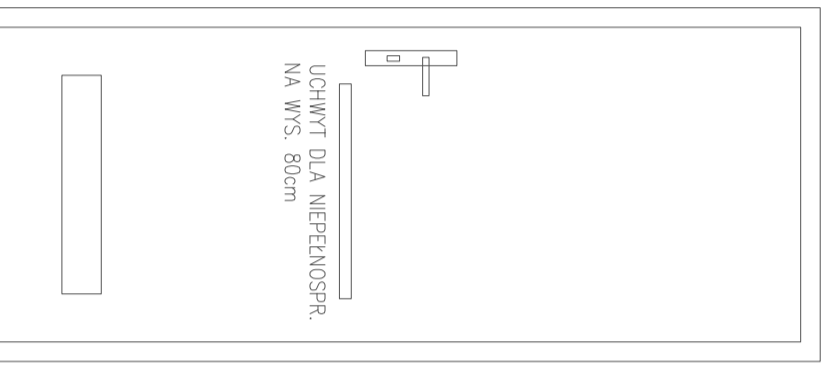
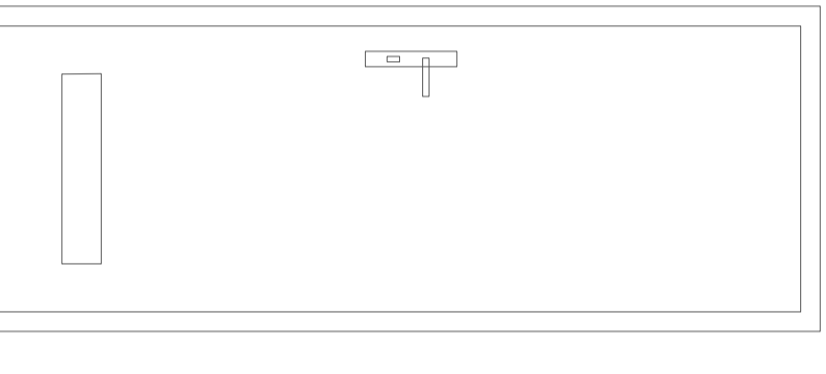

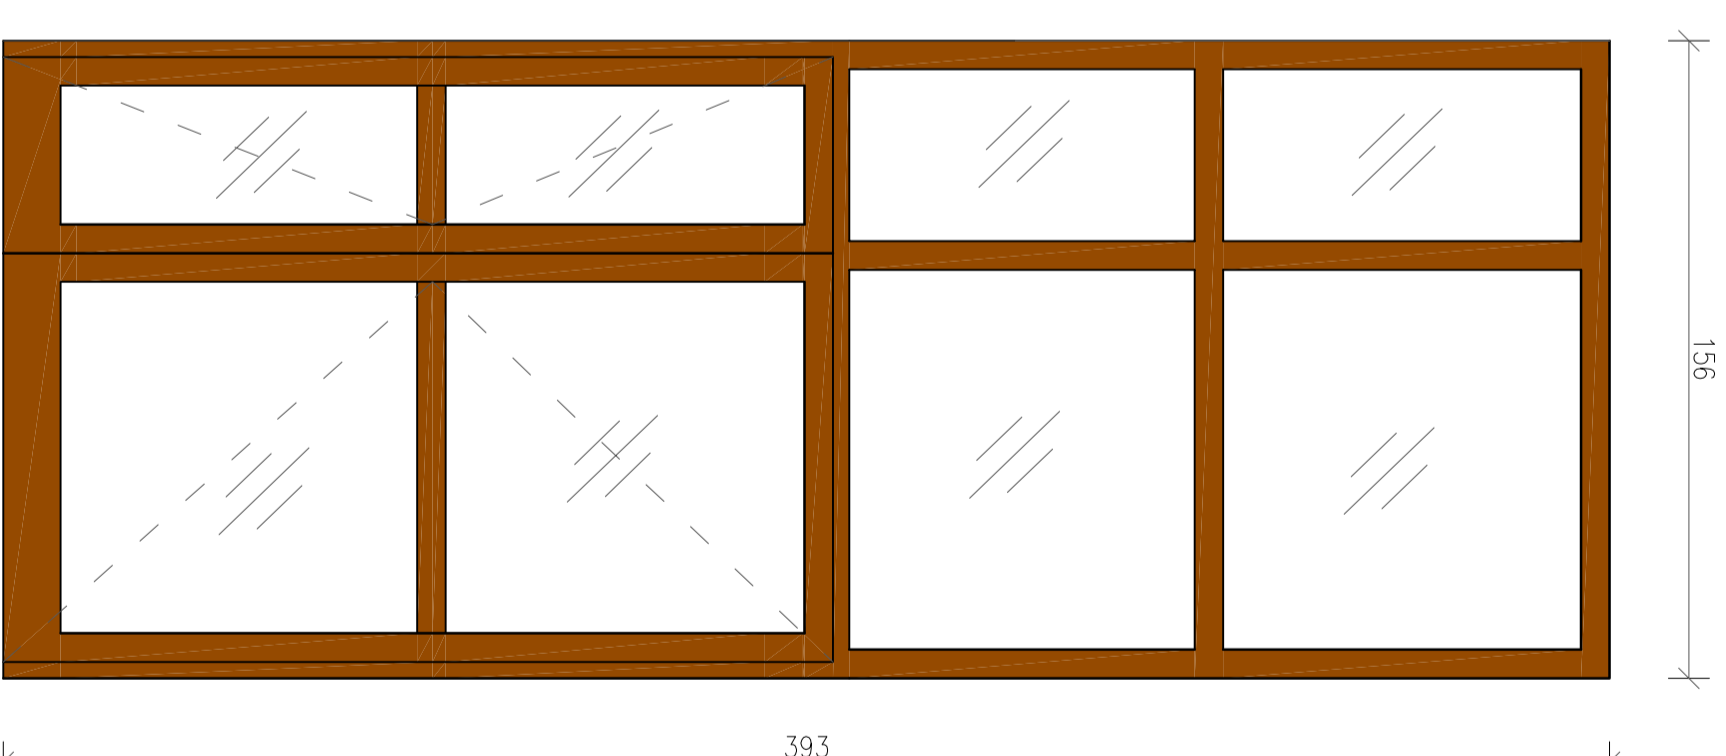


ZESTAWIENIE STOLARKI DRZWIOWEJ WEWNĘTRZNEJ

<p>TPR, RODZAJ</p> <ul style="list-style-type: none"> - DRZWI WEWNĘTRZNE PEŁNE - KONSTRUKCJA SKRZYDŁA WZMOCNIONA - WYPEŁNIA PŁYTA PEŁNA - FREZOWANE WYŁOCZENIA W SKRZYDLE - OŚCIEŻNICA STALA MDF - LISTWA MASKUJĄCA OZDOBNA MIN. 10cm - KOLOR BIAŁY DĄB - KLAMKI I ZAWIASY CZARNE 	<p>DRZWI WEWNĘTRZNE SANITARNE</p> <ul style="list-style-type: none"> - KONSTRUKCJA SKRZYDŁA WZMOCNIONA - OŚCIEŻNICA STALOWA - KOLOR BIAŁY 	<p>DRZWI WEWNĘTRZNE SANITARNE</p> <ul style="list-style-type: none"> - KONSTRUKCJA SKRZYDŁA HPL - KOLOR SZARY
<p>OZNACZENIE NA RYS.</p> <p>D 90/200</p>	<p>Ds 90/200</p>  <p>UCHWYT DLA NIEPEŁNOSPRAWNA WYS. 80cm (1 SZT. DZRWM)</p>	<p>Ds 80/200</p>  <p>UCHWYT DLA NIEPEŁNOSPRAWNA WYS. 80cm</p>
<p>SCHEMAT, WZÓR</p>  <p>PODCIĘCIE WENTYLACYJNE (2 SZT. DZRWM)</p>	<p>SZER. W ŚWIETLE OŚCIEŻNICY (cm)</p> <p>90</p>	<p>SZER. W ŚWIETLE OŚCIEŻNICY (cm)</p> <p>80</p>
<p>WYS. W ŚWIETLE OŚCIEŻNICY (cm)</p> <p>200</p>	<p>90</p>	<p>80</p>
<p>KIERUNEK OTWIERANIA</p> <p>P</p>	<p>L</p>	<p>200</p>
<p>ILUŚĆ</p> <p>7</p>	<p>L</p>	<p>180</p>
<p>RAZEM</p> <p>11 (+ 1szt. 70/200L)</p>	<p>P</p>	<p>2</p>
<p>UWAGI</p> <ul style="list-style-type: none"> - OKLEJNA OPL HQ 0.7 - OŚCIEŻNICE PRZYLGOME - 3 ZAWIASY - WYMARIY OTWORÓW SPRAWDZIĆ NA BUDOWIE - 1 SZT. WYPOSĄŻYC W POCHWYT DLA NIEPEŁNOSPRAWNYCH - DO POM. SANITARNYCH PODCIĘCIE WENTYLACYJNE 	<p>P</p>	<p>2</p>



ŚLUSARKA ALUMINIOWA

FASADA ALUMINIOWA Z DRZWIAMI
SZKŁONĄ KOMOROWO SZKŁEM P2
Z SAMOZAMKACZEM I ZAMKIEM
PATEMTOWYM
TERMOIZOLOWANE O WSPÓŁCZYNNIKU
"U" DLA CAKOŚCI WYROBU
U_{max} < 1,3 W/(m²·K)
KOLOR BRĄZOWY

D ci 90+50/200+193

T E C T U M . TECTUM ARCHITECT GRZEGORZ BAJOREK, 38-331 SZALOWA 537, TEL. 502 666 192
Kopowanie lub udostępnianie osobom trzecim tylko za zgodą firmy TECTUM. Podstaw Prawna: Usługa o prawie autorskim i prawach pokrewnych (Dz. U. 1994r. nr 24, poz. 83)

ZESTAWIENIA STOLARKI DRZWEJ

temat:				-	
ZESP. autorski:				nr rys:	
REMONT PARTERU ZSZ NA DZ. 1072/1 W BIECZU Z DOSTOSOWANIEM DLA OSÓB NIEPEŁNOSPRAWNYCH					
mgr inż. arch. GRZEGORZ BAJOREK				spec. architektoniczna	
nr upr./spec:				podpis:	
WPDn/044/2018				projekt budowlany	
spec. architektoniczna				branzg:	
ARCHITEKTURA				data:	
05.2023				nr projektu:	
AS					