


SZCZEGÓŁ KONSTRUKCYJNY OBRZEŻE DROGOWE

8 x 30 cm

na podsypce cementowo - piaskowej gr. 5 cm

i ławie betonowej z betonu C12/15

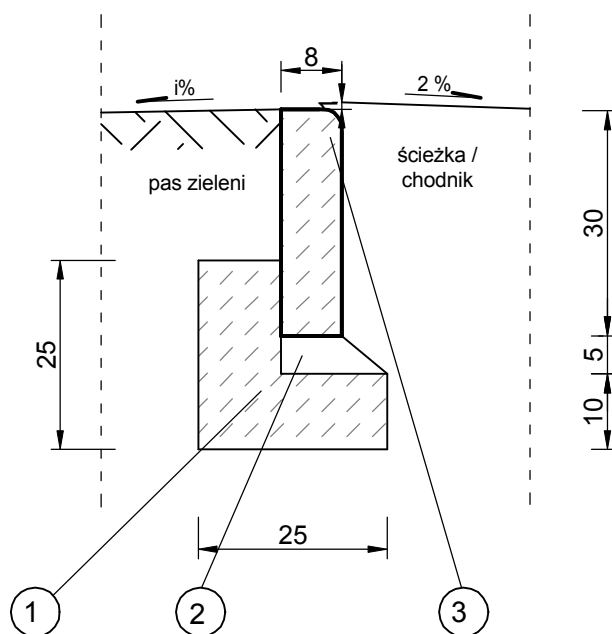

- ① Ława betonowa - beton klasy C12/15
- ② Podsypka cementowo-piaskowa gr. 5 cm
- ③ Obrzeże betonowe drogowe 8 x 30 cm

Jednostka projektowa: "VIA 2008" Pracownia Projektów Drogowych Barbara Kosmacz ul. Kościańska 7, 62-066 Granowo		Inwestor: Burmistrz Rakoniewice Osiedle Parkowe 1 62-067 Rakoniewice	
Opis: Rozbudowa z przebudową odcinka drogi gminnej w ul. Przemysłowej w m. Rakoniewice (obszar miejski/ wiejski)			Data: 03.2022
Nazwa rysunku: Szczegół konstrukcyjny			Skala: 1:10
Projektant mgr inż. Barbara Kosmacz	Nr Uprawnień: WKP/0252/PWOD/07	Podpis:	Nr rys. 4.1
Asystent projektanta: inż. Agata Bobowska			