


PRZEKRÓJ B-B
skala 1:50

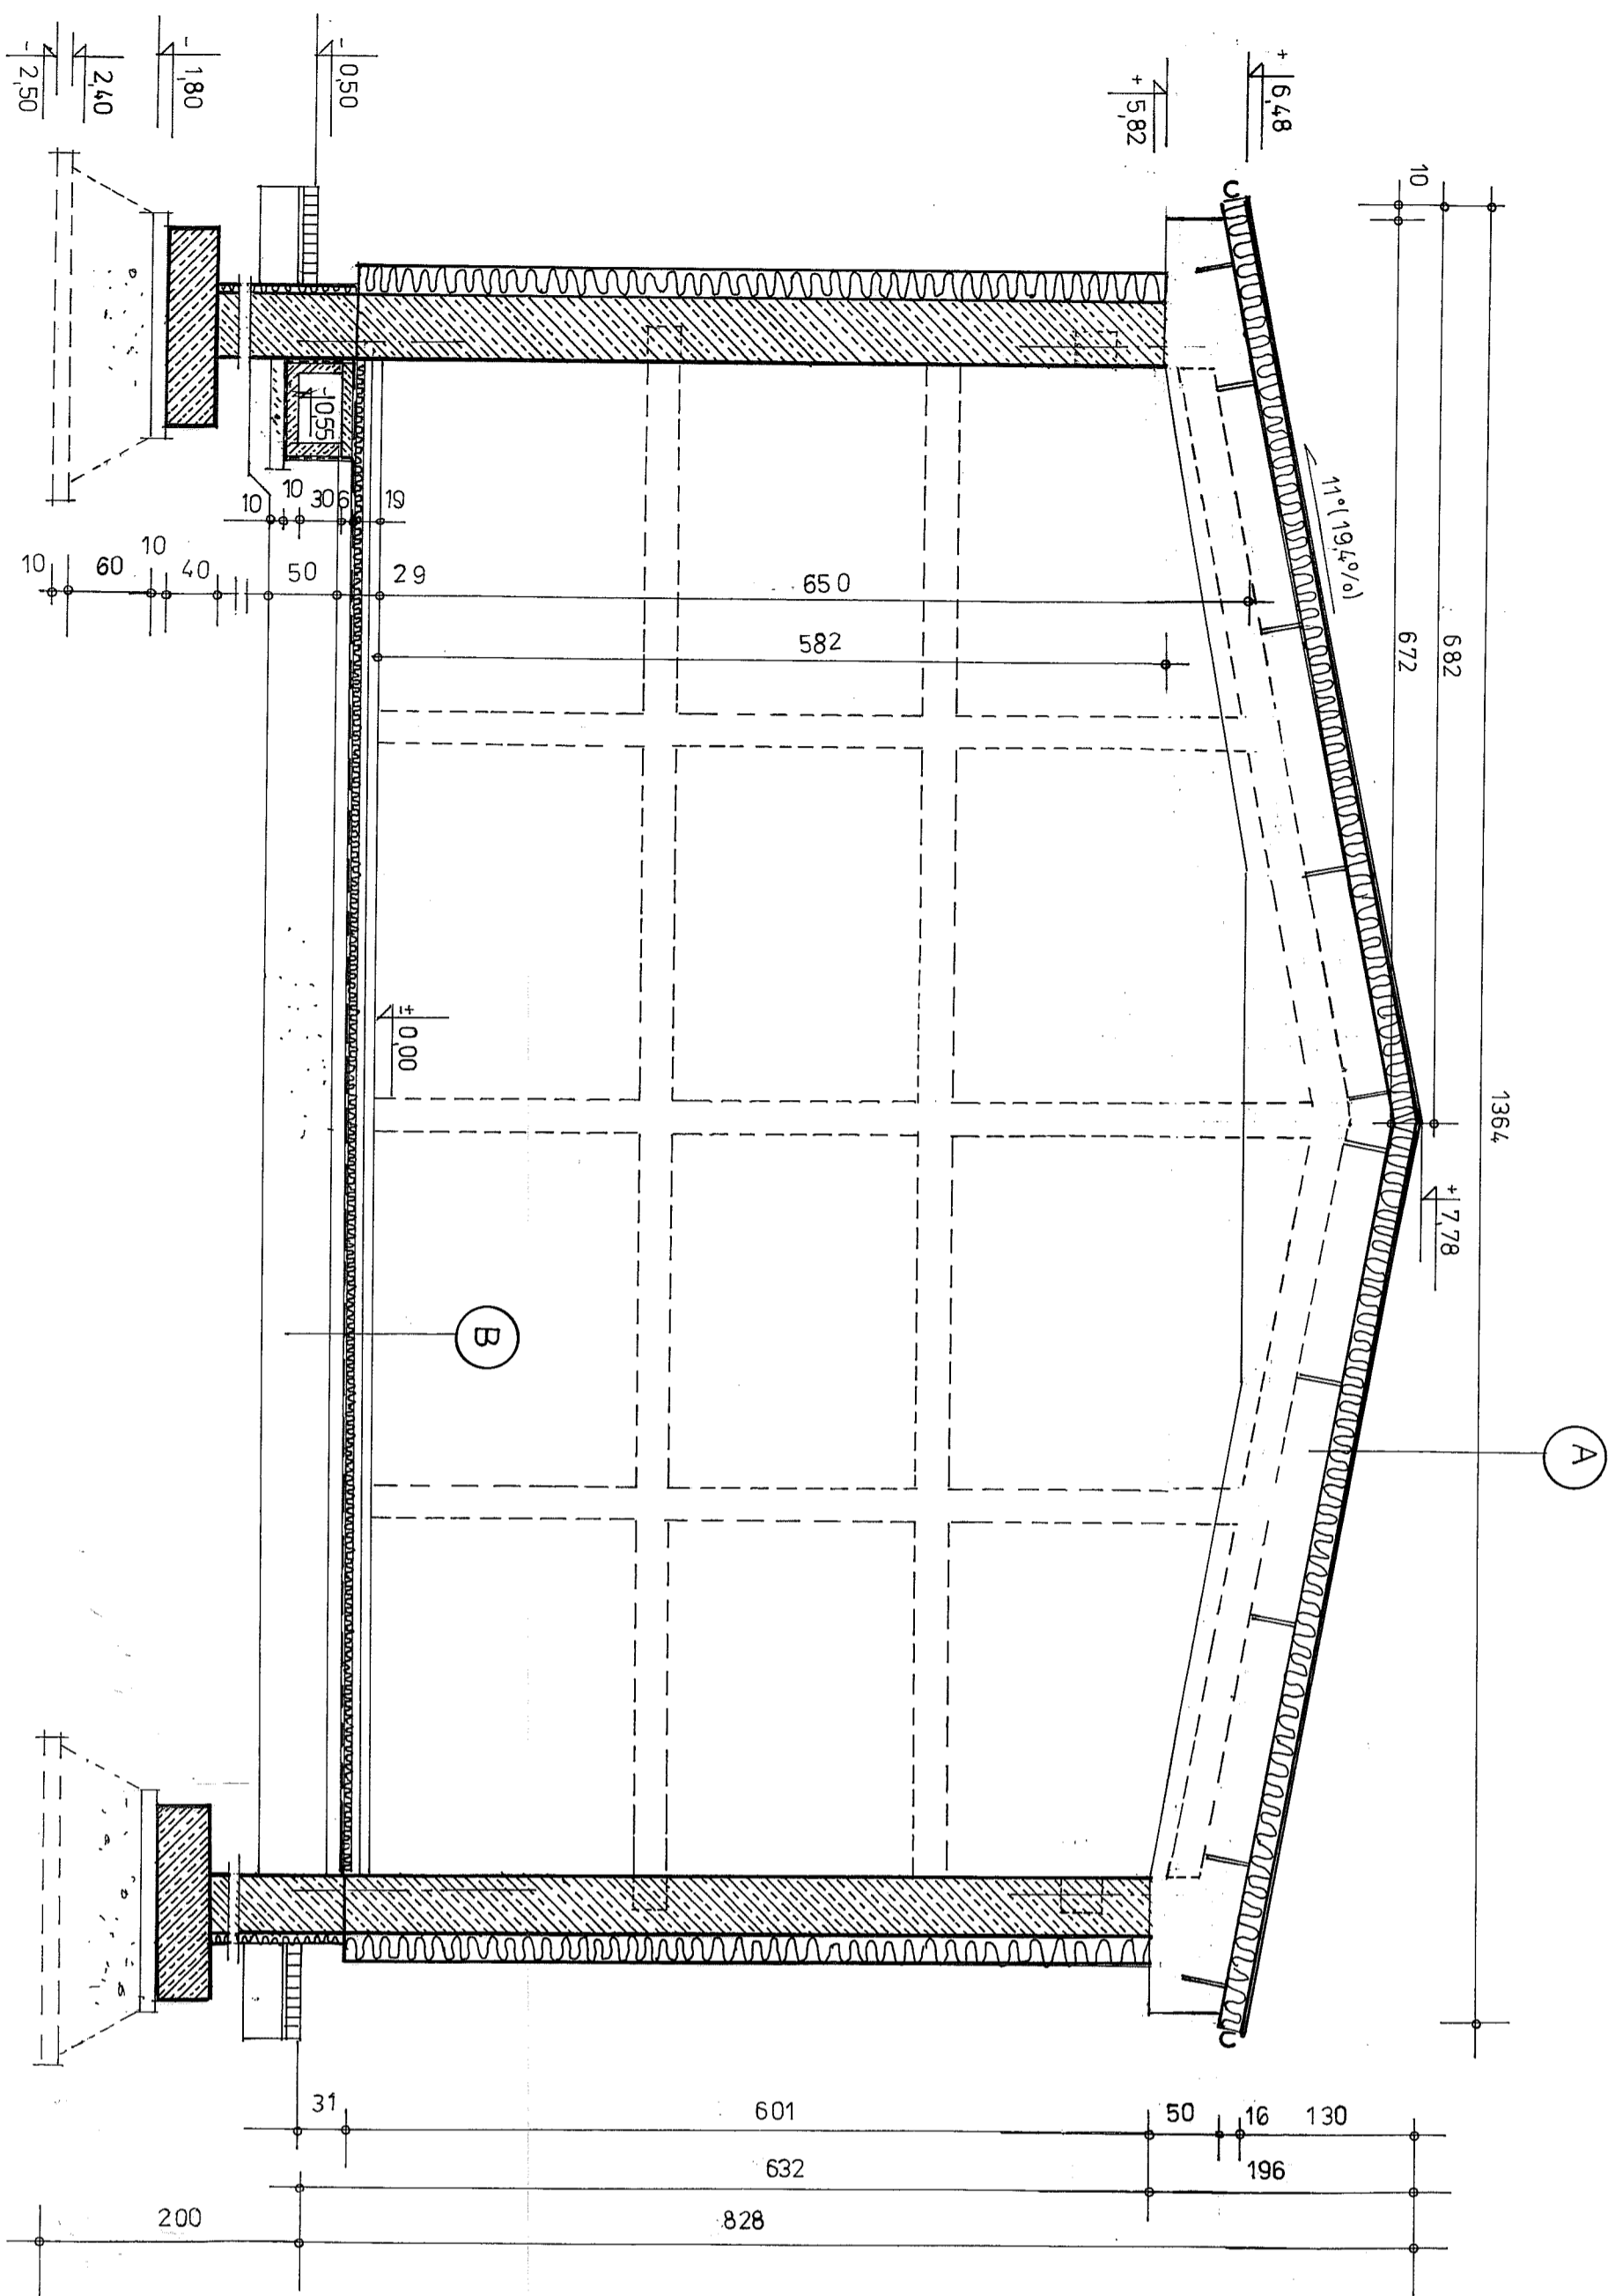

- A**
- płyty warstwowe z rdzeniem PIR gr. 10cm
 - dźwigar z drewna klejonego
 - płatwie z drewna klejonego
 - panele akustyczne Ecophon Super G na konstrukcji przeciwdzierzeniowej T24

- B**
- nawierzchnia poliuretanowa 3,2mm
 - płyta OSB 2x1cm
 - folia PE
 - ślepa podłoga gr. 1,9cm
 - legary ułożone krzyżowo 2x1,9cm
 - podkładka elastyczna gr. 1cm
 - szlachta betonowa zbrojona gr. 5cm
 - styropian gr. 5cm
 - folia PE
 - chudy beton gr. 10cm
 - podsypka piaskowa gr. 50cm

Zakład Usług Projektowych G. Kalamarż
w Przeworsku

Obiekt : Budowa sali gimnastycznej z łącznikiem, zmiana sposobu użytkowania części pomieszczeń piwnicy na zaplecze sali wraz z przebudową i instalacjami wewnętrznymi dz. nr ewid.: 238/9;238/8; 238/7; 238/6; 961/4; 961/5 w Ryszkowej Woli

Przedmiot rysunku:
PRZEKRÓJ B-B

Skala:
1:50

Data:
03.20

nr rys.:
6

Projektował:
mgr inż. arch. Sławomir Koń

specj.
arch

tytuł:
A-191/90

Opracował:
Elżbieta Zoljnyk

konstr- bud.

Sprawdził:
mgr inż. arch. Aleksandra Bartnik

archit.

16/PKOKK/2016