Ściana szczytowa wschodnia
Rzut

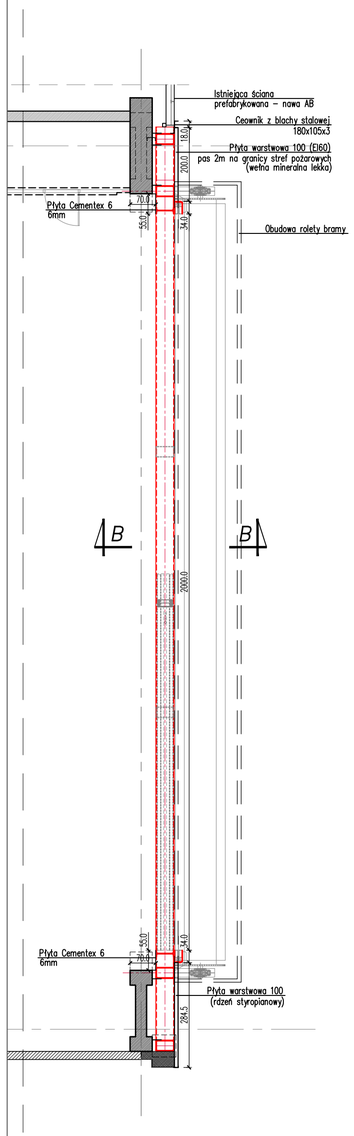

Ściana szczytowa wschodnia
Rzut osłony rolety

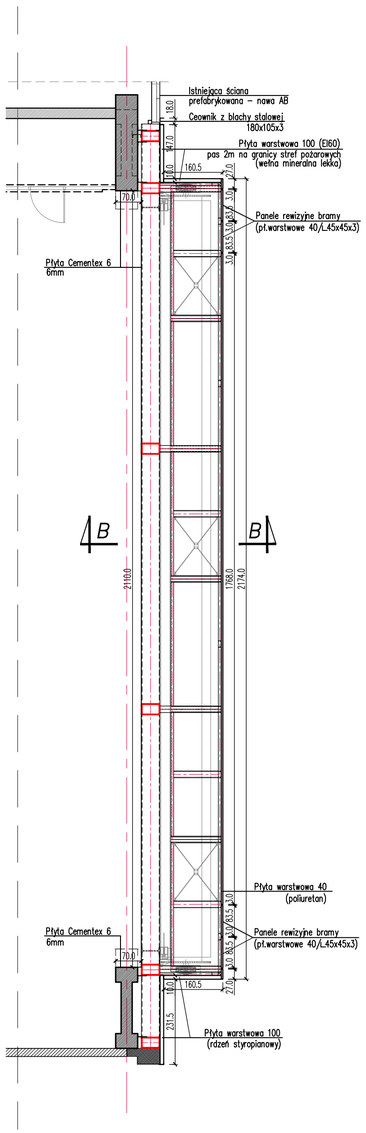

Ściana szczytowa wschodnia
Elewacja

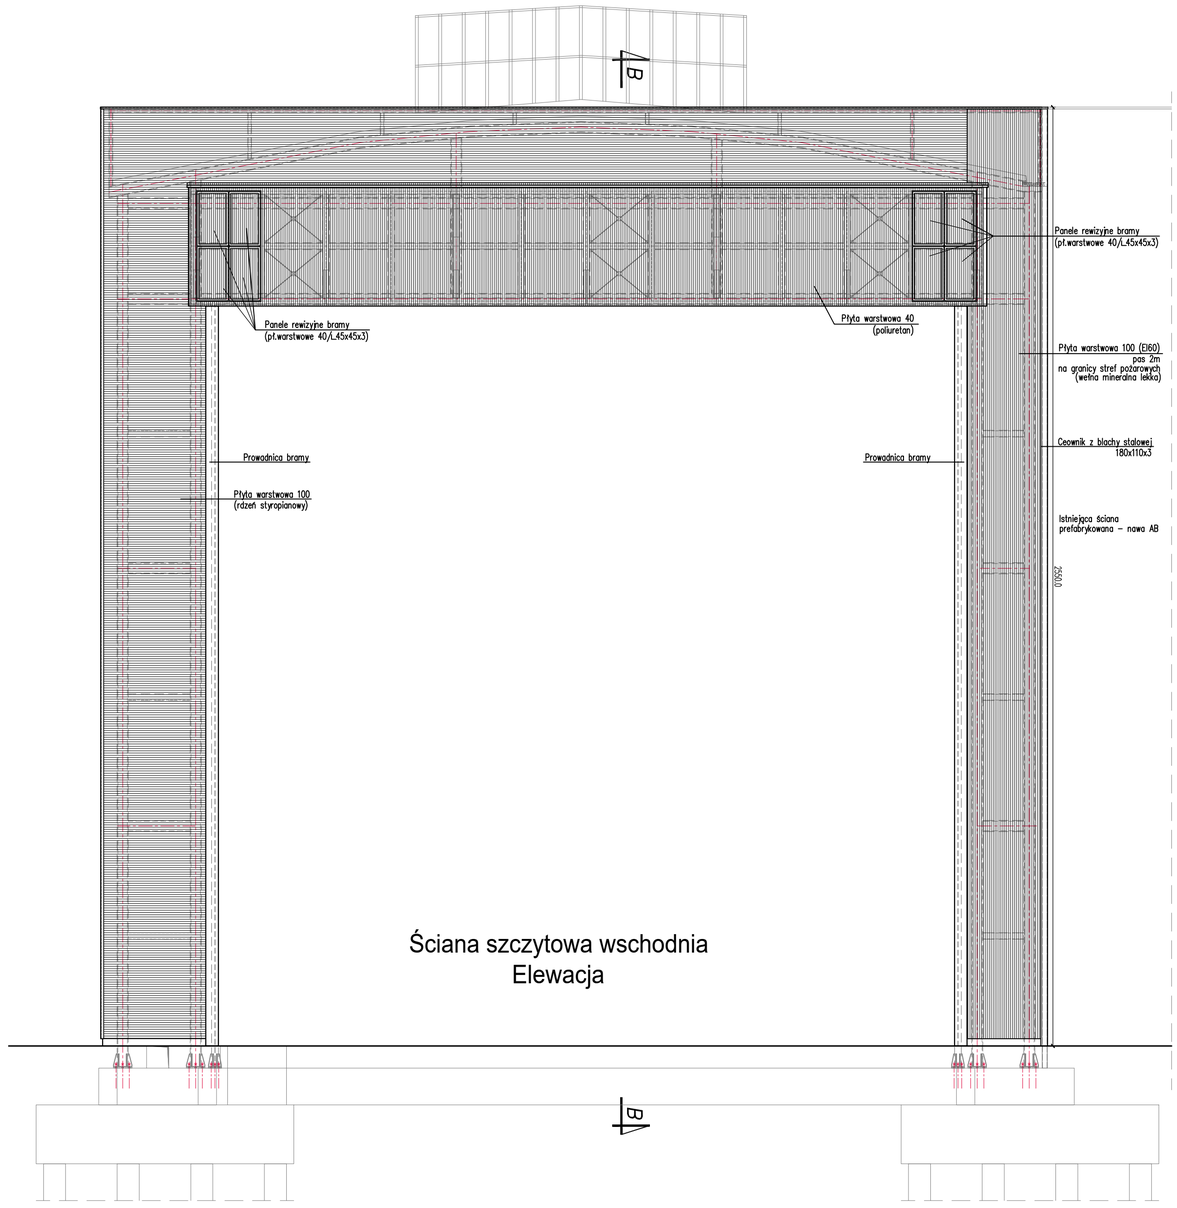

Ściana szczytowa wschodnia
Przekrój B-B

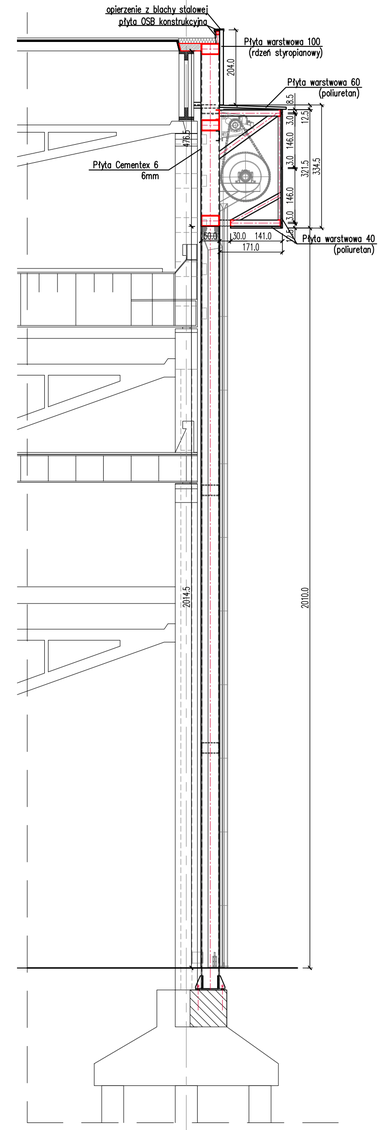

Rozwiązania zawarte w niniejszym opracowaniu podlegają ochronie prawa autorskiego i mogą być powielane oraz udostępniane osobom trzecim jedynie przez Zamawiającego w zakresie określonym w umowie o przeniesienie praw autorskich lub na podstawie pisemnego zezwolenia w/w Biura z zastrzeżeniem wszelkich skutków prawnych

BPBK s.a.
Biuro Projektów Budownictwa Komunalnego spółka akcyjna w Gdańsku
80-237 Gdańsk, ul. Jana Uphagena 27
tel. 058 341-40-11; fax 058 341-89-46

PRZEBUDOWA HAL POD POTRZEBY PRODUKCJI STOCZNIOWEJ WRAZ Z BUDOWĄ NOWEJ INFRASTRUKTURY DROGOWEJ I SIECIOWEJ
ZADANIE 1
PRZEBUDOWA, ADAPTACJA I WYPOSAŻENIE HALI NR 33 POD POTRZEBY PRODUKCJI STOCZNIOWEJ
WYMIANA BRAM W ŚCIANACH SZCZYTOWYCH BUDYNKU NR 33
ŚCIANA WSCHODNIA - ARCHITEKTURA

Stadium opracowania:	PROJEKT BUDOWLANY		
Data: 10.2018	Skala: 1: 100	Rys nr	05
Umowa nr: 0450	Poz: PB I/2		

Projektant:	mgr inż. Agnieszka Makowska	spec. konstrukcyjna upr. nr	POM/BO/0031/13	
	mgr inż. Małgorzata Rychtowska	spec. architektoniczna upr. nr	174/Gd/01	
Opracowanie:	–	spec. upr. nr	–	
	–	spec. upr. nr	–	
Sprawdzający:	mgr inż. Małgorzata Musielak	spec. konstrukcyjna upr. nr	POM/0344/POOK/12	