



WIDOKI ELEWACJI BUD NR 9 - PROJEKT
WYKONAWCZY

ELEWACJA PÓŁNOCNO-WSCHODNIA

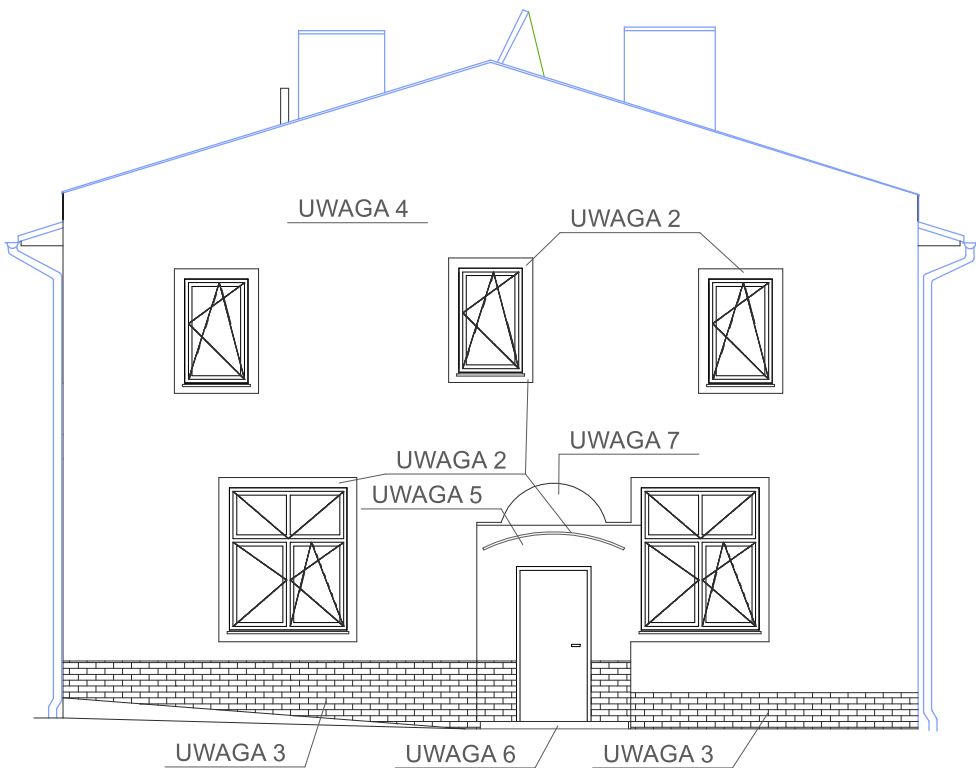

ELEWACJA PÓŁNOCNO-ZACHODNIA

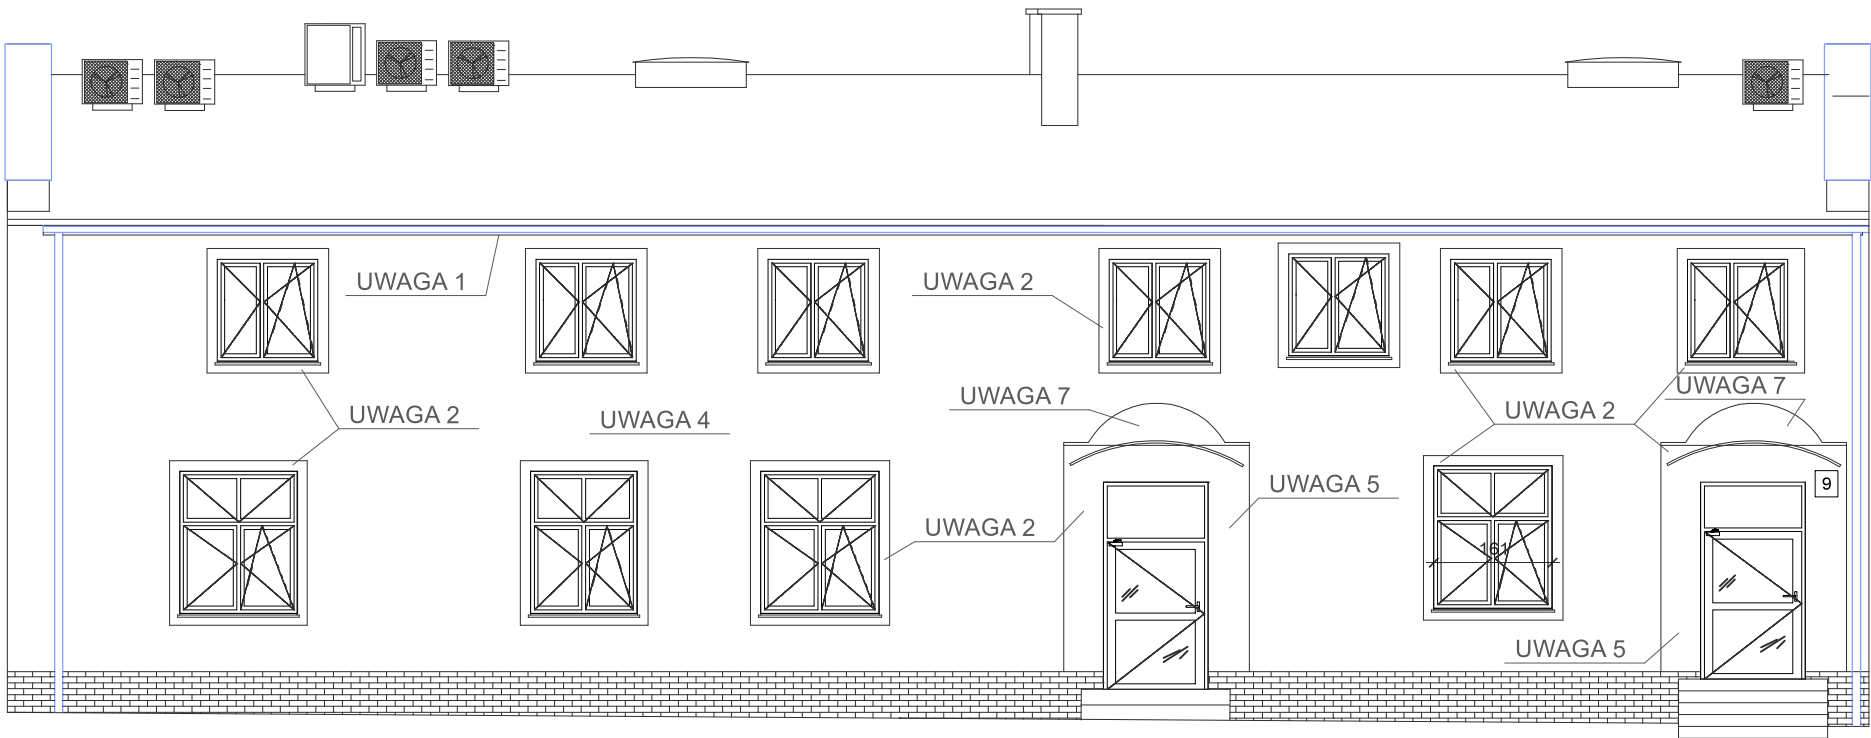

- UWAGA 1
ROZEBRAĆ PODBITKĘ Z PŁYTY OSB, WYKONAĆ RUSZT Z LISTEW DREWNIANYCH , NAD LISTWAMI
UŁOŻYC WEŁNĘ MINERALNĄ GRUBOŚCI 20CM, DO LISW PRZYBIĆ BOAZERIE Z PCV BRĄZOWĄ
ZA RYNNĄ , OD CZOŁA PRZYKRĘCIĆ PŁACHE PÓWLEKANĄ BRĄZOWĄ W KSZTAŁCIE LITERY L
- UWAGA 2
ZLIKWIDOWAĆ WYSTAJĄCE OBRAMOWANIE OKIEN , DRZWI (ODCIAĆ PIŁĄ WYSTAJĄCĄ CZĘŚĆ STYROPIANU,
ZERWAĆ KĄTOWNIK ALUMINIOWY Z SIATKĄ), W MIEJSCU ODCIECIA ZATOPIC SIATKĘ I KĄTOWNIK
W KLEJU, WYROWNAĆ BIAŁYM KLEJEM POWIERZCHNIĘ I PRZEFILCOWAĆ
- UWAGA 3
SKUĆ PŁYTKI KLINKIEROWE,ZAGRUNTOWAĆ ŚCIANĘ , ZATOPIC SIATKĘ Z PCV W KLEJU
UŁOŻYC COKÓŁ Z PŁYTEK KLINKIEROWYCH
- UWAGA 4
ZAGRUNTOWAĆ POWIERZCHNIĘ , POMALOWAĆ 2-KROTNIĘ ŚCIANĘ FARBĄ SILIKONOWĄ
- UWAGA 5
UŁOŻYC OBRAMOWANIA Z PŁYTEK KLINKIEROWYCH SZEROKOŚCI 50CM, PŁYTKI UŁOŻYC TAKŻE
WE WNECIE OŚCIEŻA DO WYSOKOŚCI DRZWI,
ZDEMONTOWAĆ DASZEK ŁUKOWY, ZAMONTOWAĆ DASZEK JEDNOSPADOWY Z POLIWĘGLANU ,
- UWAGA 6
SKUĆ OKŁADZINĘ Z PŁYTEK CERAMICZNYCH , UŁOŻYC OKŁADZINĘ Z GRESU PŁOMIENIOWANEGO
- UWAGA 7
ZLIKWIDOWAĆ WYSTAJĄCE OBRAMOWANIE OKIEN , DRZWI (ODCIAĆ PIŁĄ WYSTAJĄCĄ CZĘŚĆ STYROPIANU,
ZERWAĆ KĄTOWNIK ALUMINIOWY Z SIATKĄ), W MIEJSCU ODCIECIA ZATOPIC SIATKĘ I KĄTOWNIK
W KLEJU, NAŁOŻYC WYPRAWĘ TYNKARSKĄ

GARNIZON ZIELONA GÓRA		R.Z.I. Zielona Góra UL. Bolesława Chrobrego 7 65-043 Zielona Góra		
ELEWACJA PÓŁ-WSCH, PÓŁ-ZACH BUD NR 9-PROJ. WYKONAWCZY				
architektoniczno - budowlana				
		skala 1:		
autor opracowania:	uprawnienia:	podpis	data	nr rys.
				W1