



WIDOKI ELEWACJI BUD NR 5 - PROJEKT WYKONAWCZY


ELEWACJA PÓŁNOCNO-ZACHODNIA

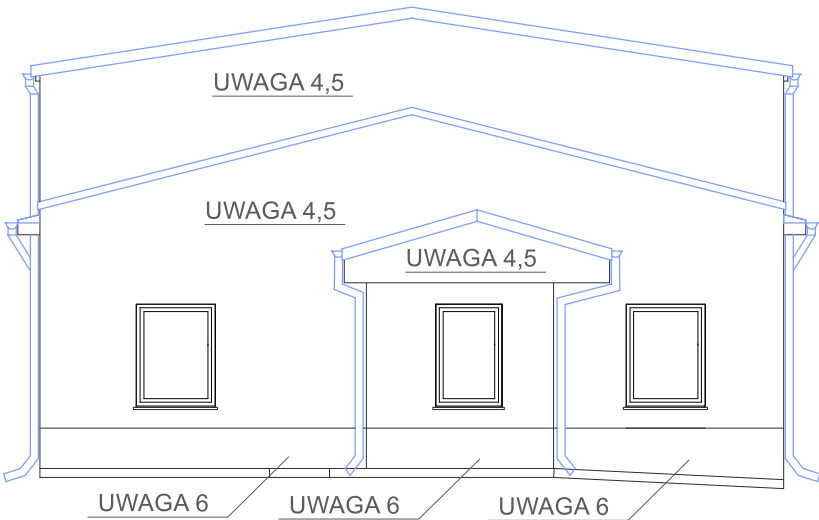


ELEWACJA PÓŁNOCNO-WSCHODNIA

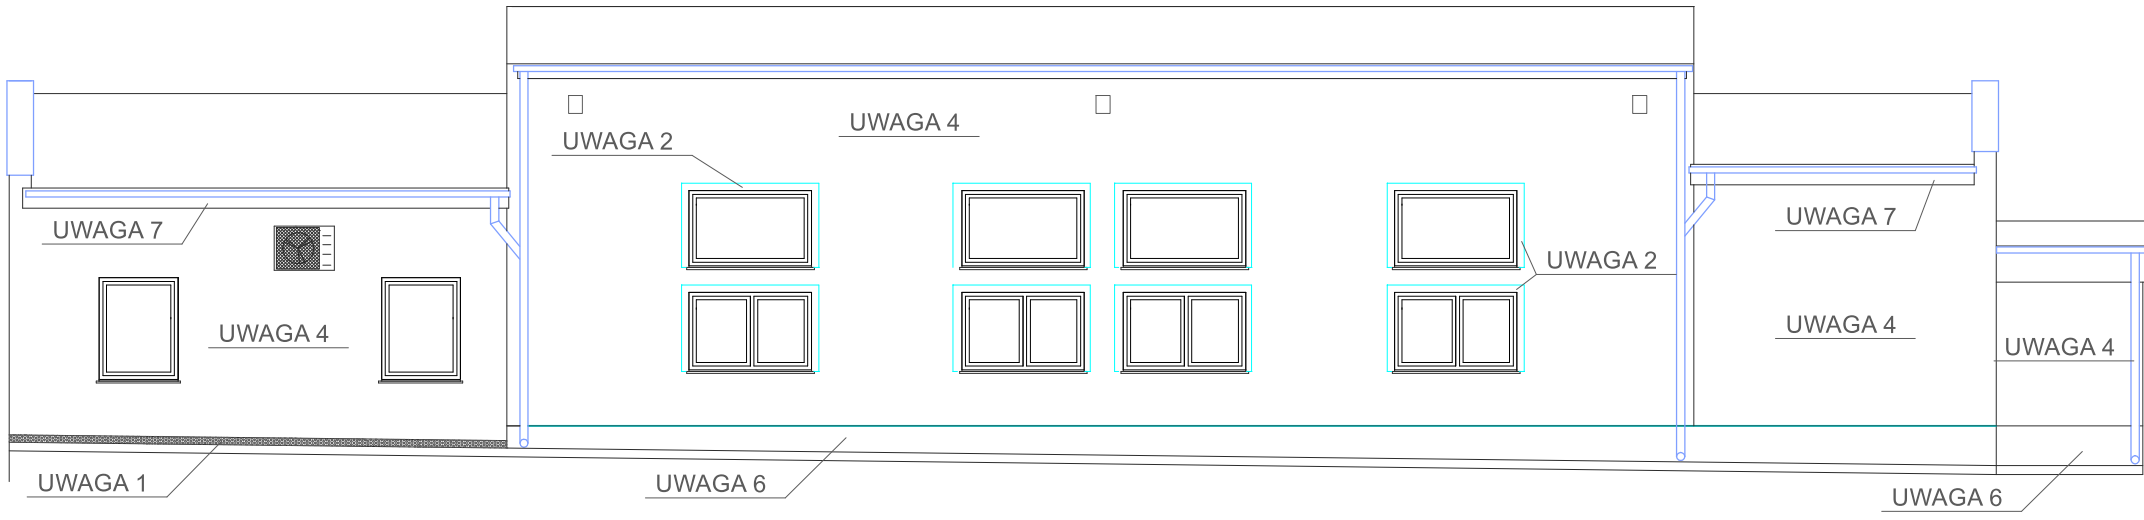

WIDOKI ELEWACJI BUD NR 2 - PROJEKT WYKONAWCZY

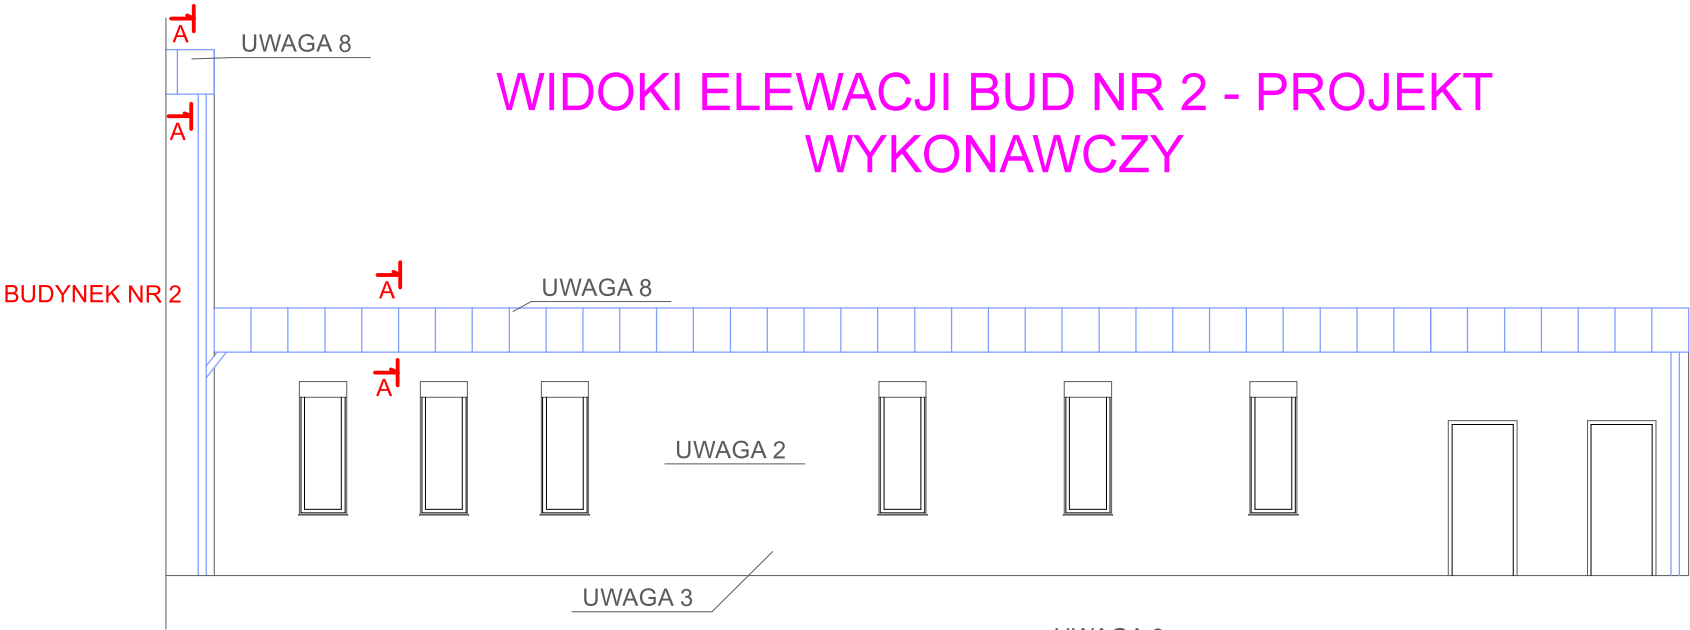

PRZEKRÓJ A-A

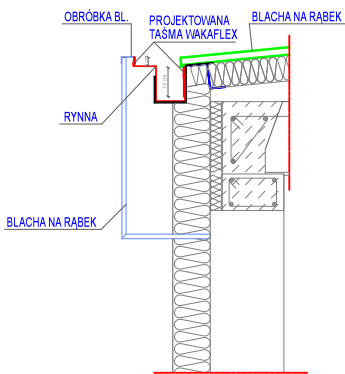

- UWAGA 1
SKUĆ USKOK NA ŚCIANIE , ZAGRUNTOWAĆ POWIERZCHNIĘ, ZATOPIC SIATKĘ Z PCV W KLEJU ,
UŁOZYĆ COKÓŁ Z PŁYTEK KLINKIEROWYCH WYS 30cm
- UWAGA 2
ZLIKWIDOWAĆ WYSTAJĄCE OBRAMOWANIE OKIEN (ODCIĄĆ PIŁĄ WYSTAJĄCĄ CZĘŚĆ STYROPIANU,
ZERWAĆ KĄTOWNIK ALUMINIOWY Z SIATKĄ). W MIEJSCU ODCIECIA ZATOPIC SIATKĘ I KĄTOWNIK ,
W KLEJU, WYROWNAĆ BIAŁYM KLEJEM POWIERZCHNIĘ I PRZEFILCOWAĆ
- UWAGA 3
ZAGRUNTOWAĆ POWIERZCHNIĘ ,ZATOPIC SIATKĘ Z PCV W KLEJU
UŁOZYĆ COKÓŁ Z PŁYTEK KLINKIEROWYCH WYSOKOŚCI 30cm
- UWAGA 4
ZAGRUNTOWAĆ POWIERZCHNIĘ , POMALOWAĆ 2-KROTNIĘ ŚCIANĘ FARBĄ SILIKONOWĄ
- UWAGA 5
OCZYŚCIĆ WODĄ STRUMIENIOWO POWIERZCHNIĘ ŚCIANY
- UWAGA 6
ZAGRUNTOWAĆ POWIERZCHNIĘ, PRYKLEIĆ PŁYTĘ IZOLACYJNĄ XPS GRUBOŚCI 12mm,
ZATOPIC SIATKĘ Z PCV W KLEJU ,UŁOZYĆ COKÓŁ Z PŁYTEK KLINKIEROWYCH WYSOKOŚCI
- UWAGA 7
POMALOWAĆ PODBITKĘ DREWNIANĄ LAKIEROBEJCĄ W KOLORZE BRĄZOWYM

- UWAGA 8
PRZYCIĄĆ NA WYMIAR I PRZYKLEIĆ TAŚMĘ WAKAFLEX DO RYNNY DACHOWEJ
NA CAŁĘJ DŁUGOŚCI RYNNY

GARNIZON ZIELONA GÓRA		R.Z.I. Zielona Góra UL. Bolesława Chrobrego 7 65-043 Zielona Góra		
ELEWACJA PÓŁ-WSCH, PÓŁ-ZACH BUD NR 5 , BUD nr 2-PROJ. WYKONAWCZY				
architektoniczno - budowlana				
		skala 1:		
autor opracowania:	uprawnienia:	podpis	data	nr rys.
				W3