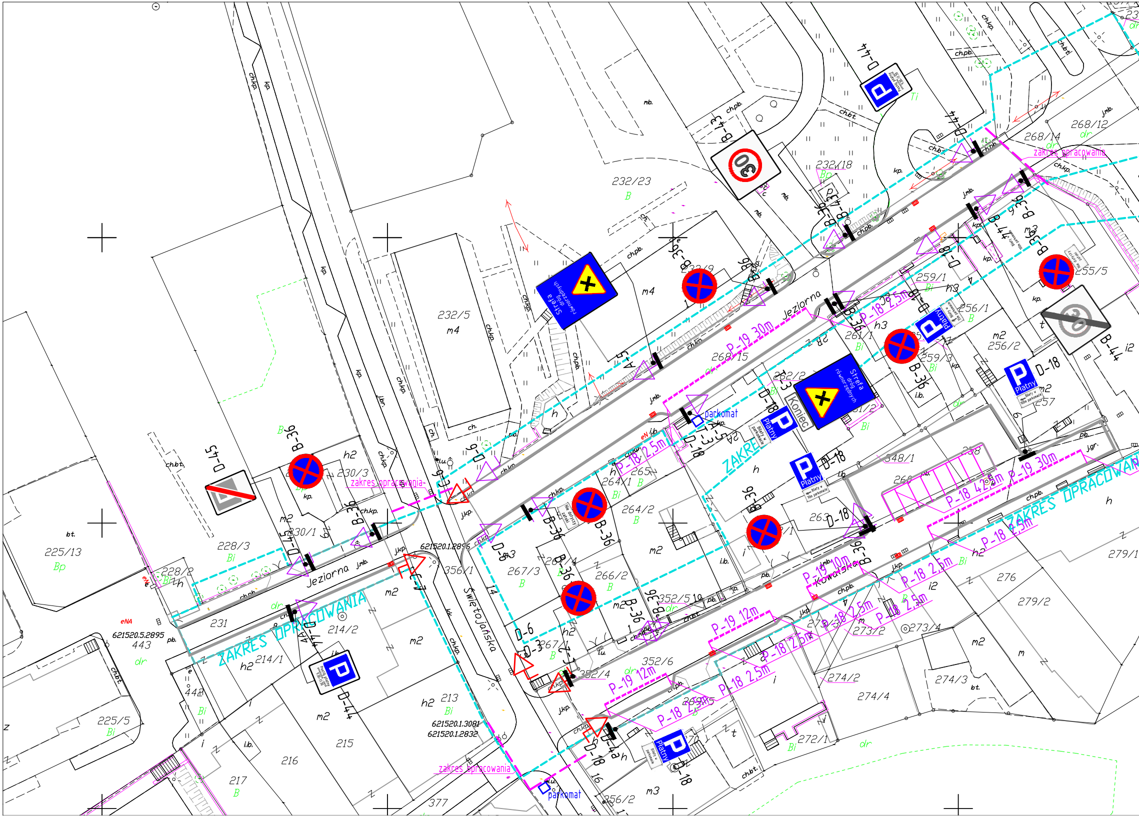
Jeziorna
Jeziorna
Świętojańska
Kowalska
ZAKRES OPRACOWANIA
ZAKRES OPRACOWANIA
ZAKRES
zakres opracowania
zakres opracowania
zakres opracowania
Strefa dróg równorzędnych
Strefa dróg równorzędnych
Koniec
parkomat
parkomat
Płatny
D-44
D-45
D-18
D-6
D-3
D-8
D-4a
B-36
B-43
B-44
A-5
A-7
P-19 30m
P-19 30m
P-19 12m
P-19 12m
P-19 10m
P-18 2,5m
P-18 42,5m
232/23
232/5
232/18
232/9
268/15
268/14
268/12
259/1
259/3
256/1
256/2
255/5
261/1
262/2
261/2
257
265
264/1
264/2
263
348/1
267/3
267/1
266/2
352/5
352/4
352/6
273/2
273/4
274/2
274/3
274/4
272/1
276
279/1
279/2
230/3
230/1
228/3
228/2
225/13
225/5
231
443
442
214/1
214/2
213
215
216
217
356/1
377
256/2
621520.1.2895
621520.5.2895
621520.1.3081
621520.1.2832
Bp
B
Bi
dr
m2
m3
m4
h
h2
h3
i
i2
ch.kp.
ch.pb.
ch.bt.
kp.
j.mb.
j.kp.
pb.
bt.
mb.
eNA
30
20


268/3
dr
ch.kp.
268/1
dr
621520.1.2098
268/17
252
253/1
Bp
B
Szopińskiego
j.mb.
ch.kp.
251/5
Bp
k
621520.1.2482
251/8
dr
j.mb.
280/12
dr
621520.1.1335
251/7
dr
280/10
dr
280/9
dr
98/3
dr
kp.
ch.kp.
pb.
280/8
Bi
2,5m
280/6
280/11
B
351
B
j.mb.
j.kp.
kp.
kp.
kp.
ch.kp.
621520.2.1041

Legenda

- △ znak istniejący do usunięcia
- △ znak istniejący bez zmian
- ▮ znak nowoprojektowany
- - - - znak nowoprojektowany poziomy

Pracownia Projektowa DROGOM 83-400 Kościerzyna, Moniuszki 19/38

ORGANIZACJA RUCHU

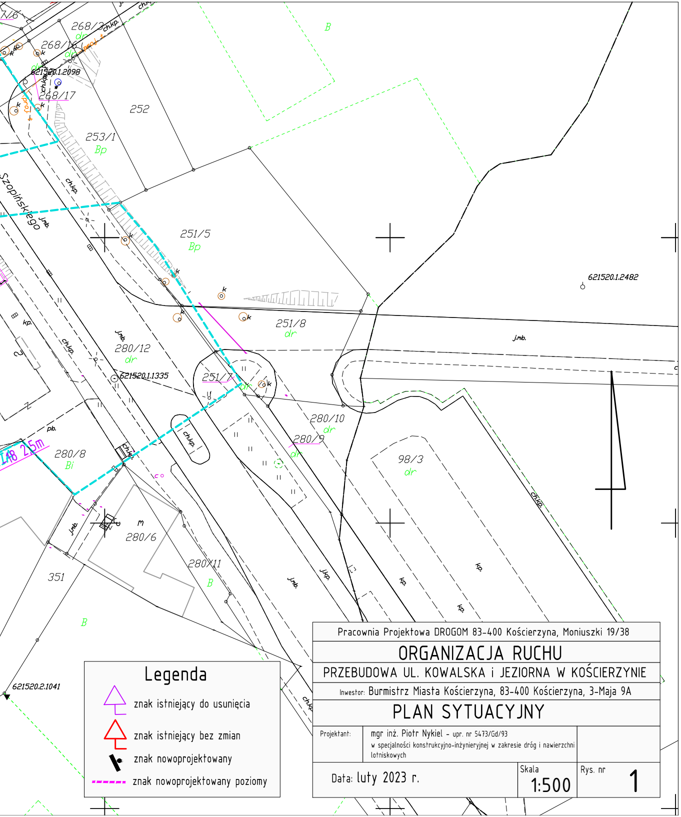PRZEBUDOWA UL. KOWALSKA i JEZIORNA W KOŚCIERZYNIE

Inwestor: Burmistrz Miasta Kościerzyna, 83-400 Kościerzyna, 3-Maja 9A

PLAN SYTUACYJNY

Projektant:	mgr inż. Piotr Nykiel – upr. nr 5473/Gd/93 w specjalności konstrukcyjno-inżynieryjnej w zakresie dróg i nawierzchni lotniskowych	
Data: luty 2023 r.	Skala 1:500	Rys. nr 1