


# ZABEZPIECZENIE PRZEWODÓW DOZIEMNYCH TELEFONICZNYCH

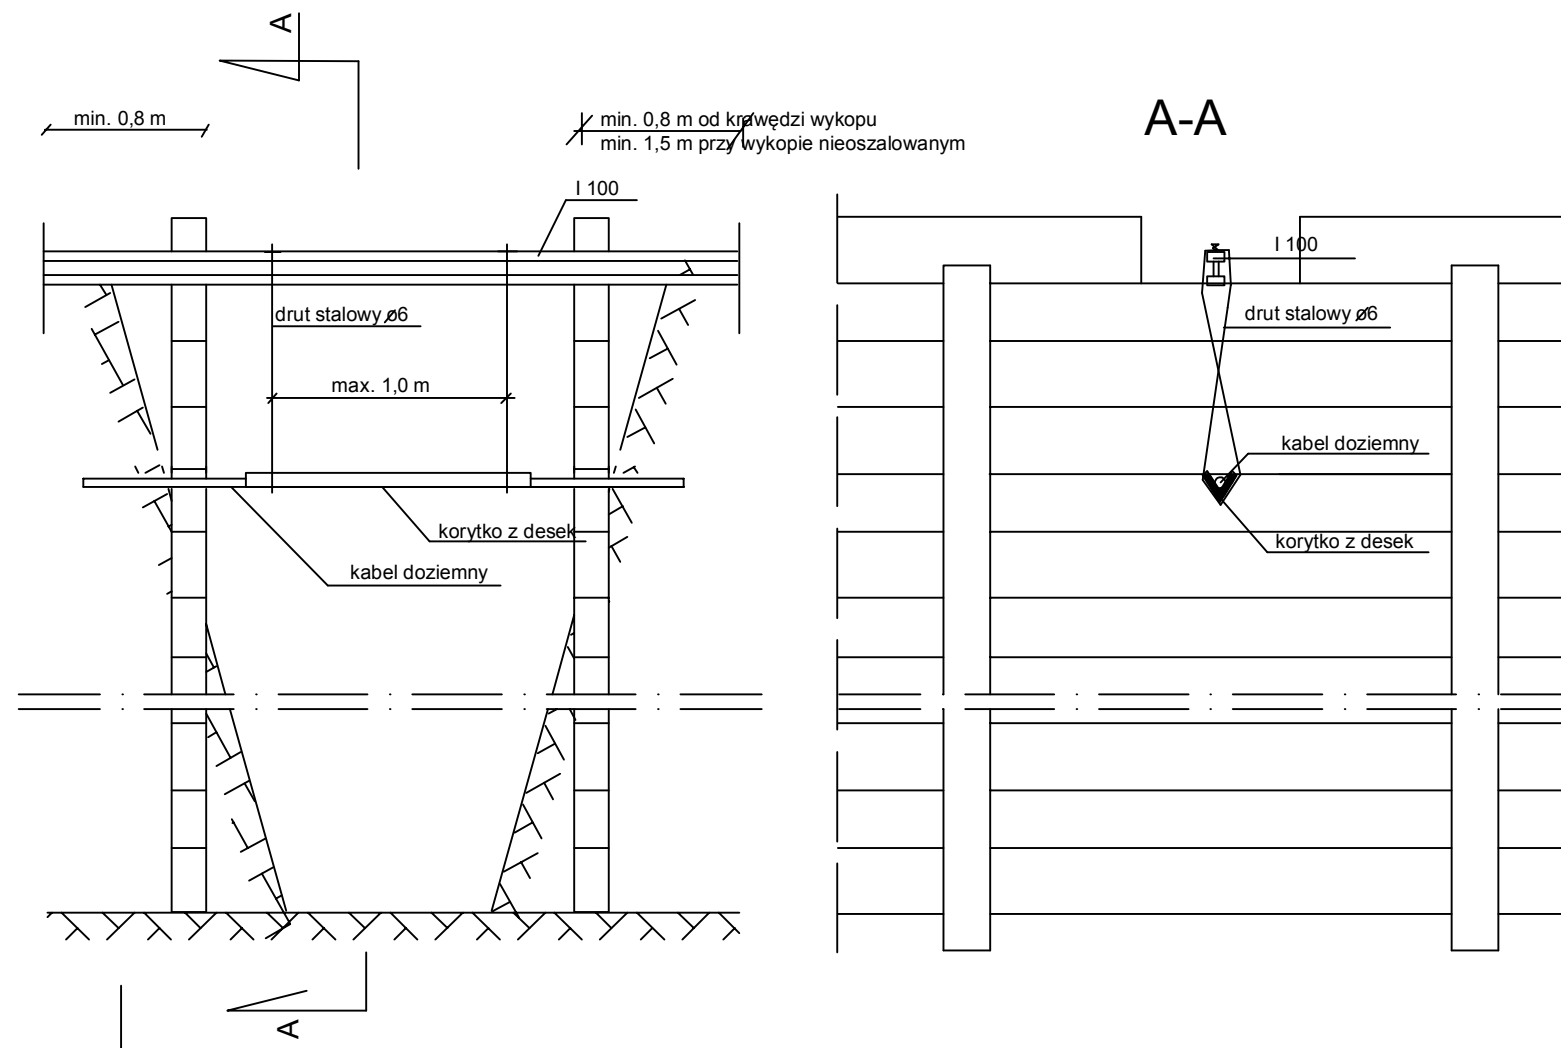

<b>ZABEZPIECZENIE PRZEWODÓW TELEFONICZNYCH</b>		Skala 1:500
OBIEKT	Projekt budowlany przebudowy kanalizacji sanitarnej i sieci wodociągowej na działkach o nr ew.: 268/3, 268/1, 667/1 obręb ewid. 201101_40001 Dąbrowa Białostocka	
PROJEKTANT	mgr inż. Radosław Mieczkowski uprawnienia budowlane w spec. instalacyjnej nr ewid. PDL/0043/POOS/08	DATA:
		PODPIS:
SPRAWDZAJĄCY	mgr inż. Robert Dąbrowski uprawnienia budowlane w spec. instalacyjnej nr ewid. PDL/0045/POOS/14	DATA:
		PODPIS:
Firma "RM-PROJEKT"	ul. Ludowa 17 C/43	rys:
Radosław Mieczkowski	18-200 Wysokie Mazowieckie	str:
	tel. kom. 509-405-930	