



Przekrój projektowanej ulicy DP2716P (odcinek terenu zabudowy msc. Kuślin) kategoria ruchu KR-3 proj.klasa Z (obecnie, L), Vdp=50km/h

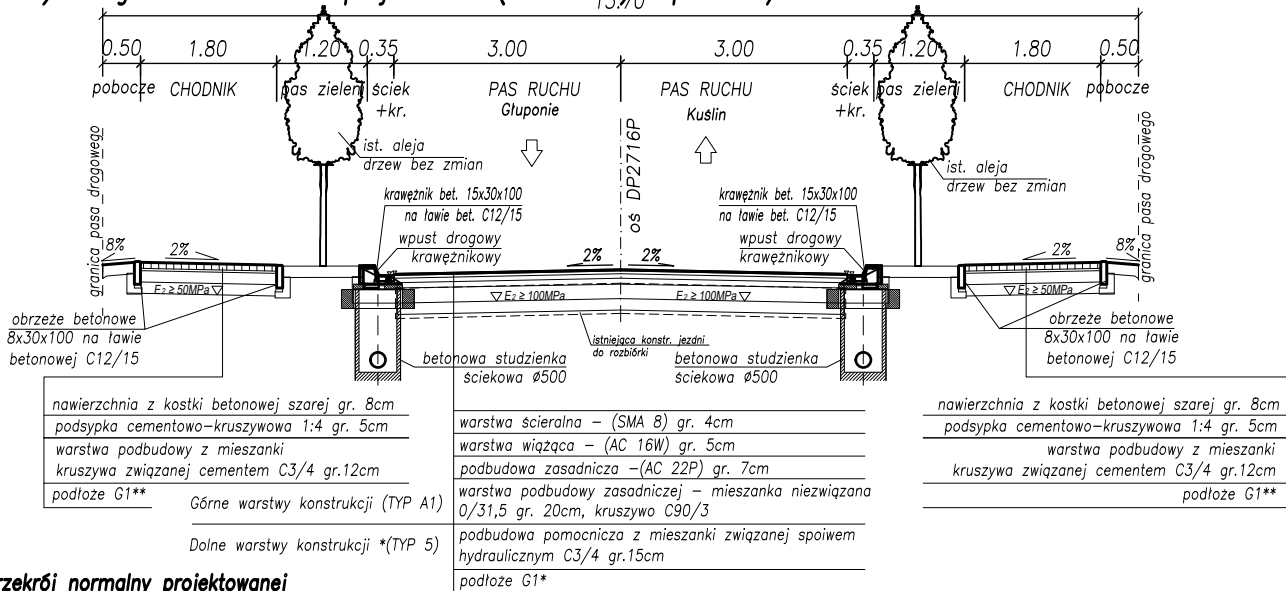

**Przekrój normalny projektowanej  
DP2716P. Kategoria ruchu KR-3  
(Przekrój drogowy)**

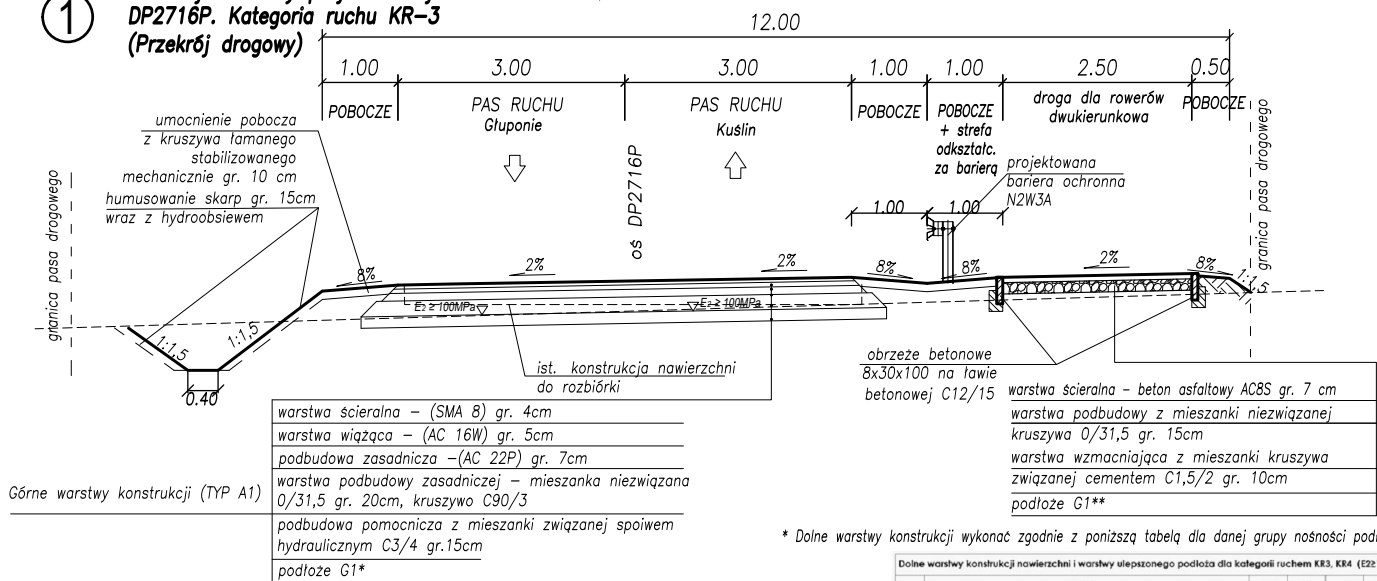

**\*\* W przypadku konstrukcji drogi dla rowerów i chodnika na odcinkach występowania w podłożu gruntów z grupy nośności podłoża G3-G4 należy wykonać dodatkową warstwę ulepszonego podłoża z mieszanki związanej cementem C1,5/2 gr.15cm (G3) lub C1,5/2 gr.20cm (G4).**

Zakresy występowania gruntów z grupy nośności podłoża G2-G4 należy zweryfikować na etapie projektu budowlanego.

\* Dolne warstwy konstrukcji wykonać zgodnie z poniższą tabelą dla danej grupy nośności podłoża: TYP-5

Dolne warszawy konstrukcji nowiorazchli i warszawy ulepszonego podłoża dla kategorii ruchem K3, K4 (E2210 MPa)					
TYP 5		G1	G2	G3	G4
1	podbudowa pomocnicza z mieszaniną związaną spoiwem hydraulicznym C3/4	15	15	15	15 cm
	warstwa mrozochronna z mieszaniną niezwiązaną lub gruntu niewiądzącego (naturalnego lub antropogenicznego) o CBR $\geq 5\%$ , o $k_{100mm}/dobe$	-	20	20	20 cm
3	warstwa ulepszonego podłoża z gruntu stabilizowanego spoiwem hydraulicznym lub wapniem	-	-	20	25 cm
suma		15	35	55	60 cm

INVESTOR



GMINA KUŚLIN

PROJEKTANT


 
**ND-Projekt**  
BIURO PROJEKTOWO USŁUGOWE  
DARIUSZ JARYSZ

ND-Projekt Biuro Projektowo Usługowe Dariusz Jarysz

ul. Rubież 14/24 61-612 Poznań

Tel. +48 602 252 502 E-mail: [biuro@nd-projekt.pl](mailto:biuro@nd-projekt.pl)

TEMAT Przebudowa drogi nr 2716P w Gminie Kuślin na odcinku od skrzyżowania z drogą powiatową nr 2738P w m. Głuponie do skrzyżowania z drogą powiatową nr 2739P w m. Kuślin wraz z budową ścieżki rowerowej na odcinku od skrzyżowania z drogą powiatową nr 2738P w m. Głuponie do początku zabudowań w m. Kuślin

PROJEKTANT mgr inż. Dariusz Jarysz	NR. UPRAWNIENI WKP/0255/POOD/08 UPR. BUD. DO PROJEKTOWANIA BEZ OGRANICZEŃ W SPEC. DROGOWEJ	BRANŻA DROGOWA	PODPIS 
SPRAWDZAJĄCY mgr inż. Paweł Chmielewski	NR. UPRAWNIENI WKP/0074/POOD/14 UPR. BUD. DO PROJEKTOWANIA BEZ OGRANICZEŃ W SPEC. DROGOWEJ	BRANŻA DROGOWA	PODPIS 

NAZWA RYS.

## Przekroje normalne

STADIUM: Program funkcjonalno użytkowy Wstępna koncepcja	DATA 06.2024	BRANŻA DROGOWA	SKALA 1:100	REWIZJA 0	NR ARK. -	NUMER RYS. 3
---	-----------------	-------------------	----------------	--------------	--------------	-----------------