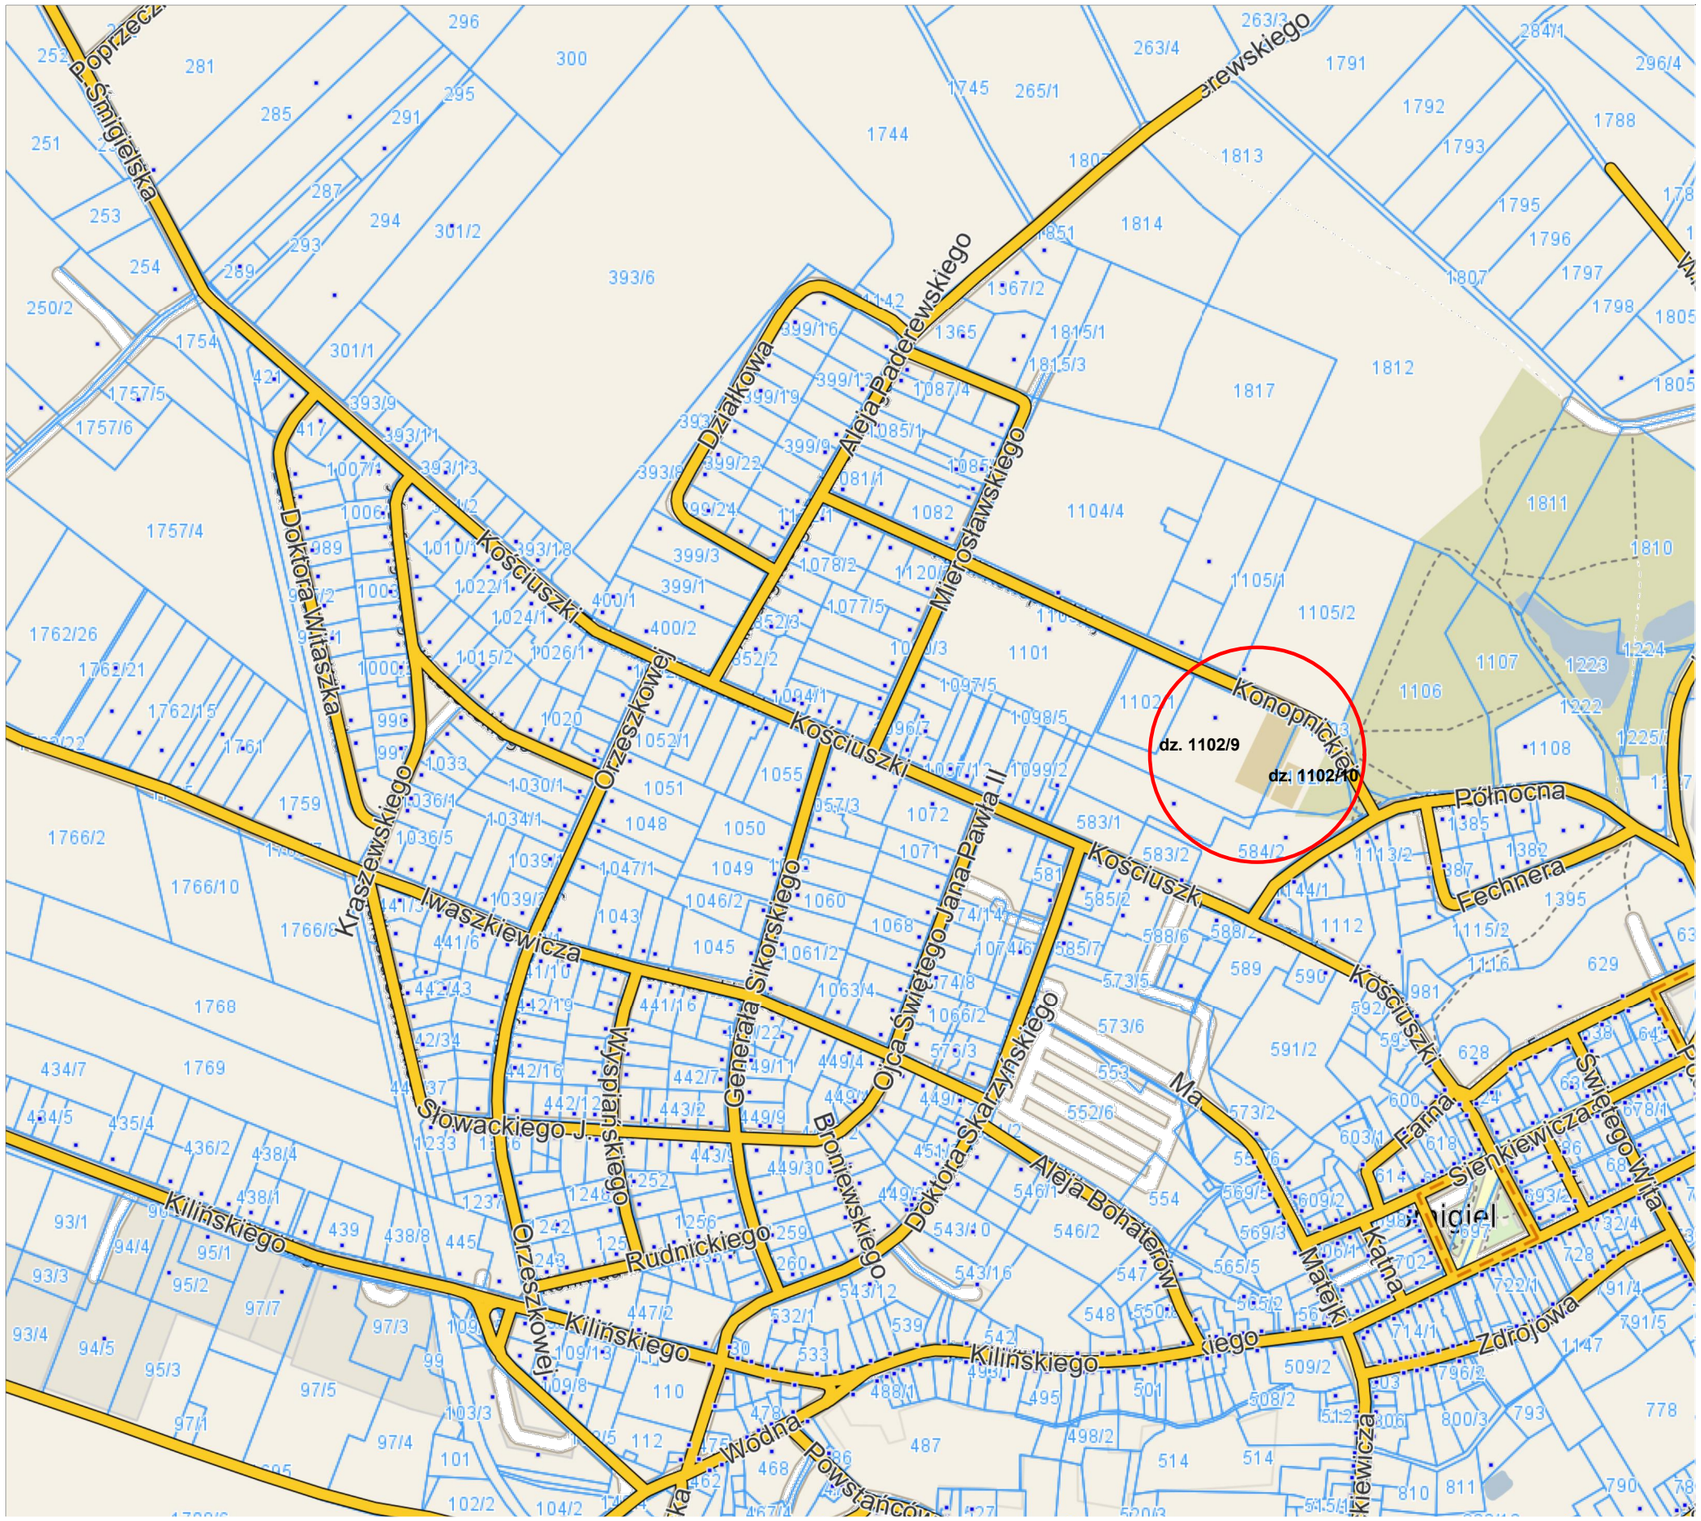

zakres opracowania

G m i n a Ś m i g i e l
64-030 Śmigiel
Pl. Wojska Polskiego 6

lokalizacja

Śmigiel ul. M. Konopnickiej
dz. 1102/9; 1102/10 obręb Śmigiel

nazwa projektu

Modernizacja kompleksu sportowego „MOJE BOISKO- ORLIK 2012" w Śmiglu

nazwa rysunku

plan orientacyjny

prosimy o sprawdzenie wszystkich wymiarów na budowie

arkusz	skala
A3	**1:5000**

data

1